





RUA VITOR MEIRELES  
ÁREA DE RECAPE 1620,44 m<sup>2</sup>


1 PLANTA BAIXA RECAPE  
ESC: 1:250

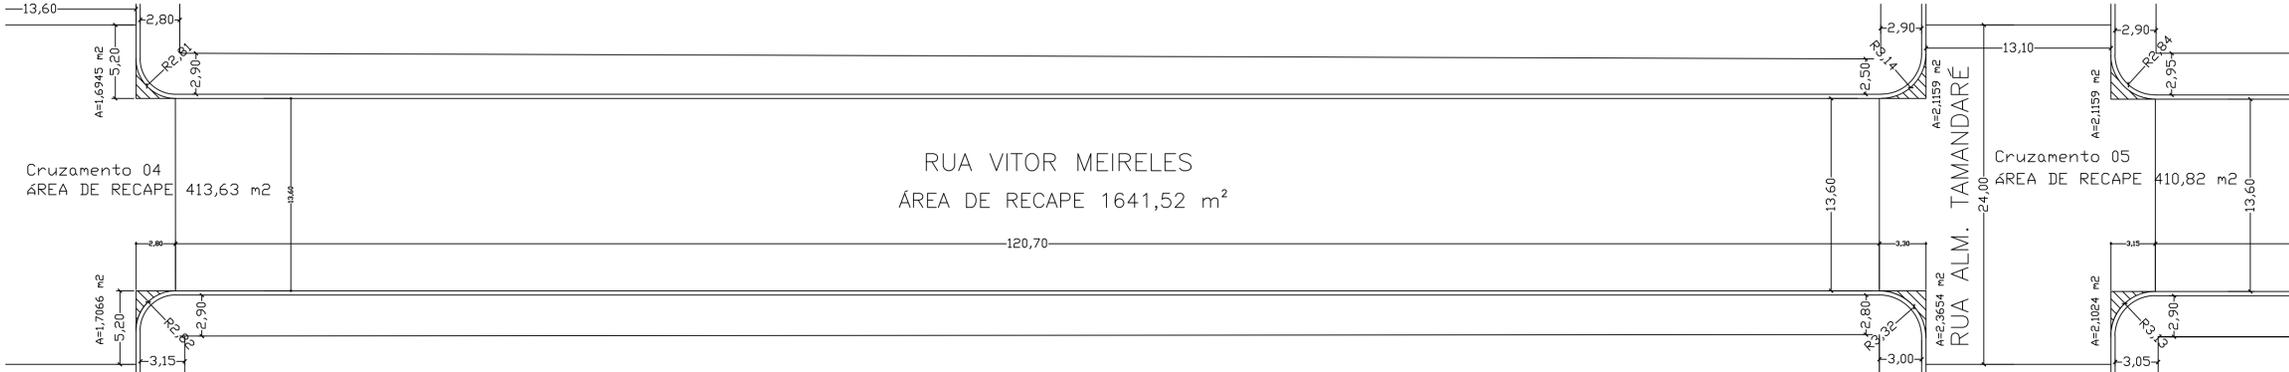

2 PLANTA BAIXA RECAPE  
ESC: 1:250

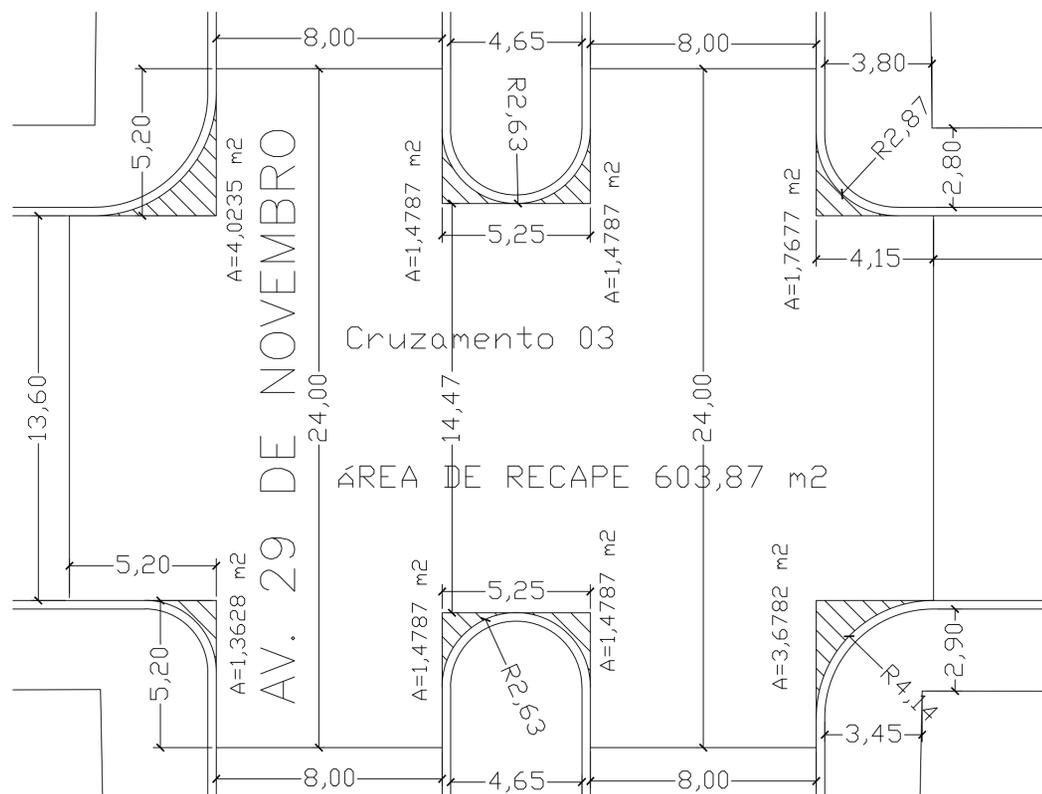

3 DETALHE CRUZAMENTO 03  
ESC: 1:125

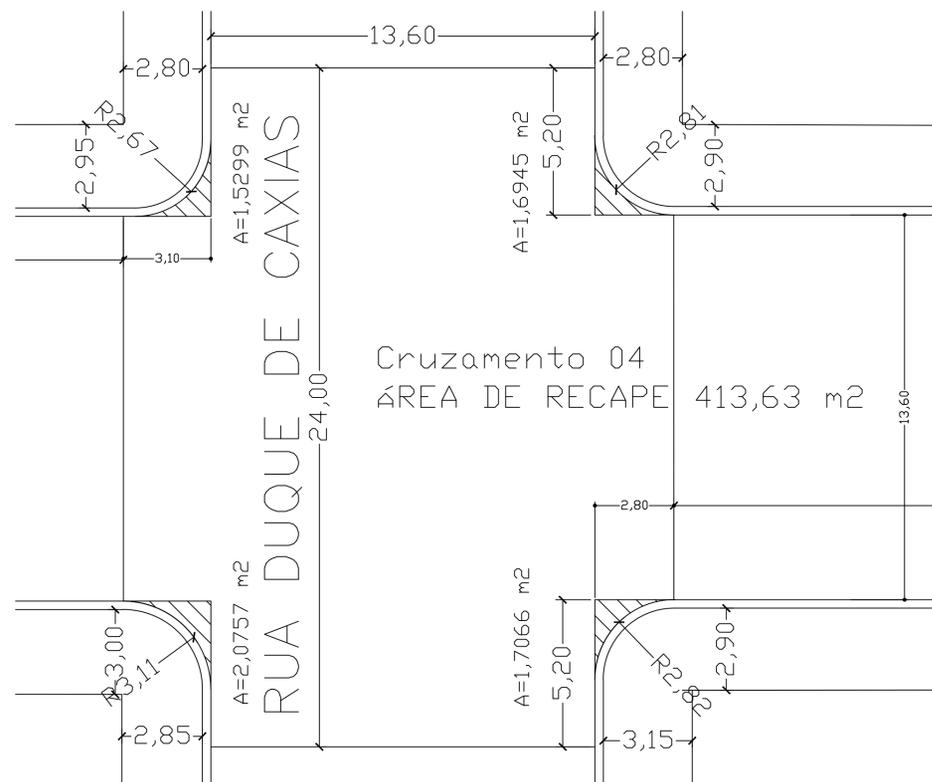

4 DETALHE CRUZAMENTO 04  
ESC: 1:125

APROVAÇÕES	
PROCESSO Nº1037594-76 ART. Nº 20173648500	
 <b>PREFEITURA MUNICIPAL DE ARARUNA</b> <small>PRAÇA NOSSA SENHORA DO ROCIO Nº 390 - ARARUNA-PR - FONE (44) 3562-1383 - CEP 87260-000</small>	
OBRA	
RECAPE ASFÁLTICO NO MUNICÍPIO DE ARARUNA	
RESPONSÁVEL TÉCNICO	
<b>ALINE EVELYN FERREIRA GLOOR</b> <small>Engenheira Civil CREA PR 141864/D</small>	
PROPRIETÁRIO	
<b>PREFEITURA MUNICIPAL DE ARARUNA</b> <small>CNPJ 75.359.750/0001-99</small>	
REFERÊNCIA	PRANCHA
RUA VITOR MEIRELES	<b>3/8</b>
DATA	DESENHO
Agosto 2017	Aline
ESCALA	Indicada