




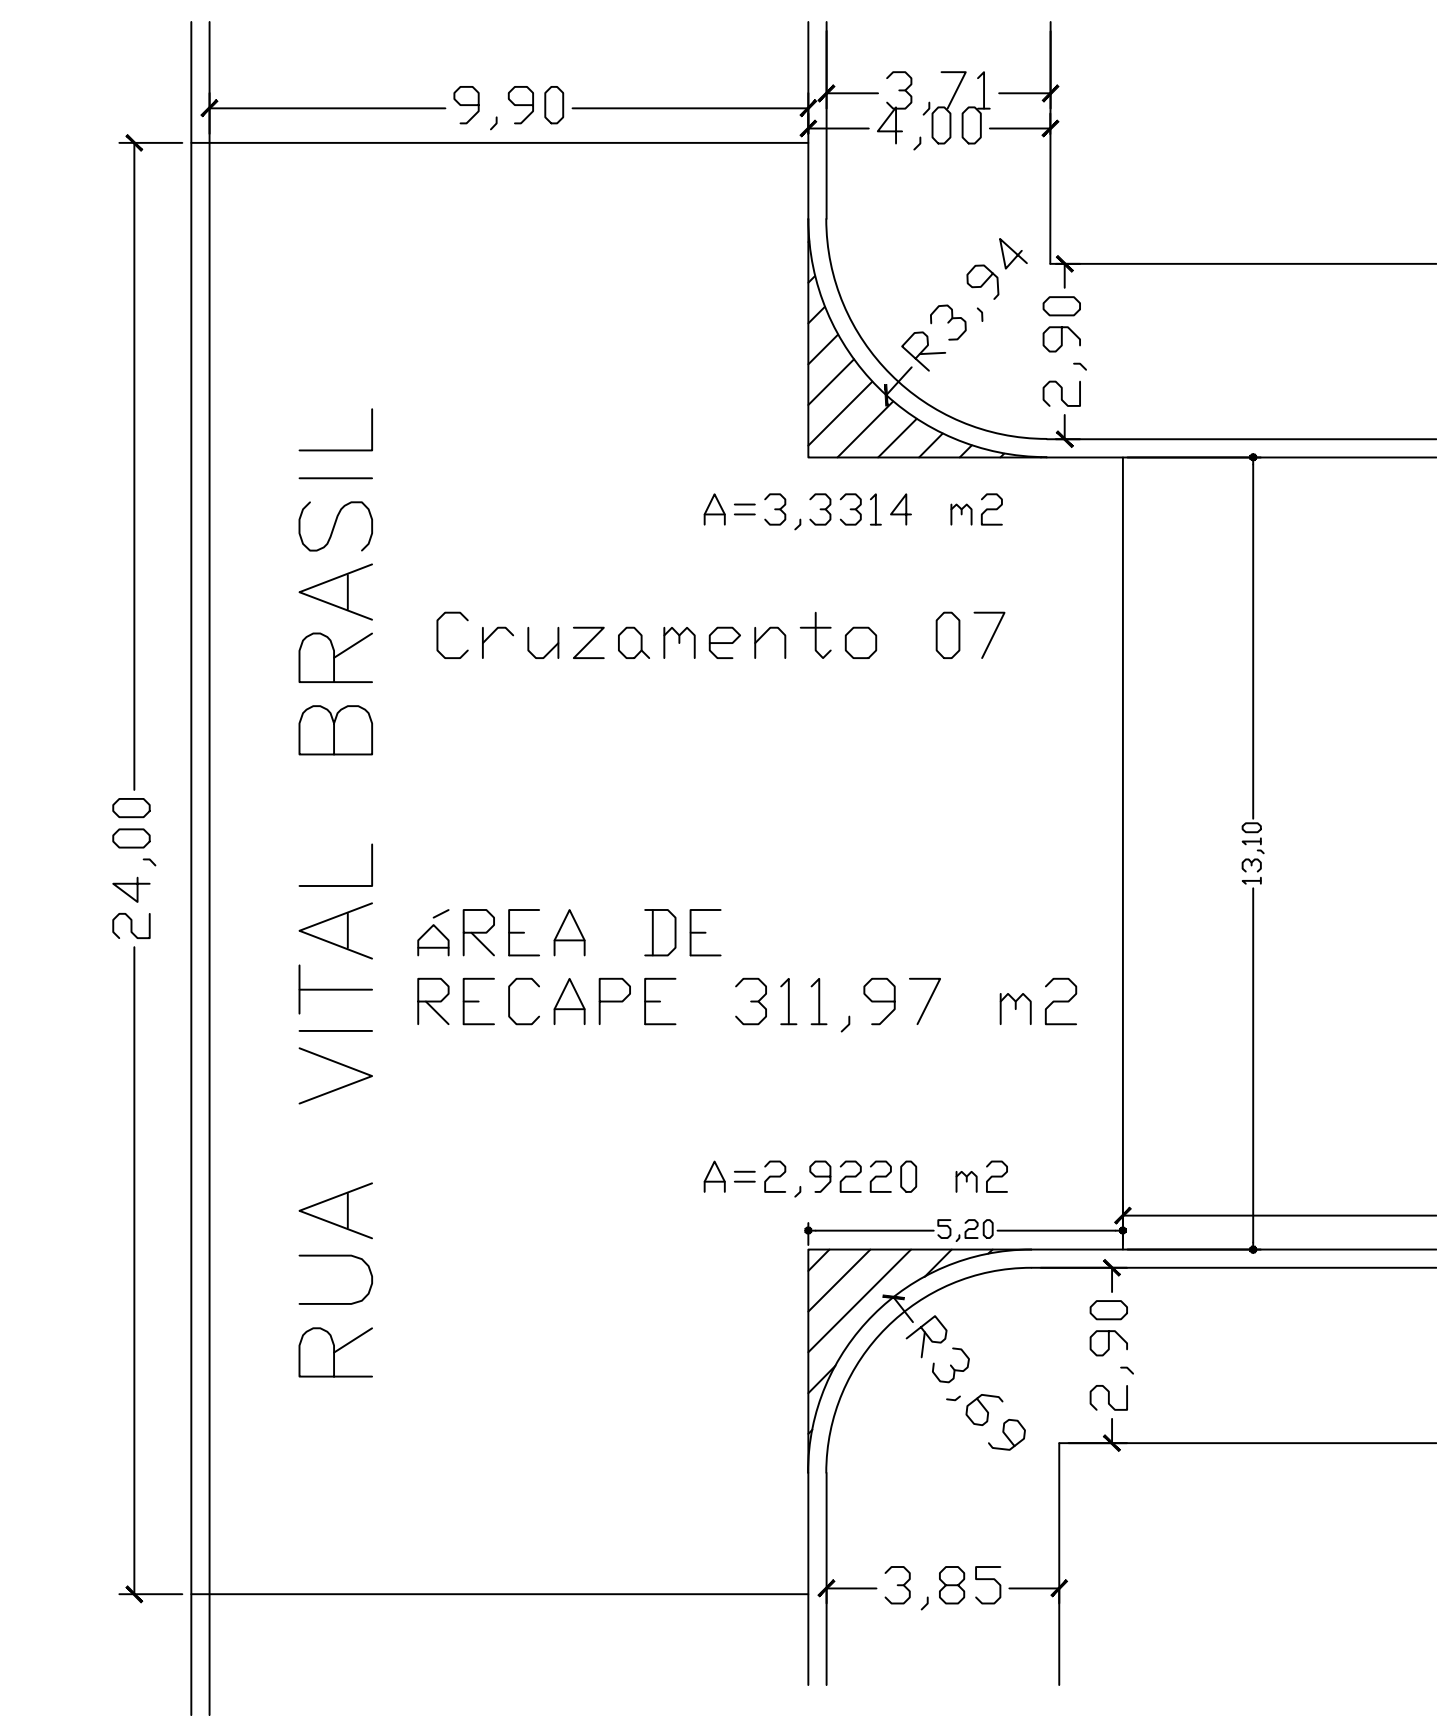

1 PLANTA BAIXA RECAPE
ESC: 1:250

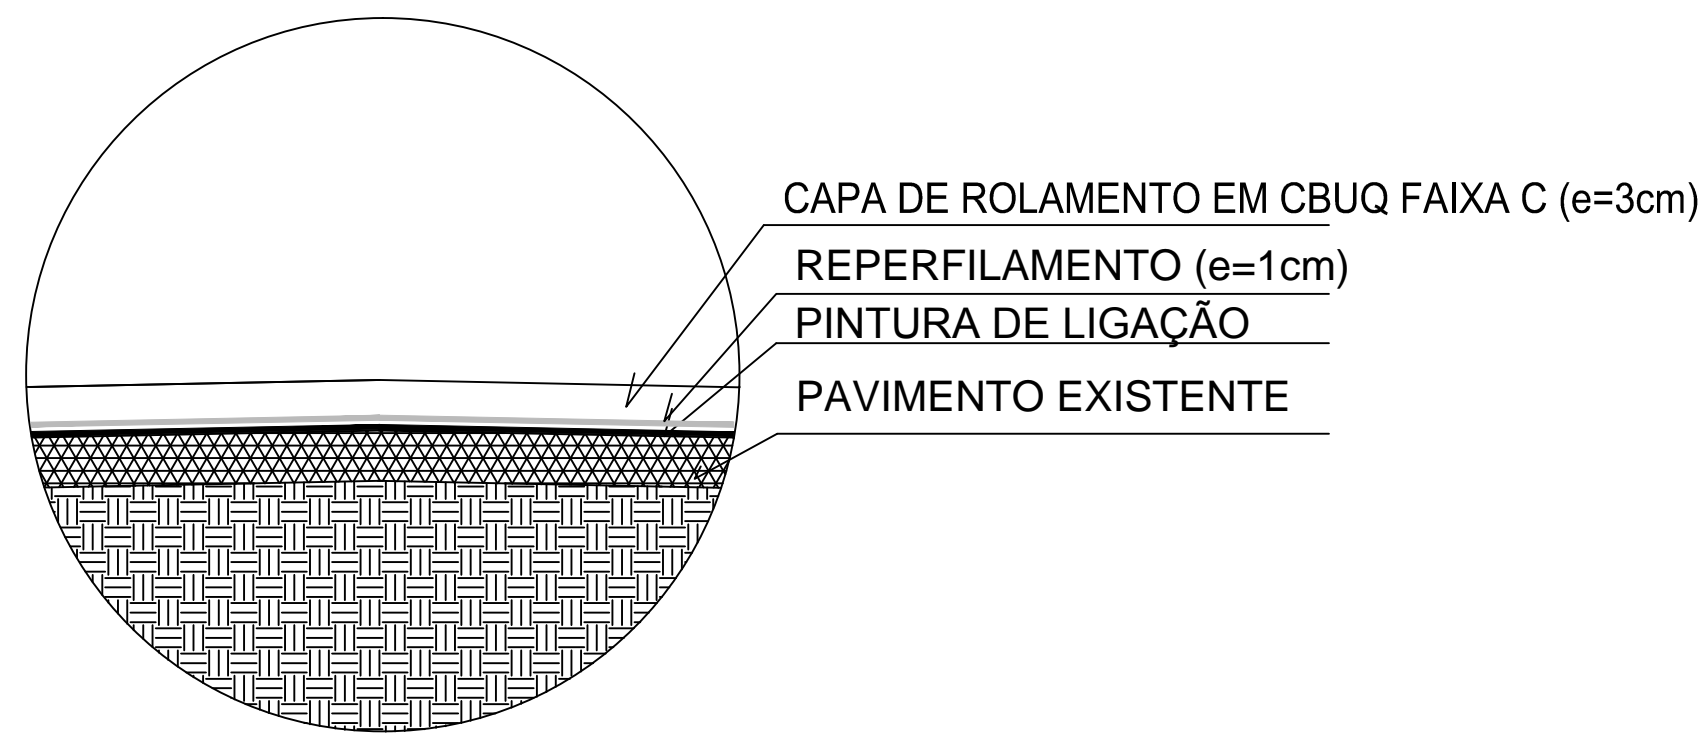


2 DETALHE CRUZAMENTO 07
ESC: 1:125

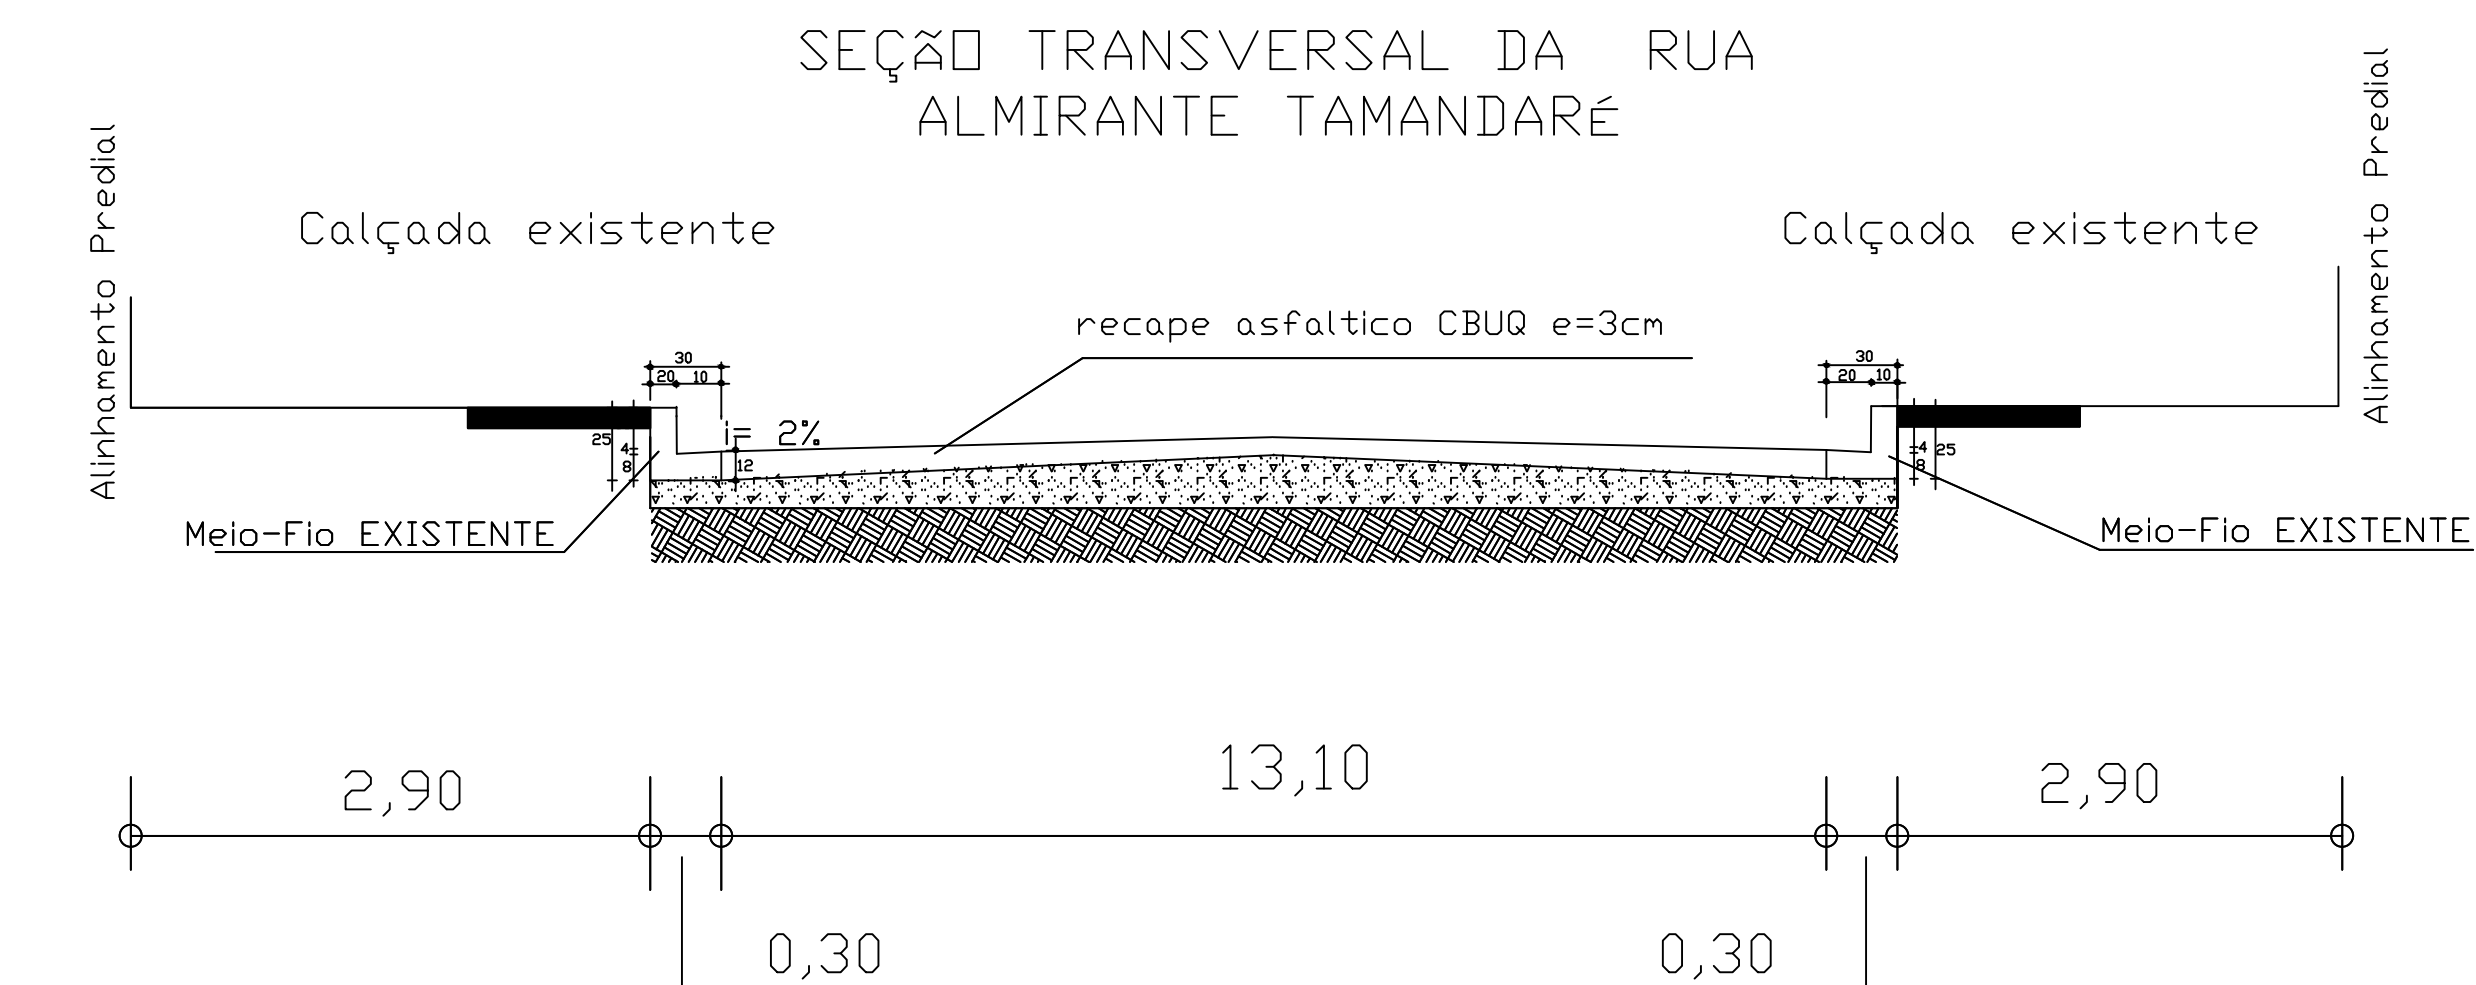

RECAPE VIÁRIO - Rua Almirante Tamandaré				
TRECHO	COMPRIMENTO (m)	LARGURA (m)	ÁREA (m2)	MEIO FIO
Entre as ruas Vital Brasil e Vitor Meireles	97,00	13,10	1270,70	EXISTENTE
Cruzamento 7			(24x9,9)+(5,2x13,1)+3,33+2,92=311,97	EXISTENTE
TOTAL			1582,67	

APROVAÇÕES

PROCESSO N°1037594-76
ART N° 20173648500



PREFEITURA MUNICIPAL DE ARARUNA

PRAÇA NOSSA SENHORA DO ROCIO N° 390 - ARARUNA-PR - FONE (44) 3562-1383 - CEP 87260-000

OBRA

RECAPE ASFÁLTICO NO MUNICÍPIO DE ARARUNA

RESPONSÁVEL TÉCNICO

ALINE EVELYN FERREIRA GLOOR
Engenheira Civil
CREA PR 141864/D

PROPRIETÁRIO

PREFEITURA MUNICIPAL DE ARARUNA
CNPJ 75.359.760/0001-99

REFERÊNCIA

RUA ALMIRANTE TAMANDARÉ

PRANCHA

5/8

DATA

Agosto 2017

DESENHO

Aline

ESCALA

Indicada