



1 PLANTA BAIXA SINALIZAÇÃO  
ESC: 1:250

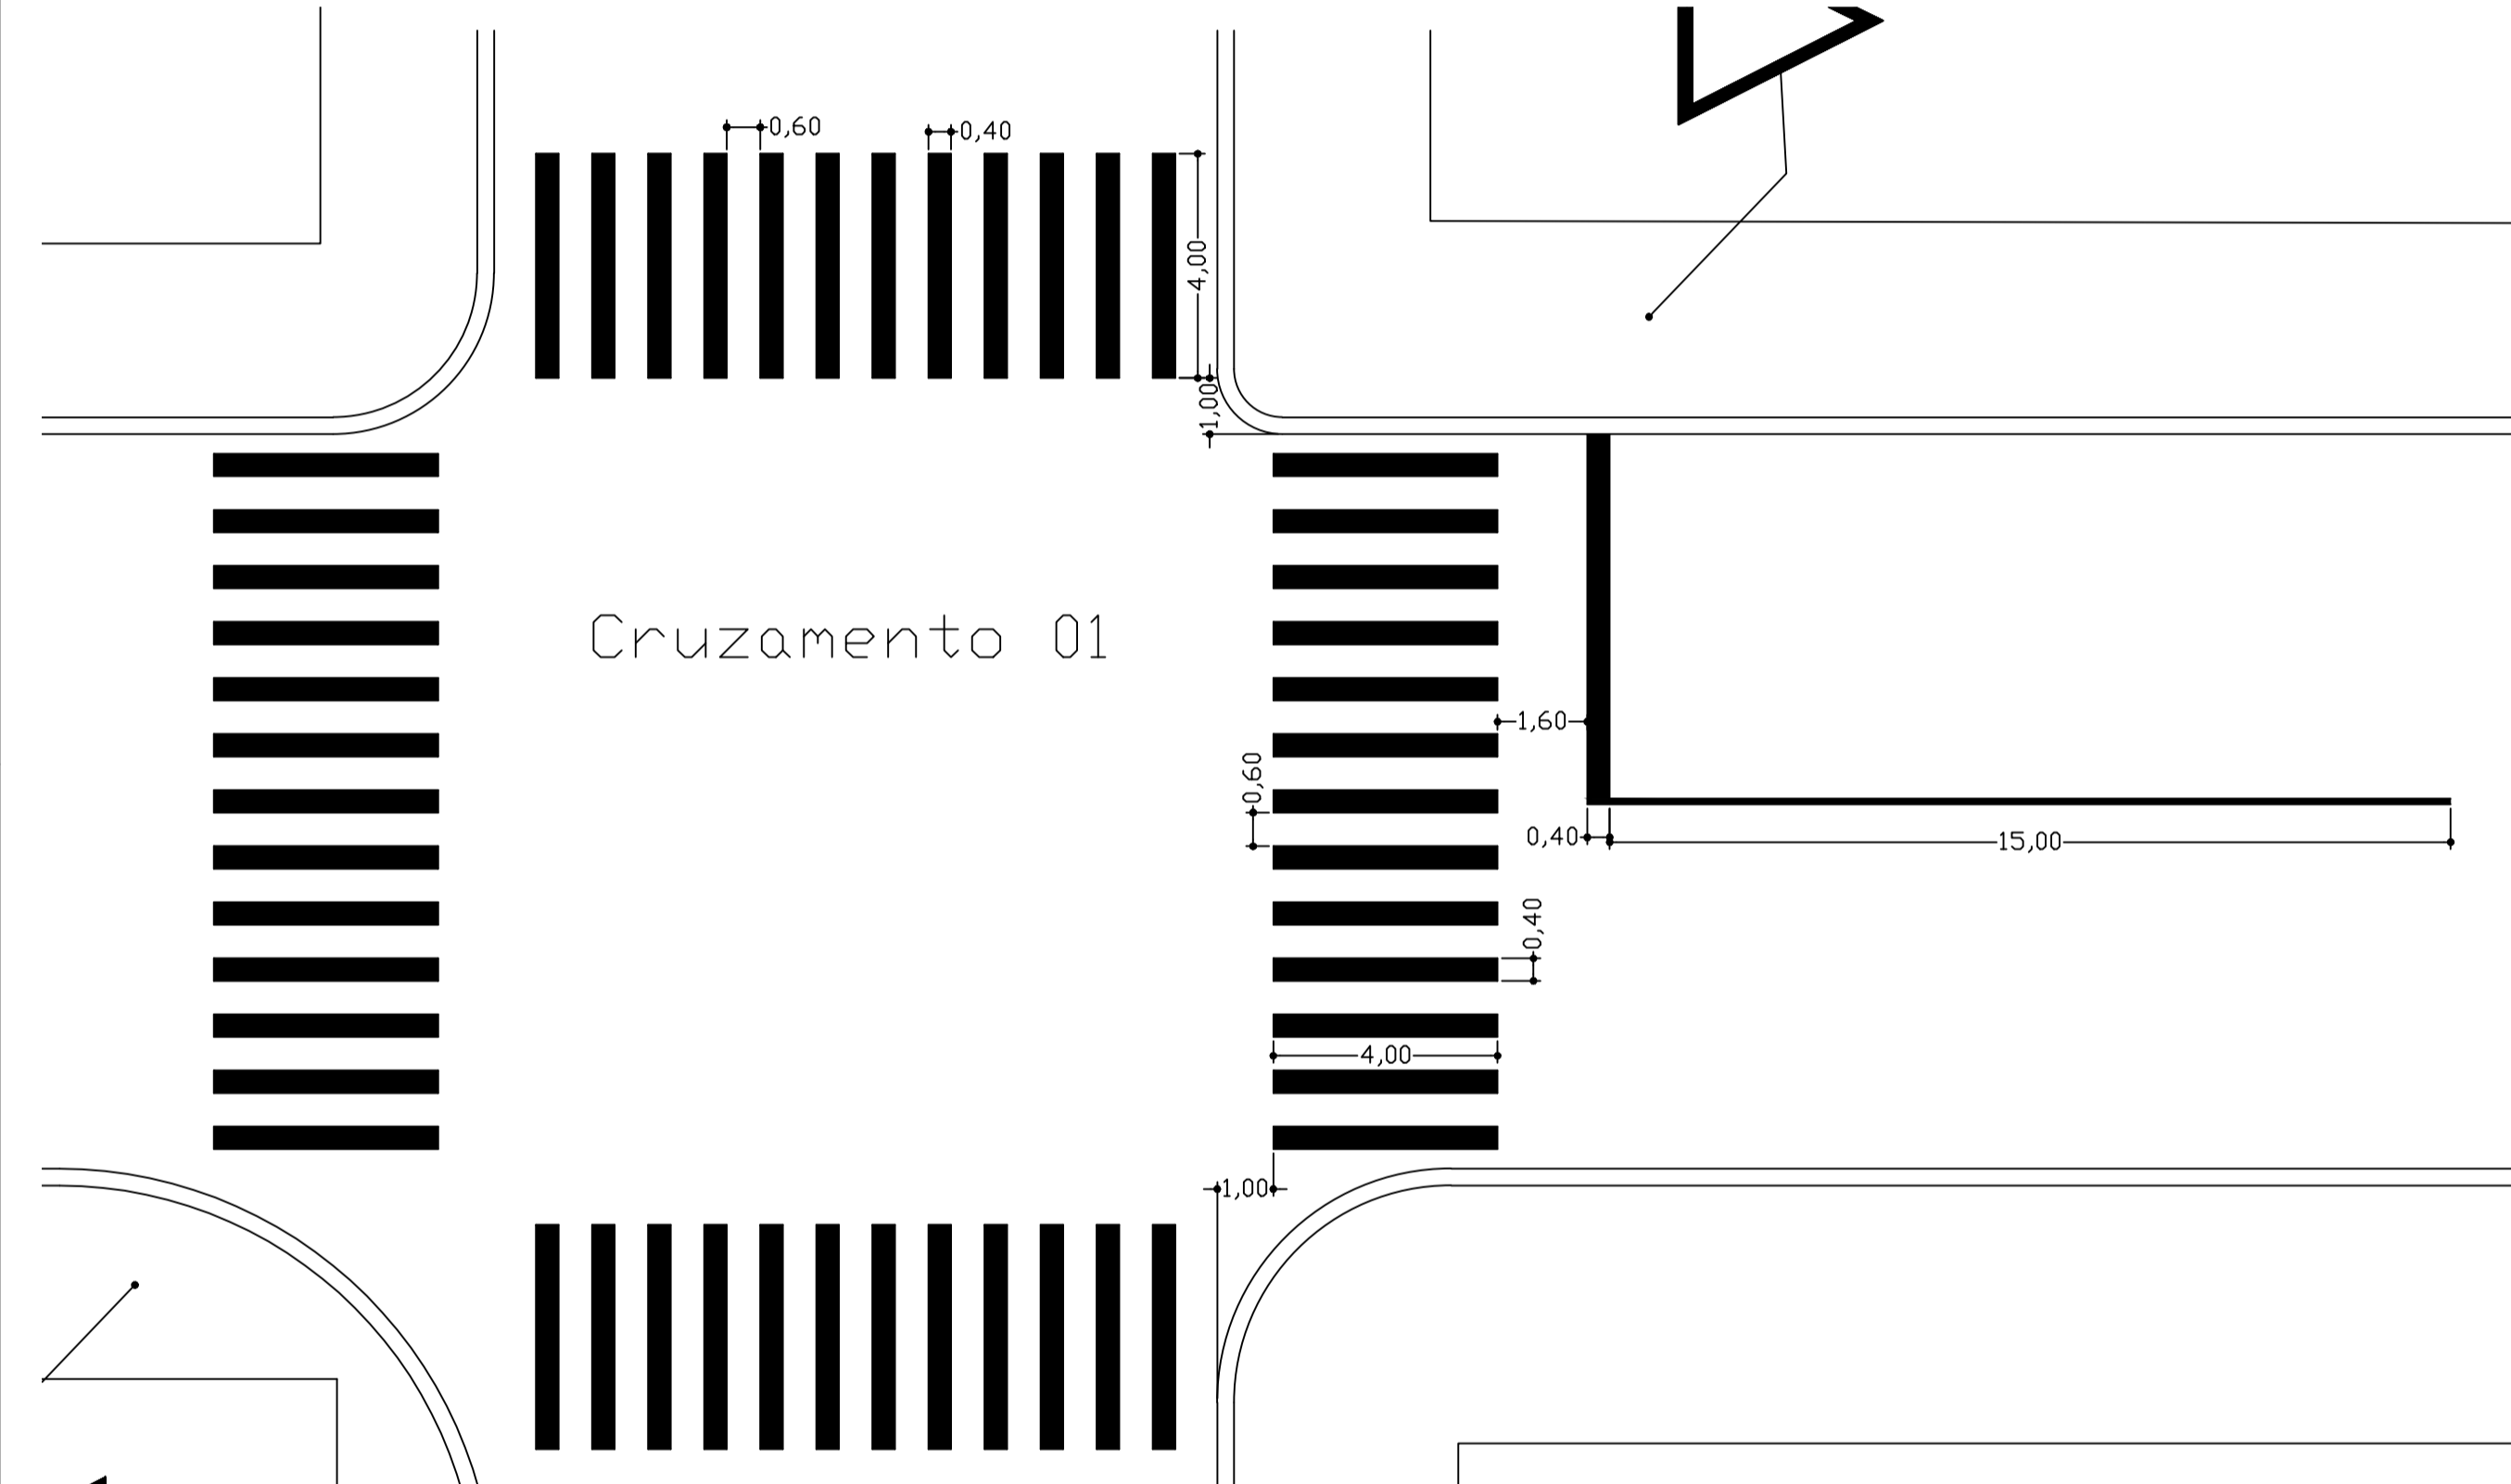

2 DET. SINAL. HORIZONTAL - CRUZ. 01  
ESC: 1:125

QUADRO DE SINALIZAÇÃO Rua Rocha Pombo				
CRUZAMENTO	TINTA BRANCA (m²)	TINTA AMARELA (m²)	VERTICAL PREFERENCIAL (un)	VERTICAL VELOCIDADE (un)
Cruzamento 01	82,64	1,50	2	2
Cruzamento 02	23,44	1,50	1	
TOTAL	106,08	3,00	3	2

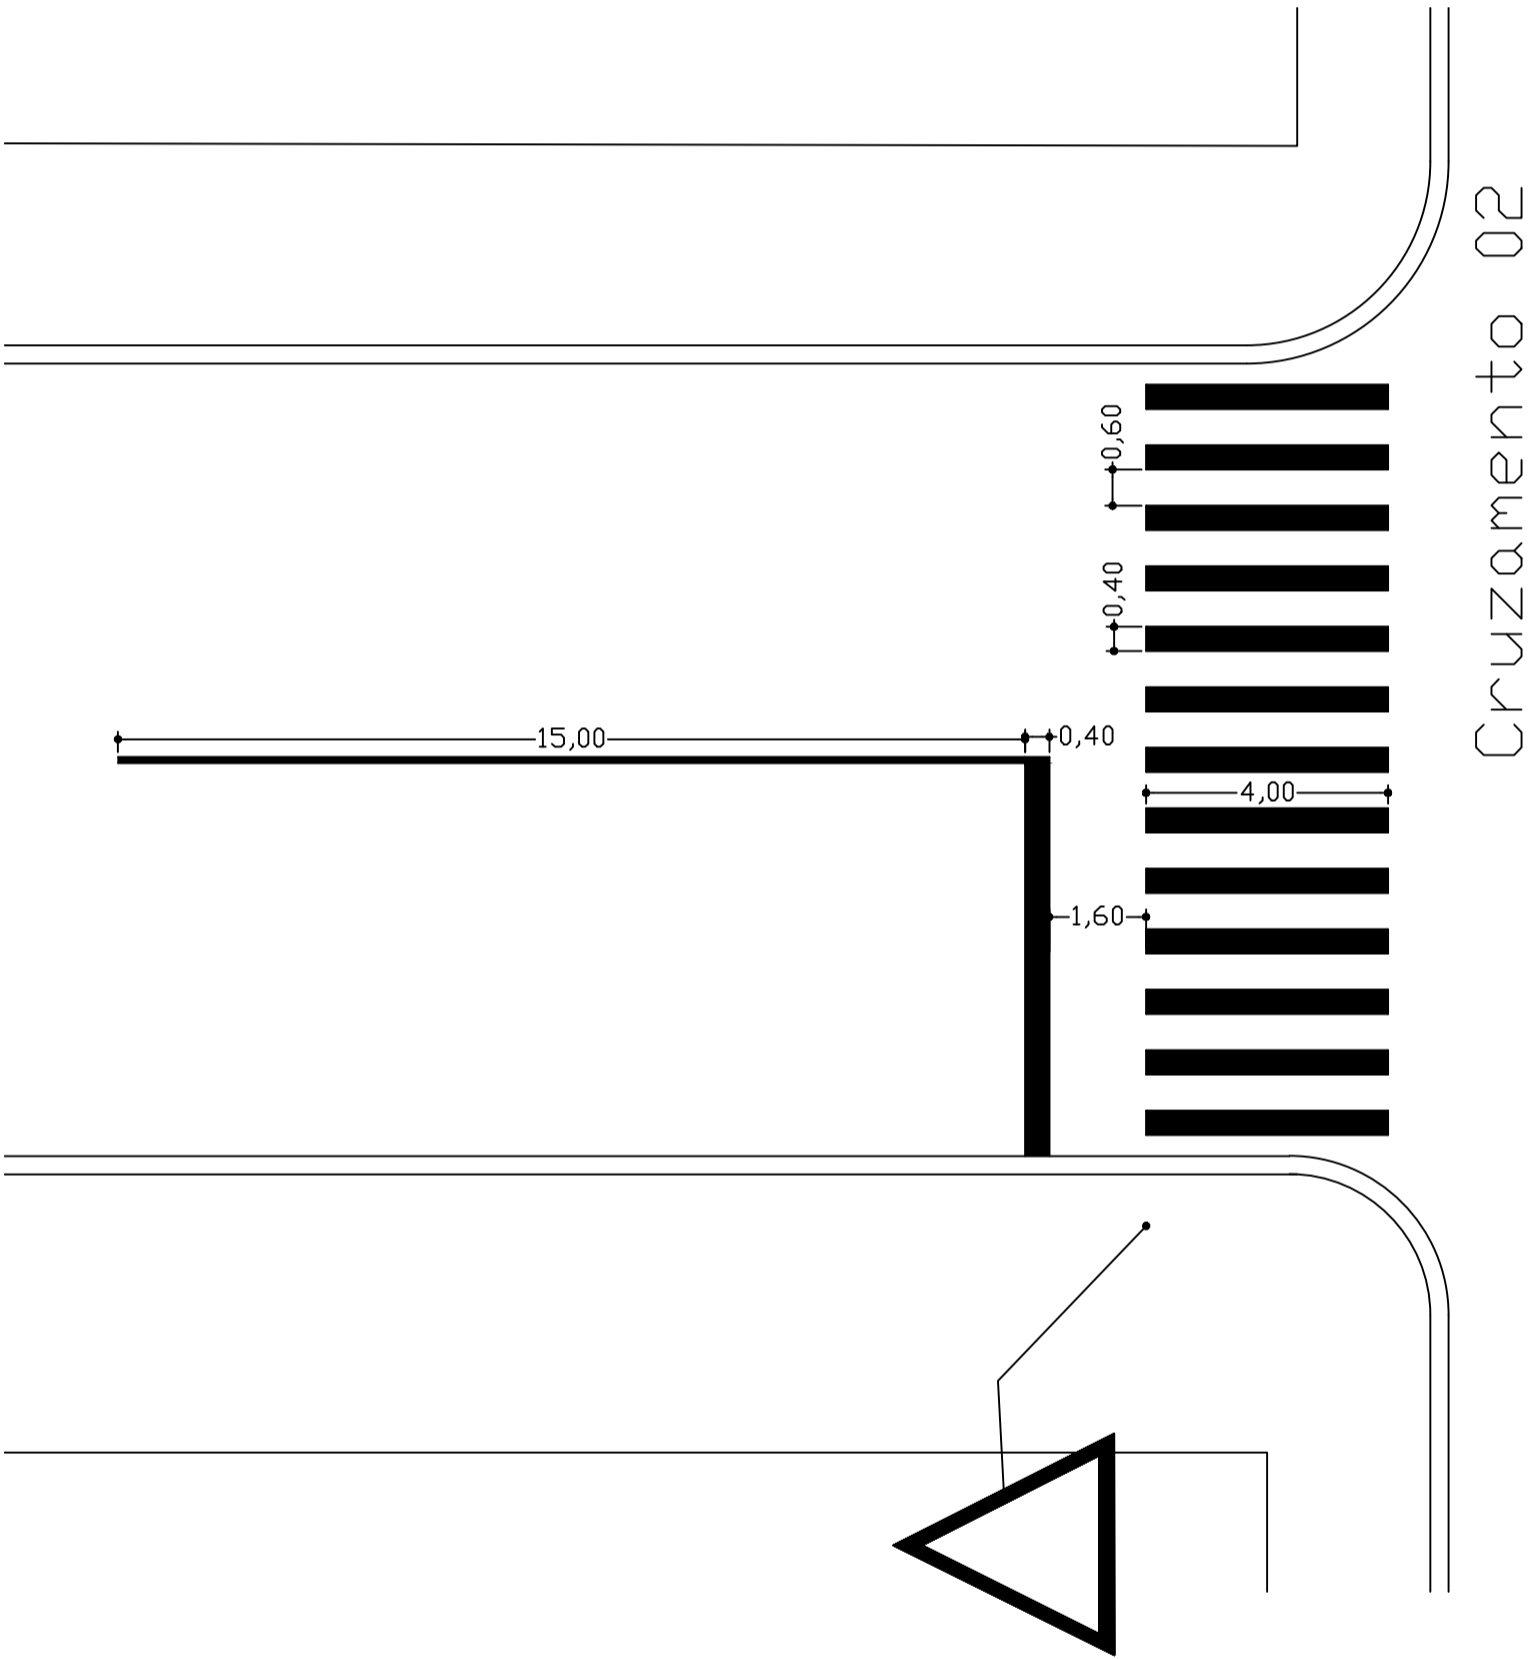

3 DET. SINAL. HORIZONTAL - CRUZ. 02  
ESC: 1:125

APROVAÇÕES

PROCESSO Nº1037594-76  
ART. Nº 20173648500



PREFEITURA MUNICIPAL DE  
ARARUNA

PRAÇA NOSSA SENHORA DO ROCIO Nº 390 - ARARUNA-PR - FONE (44) 3562-1383 - CEP 87260-000

OBRA

RECAPE ASFÁLTICO NO MUNICÍPIO DE ARARUNA

RESPONSÁVEL TÉCNICO

ALINE EVELYN FERREIRA GLOOR

Engenheira Civil  
CREA PR 141864/D

PROPRIETÁRIO

PREFEITURA MUNICIPAL DE ARARUNA

CNPJ 75.359.760/0001-99

REFERÊNCIA

RUA ROCHA POMBO  
- SINALIZAÇÃO VERTICAL E HORIZONTAL

PRANCHA

6/8

DATA

Agosto 2017

DESENHO

Aline

ESCALA

Indicada