




CENTRO DE SAÚDE

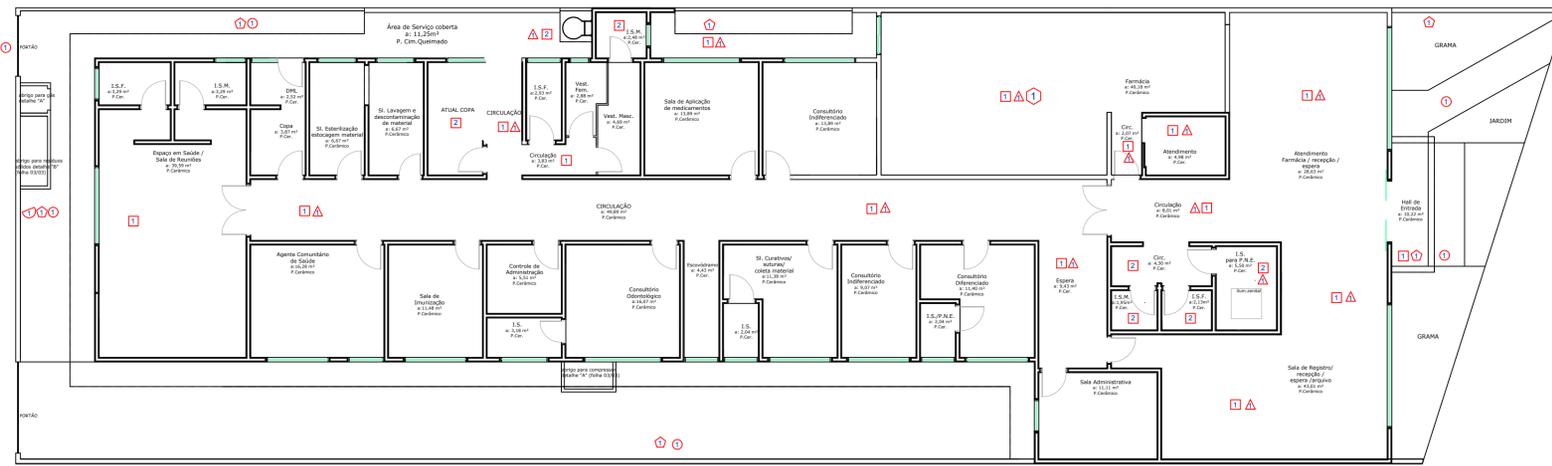


POSTO SAÚDE SÃO JOAQUIM

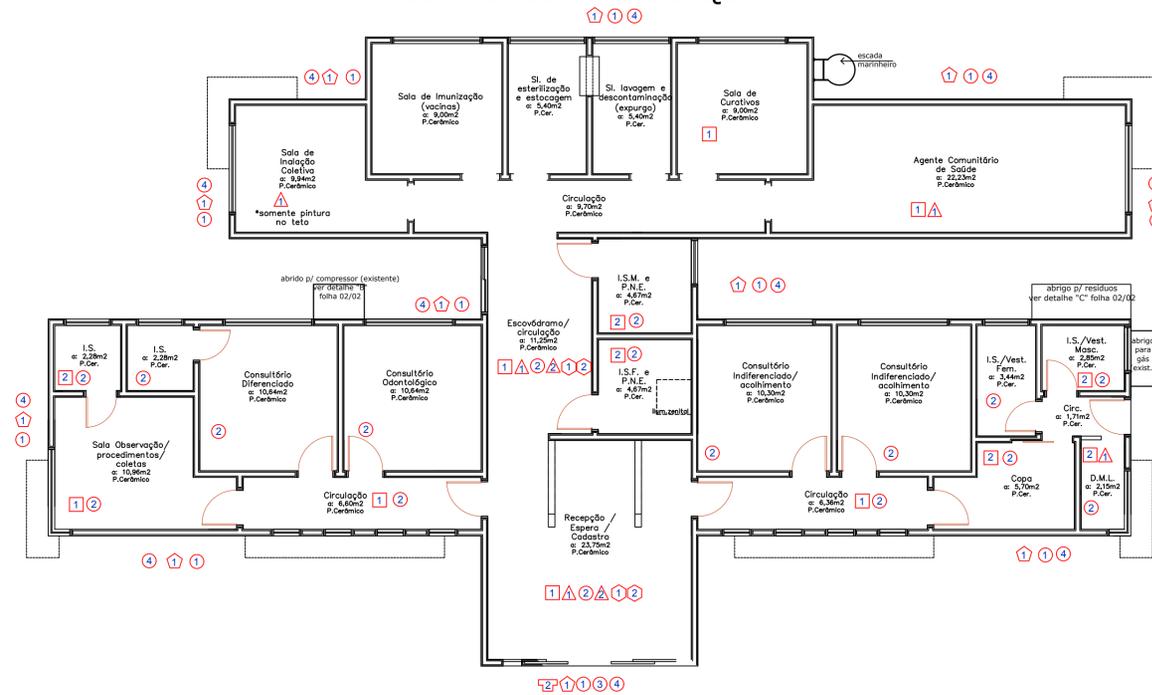

CLÍNICA ESP. ODONTOLÓGICA

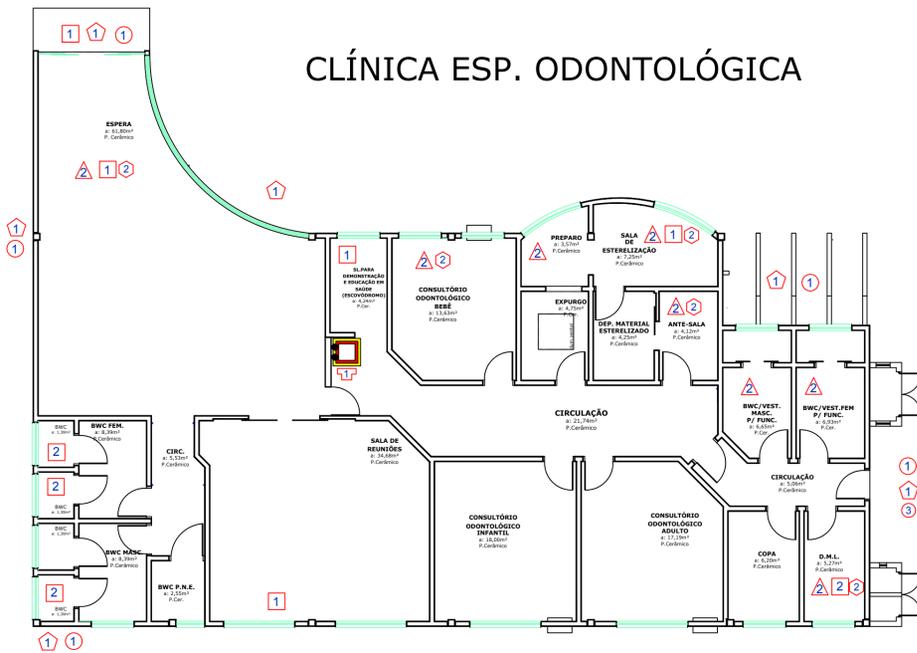

SECRETARIA SAÚDE

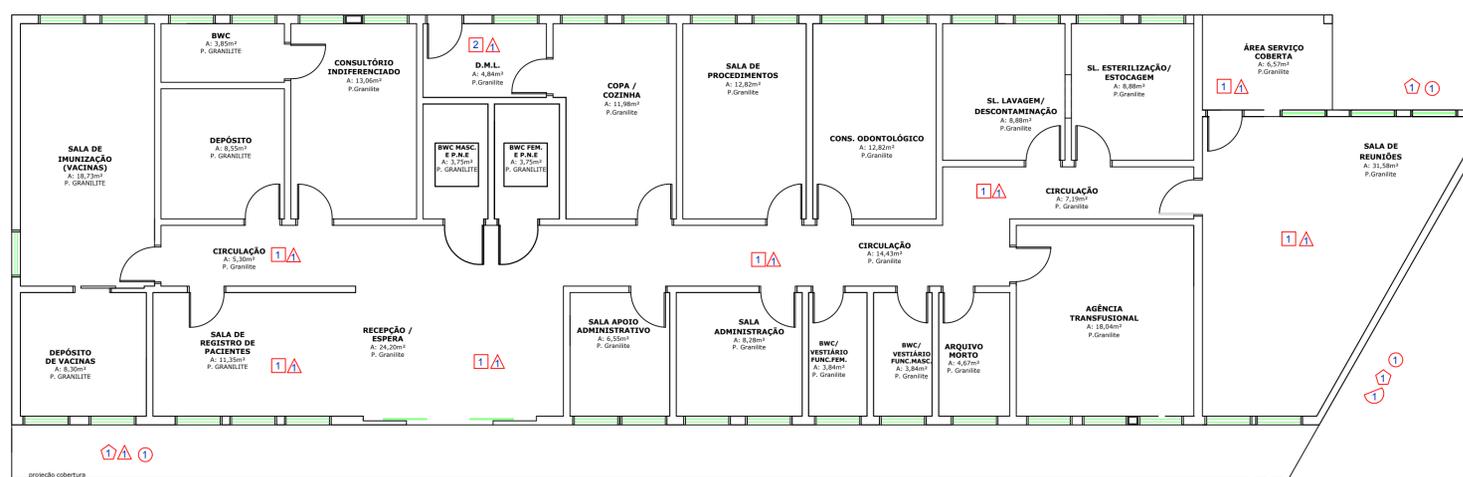

ESPECIFICAÇÕES	
	PINTURA EM PAREDES 1 - PINTURA TINTA ACRÍLICA 2 DEMÃOS 2 - PINTURA EPOXI 2 DEMÃOS
	PINTURA EM TETO 1 - PINTURA TINTA ACRÍLICA 2 DEMÃOS 2 - PINTURA TINTA ACRÍLICA 2 DEMÃOS EM ACABAMENTOS DE GESSO
	PISO 1 - PINTURA EM PISO 2 DEMÃOS 2 - SUBSTITUIÇÃO DE PISO CERÂMICO E RODAPÉS 3 - REGULARIZAÇÃO DE PISO EM CONCRETO NÃO ESTRUTURAL 4 - SUBSTITUIÇÃO DE RODAPÉS AVARIADOS
	EXTERNO 1 - PINTURA EM TODO PERÍMETRO EXTERNO
	SISTEMA DE FORRO 1 - EXECUÇÃO FORRO EM GESSO 2 - EXECUÇÃO ACABAMENTO EM GESSO
	SINALIZAÇÃO 1 - SINALIZAÇÃO HORIZONTAL PARA EXTINTOR DE INCÊNDIO 2 - SINALIZAÇÃO VERTICAL PARADA DE AMBULANCIA - CONFORME CTB
	GRAMA 1 - PLANTIO DE GRAMA

PROJETO: PINTURA E MANUTENÇÃO EM UNIDADES DE SAÚDE	FOLHA ÚNICA
LOCAL: CENTRO DE SAÚDE, POSTO DE SAÚDE SÃO JOAQUIM CLÍNICA ESP. ODONTOLÓGICA, SECRETARIA DE SAÚDE	Julho/2019
PROPRIETÁRIO: PREFEITURA MUNICIPAL DE UBITATÁ	
Autor do Projeto: REGINALDO DA S. RETAMERO Engº Civil CREA-Pr. 94.820-D	

OBS: CONSIDERADO PINTURA EM TODO PERÍMETRO EXTERNO.