



POSTO DE SAÚDE CONJUNTO BOA VISTA

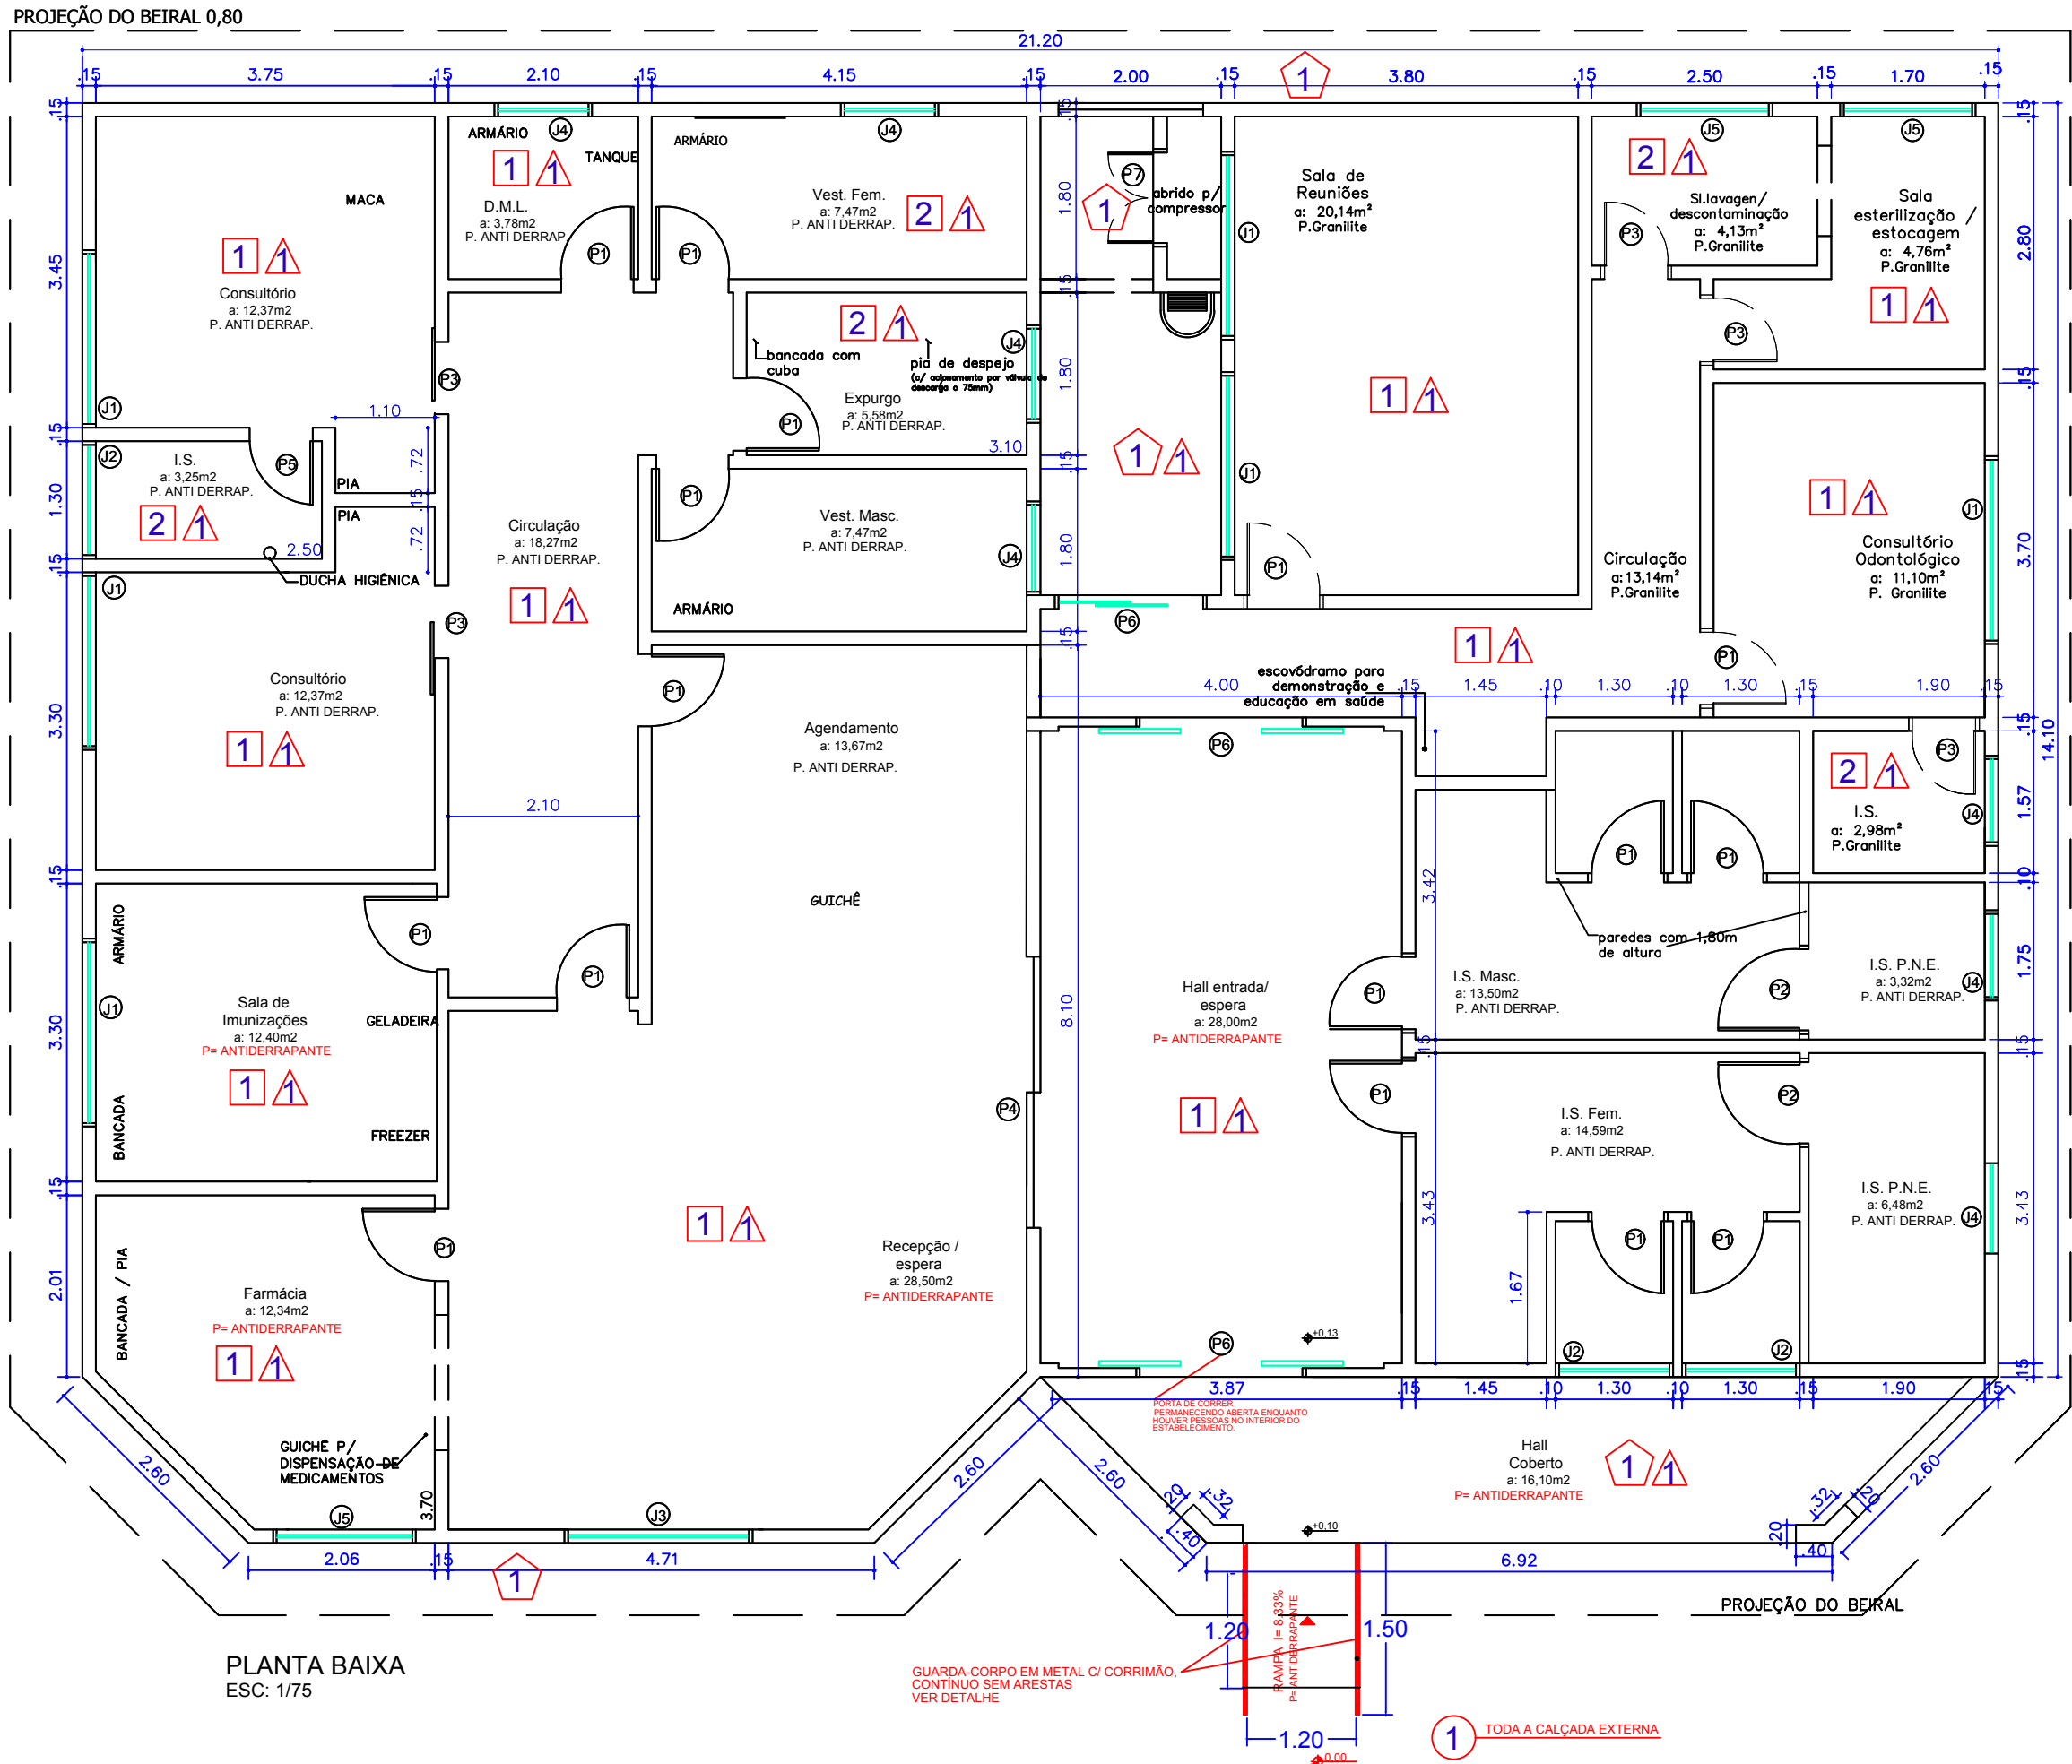

ESPECIFICAÇÕES

	PINTURA EM PAREDES
1 - PINTURA TINTA ACRÍLICA 2 DEMÃOS	
2 - PINTURA EPOXI 2 DEMÃOS	
	PINTURA EM TETO
1 - PINTURA TINTA ACRÍLICA 2 DEMÃOS	
2 - PINTURA TINTA ACRÍLICA 2 DEMÃOS EM ACABAMENTOS DE GESSO	
	PISO
1 - PINTURA EM PISO 2 DEMÃOS	
2 - SUBSTITUIÇÃO DE PISO CERÂMICO E RODAPÉS	
3 - REGULARIZAÇÃO DE PISO EM CONCRETO NÃO ESTRUTURAL	
4 - SUBSTITUIÇÃO DE RODAPÉS AVARIADOS	
	EXTERNO
1 - PINTURA EM TODO PERÍMETRO EXTERNO	
	SISTEMA DE FORRO
1 - EXECUÇÃO FORRO EM GESSO	
2 - EXECUÇÃO ACABAMENTO EM GESSO	
	SINALIZAÇÃO
1 - SINALIZAÇÃO HORIZONTAL PARA EXTINTOR DE INCÊNDIO	
2 - SINALIZAÇÃO VERTICAL PARADA DE AMBULANCIA - CONFORME CTB	
	GRAMA
1 - PLANTIO DE GRAMA	

POSTO SAÚDE NASF - NÚCLEO DA MULHER

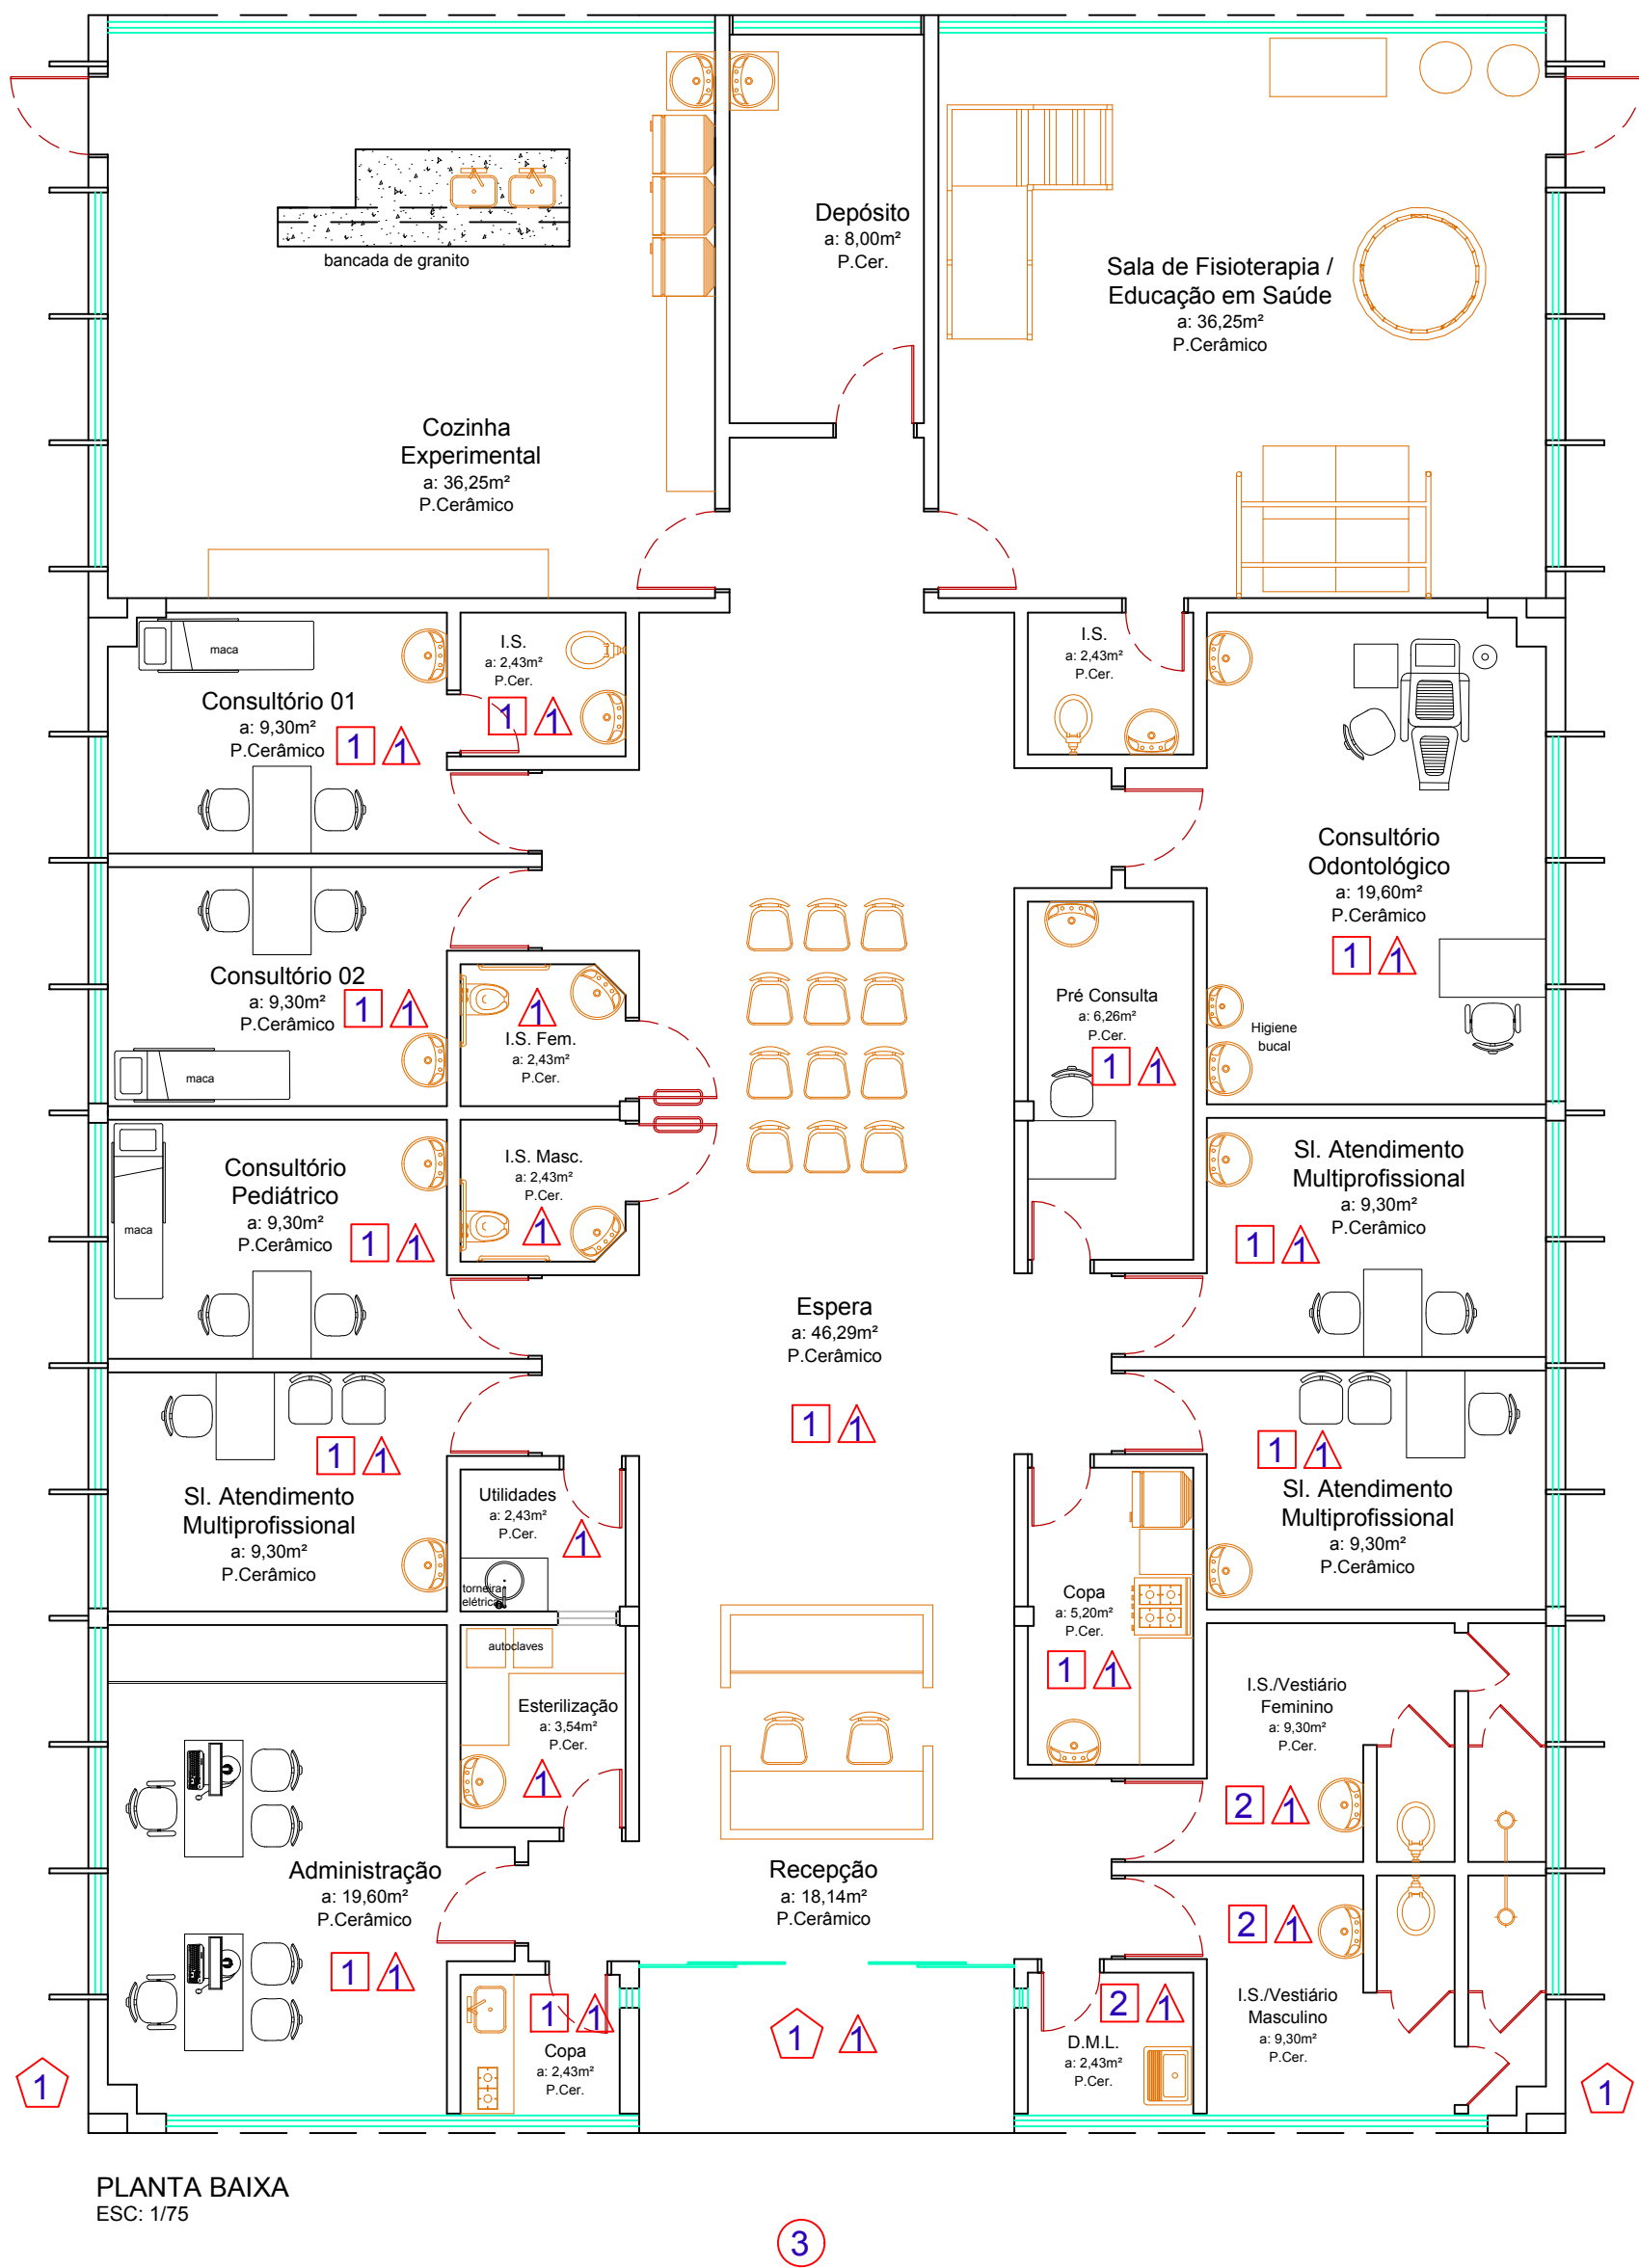

PROJETO: PINTURA E MANUTENÇÃO EM UNIDADES DE SAÚDE	FOLHA ÚNICA
LOCAL: POSTO DE SAÚDE CONJ BOA VISTA POSTO DE SAÚDE NASF	
PROPRIETÁRIO: PREFEITURA MUNICIPAL DE UBITATÁ	Julho/ 2019
Autor do Projeto: REGINALDO DA S. RETAMERO Engº Civil CREA-Pr. 94.820-D	