



PLANTA DE COBERTURA
ESCALA 1/100

NOTAS:


MURDO A EXECUTAR 199,36 m²
GRADIL A EXECUTAR 73,72 m²
MURTO A EXECUTAR 23,09 m²

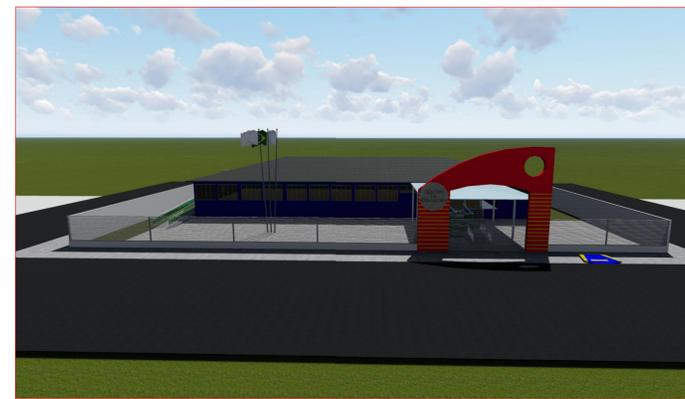

IMAGENS ILUSTRATIVAS
SEM ESCALA

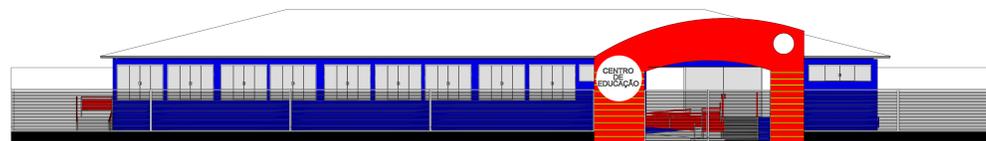

ELEVAÇÃO FRONTAL
ESCALA 1/100

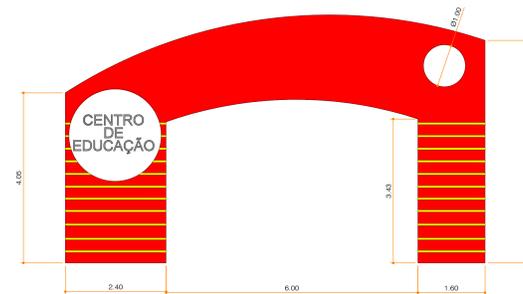

DET. PORTICO
ESCALA 1/50

| | | | |
|---|---------------------|--|--|
| PROJETO: ARQUITETÔNICO PLANTA TÉCNICA | | FOLHA: 03/03 | |
| OBRA: CONSTRUÇÃO DE UMA EDIFICAÇÃO PÚBLICA PREFEITURA DE SANTA MARIANA - PR | | | |
| LOCAL: RUA HENRIQUE SPAGOLLA, S/N CENTRO, LT 01, QUADRA 30 | | | |
| MUNICÍPIO E COMARCA: SANTA MARIANA-PARANÁ - CEP. Nº 86.350-000 | | | |
| PROPRIETÁRIO: MUNICÍPIO DE SANTA MARIANA. | | | |
| DADOS MOBILIÁRIOS: MATRÍCULA E CADASTRO MUNICIPAL | ESCALA: INDICADA | DATA: 04/09/2017 | |
| SITUAÇÃO ESCALA GRÁFICA | | MUNICÍPIO DE SANTA MARIANA CNPJ Nº 14.180.070/0001-09 PREFEITO: MUNICIPAL ZORCE RODRIGUES MANES | |
| ÁREA TOTAL CONSTRUIDA = 666,43 m ² ÁREA TOTAL TERRENO = 745,29 m ² | | RESPONSÁVEL PROJETISTA: BEATRIZ AYUMI SAKAMOTO ENGENHEIRA CIVIL REGISTRO NACIONAL CREA 50689459/0-5 SP | |
| ESPAÇO RESERVADO PARA APROVAÇÕES: | | ESPAÇO RESERVADO PARA APROVAÇÕES: | |