




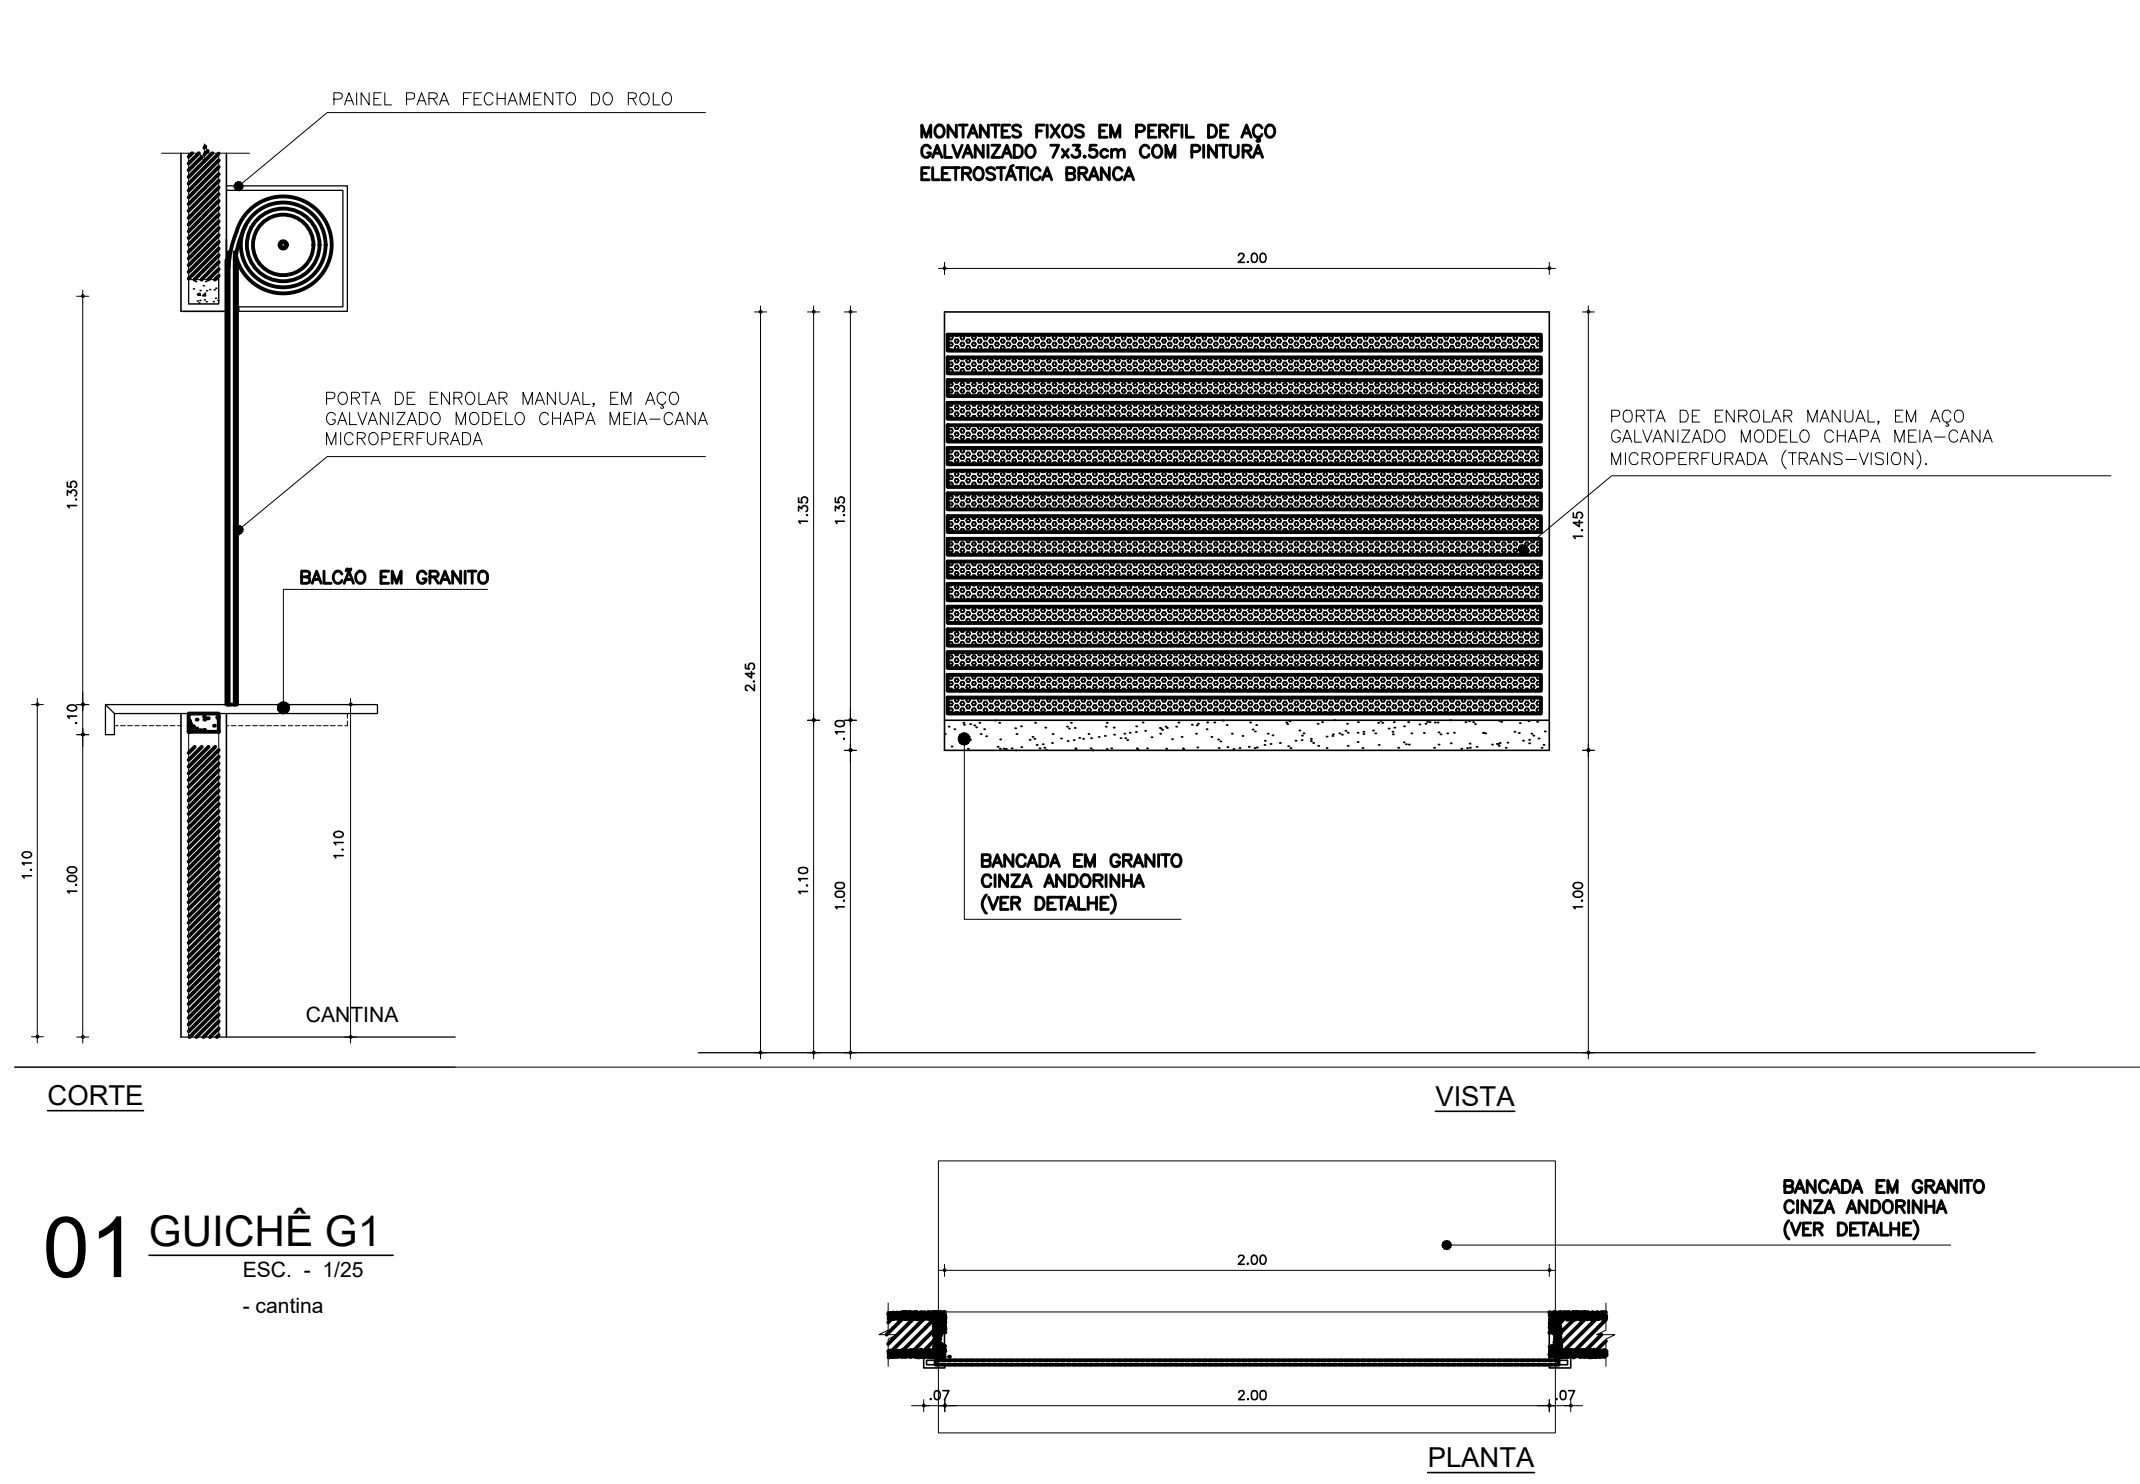


01 GUICHÉ G1
ESC. 1:125
- canteira

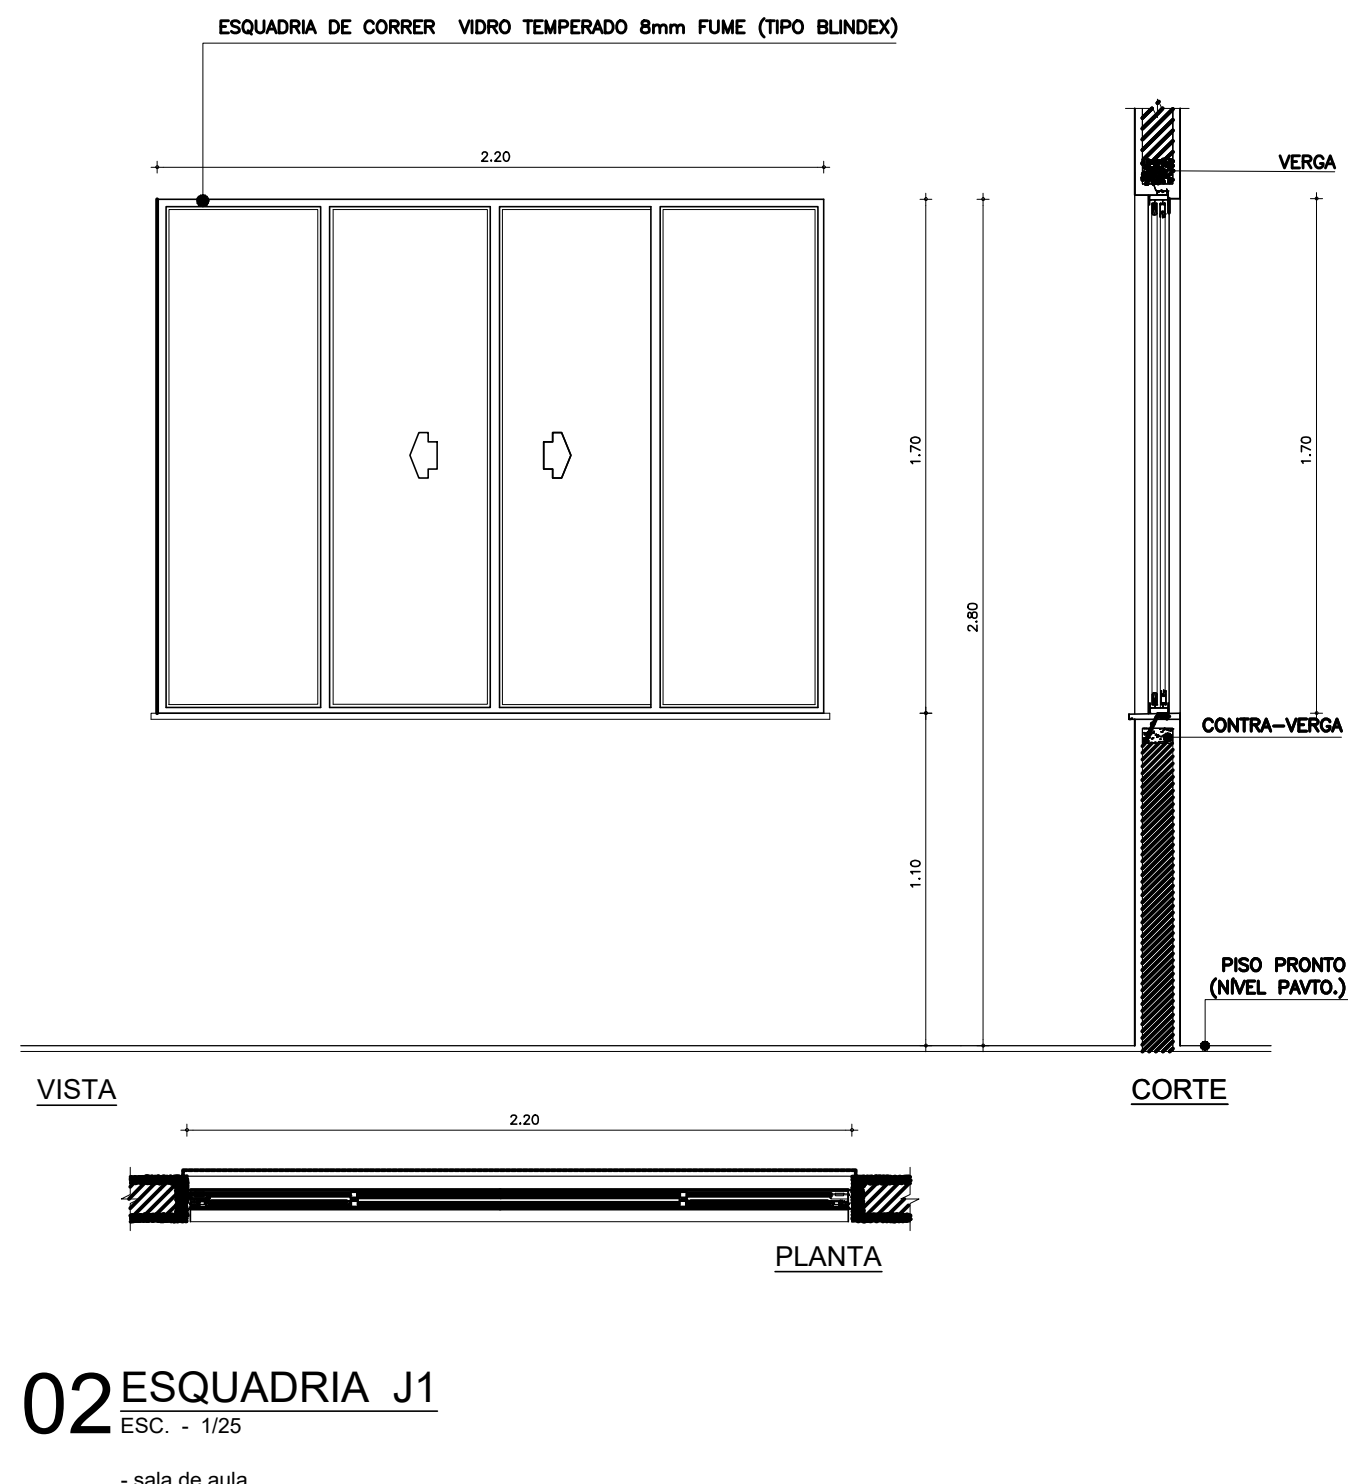


02 ESQUADRIA J1
ESC. 1:125
- sala de aula

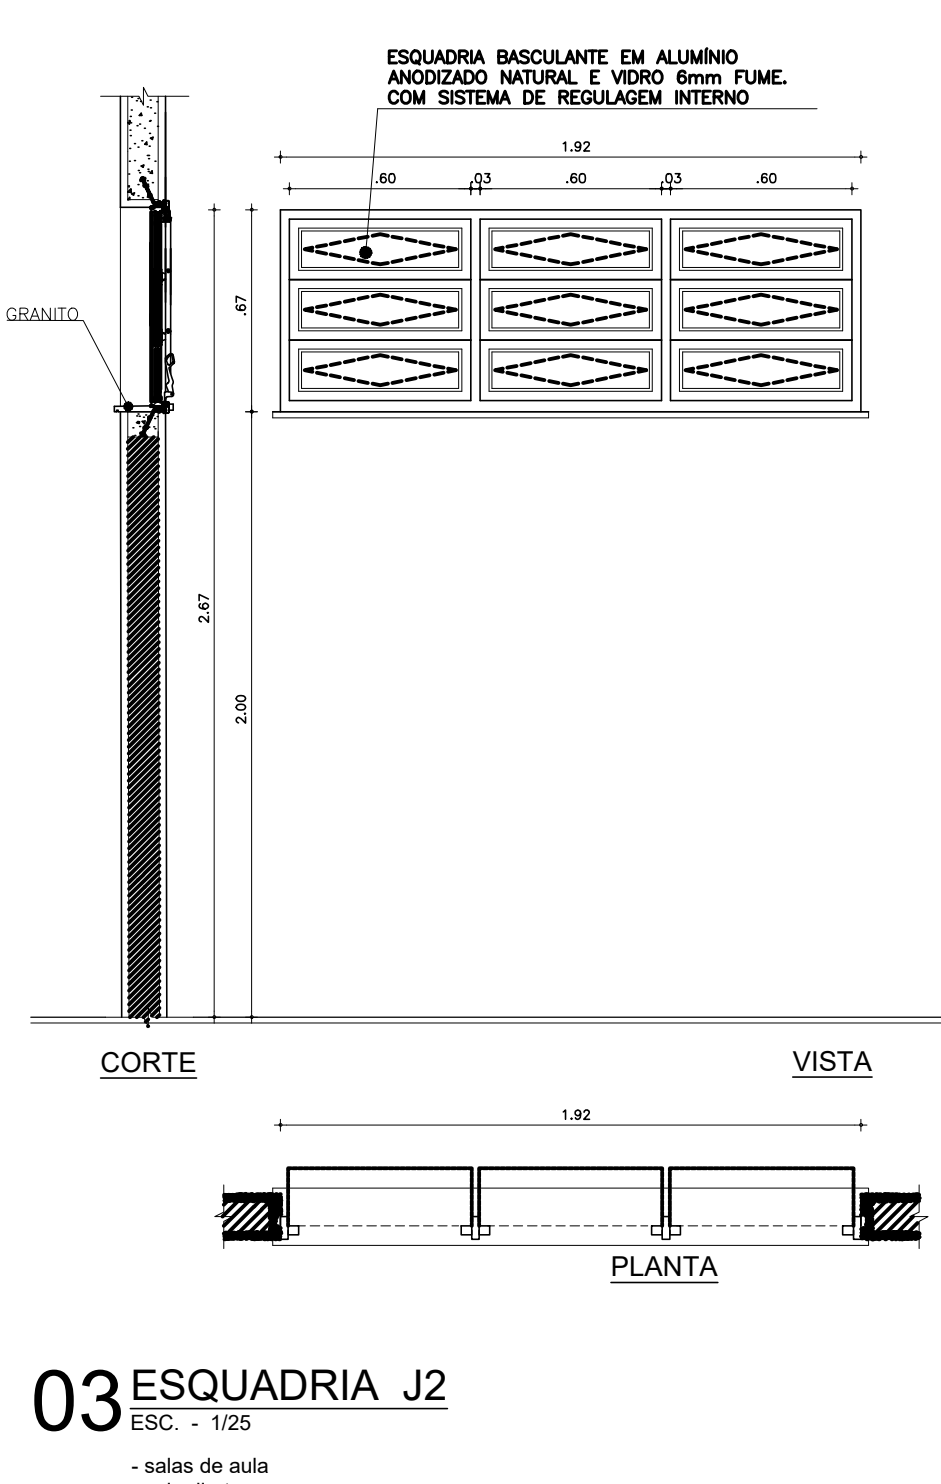


03 ESQUADRIA J2
ESC. 1:125
- sala de aula

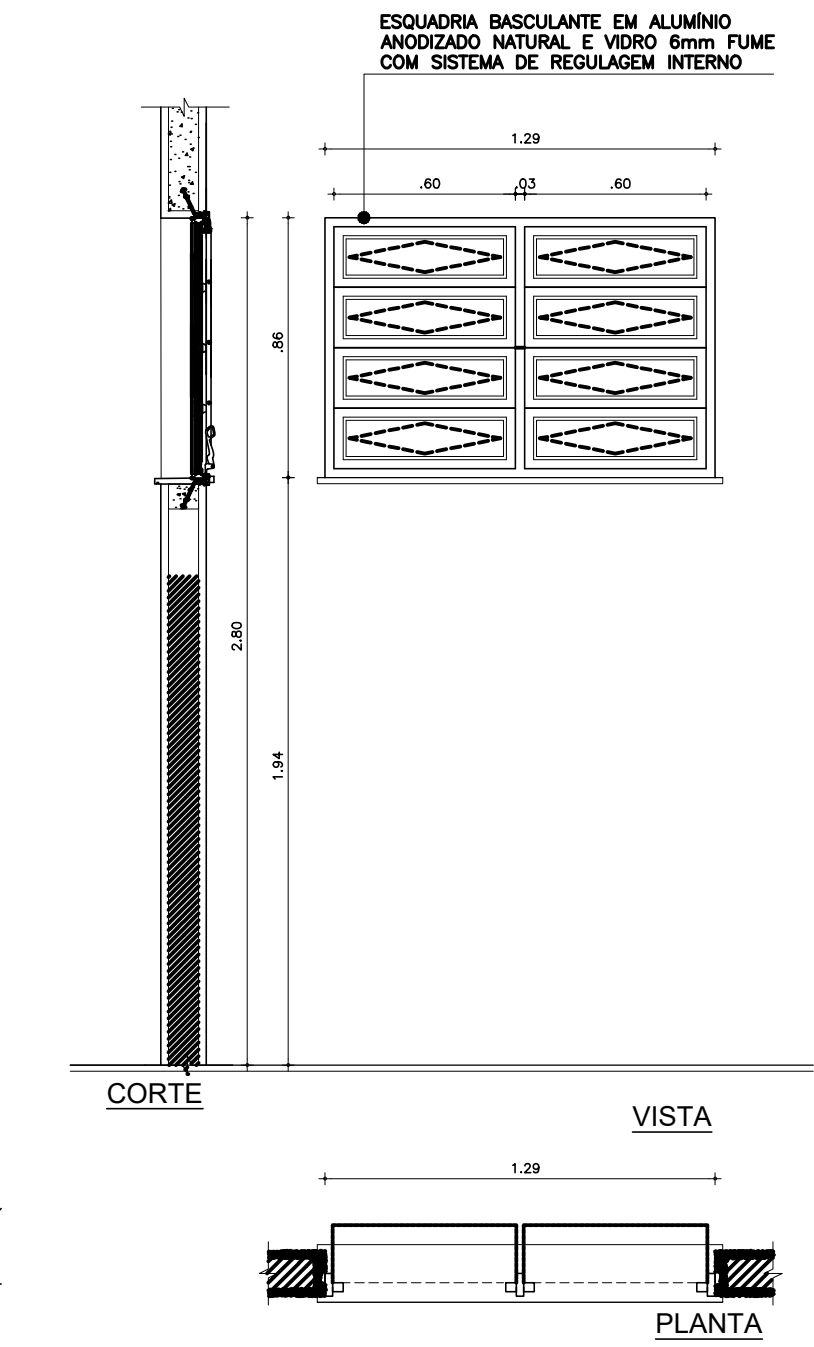


04 ESQUADRIA J3
ESC. 1:125
- bancs alunos

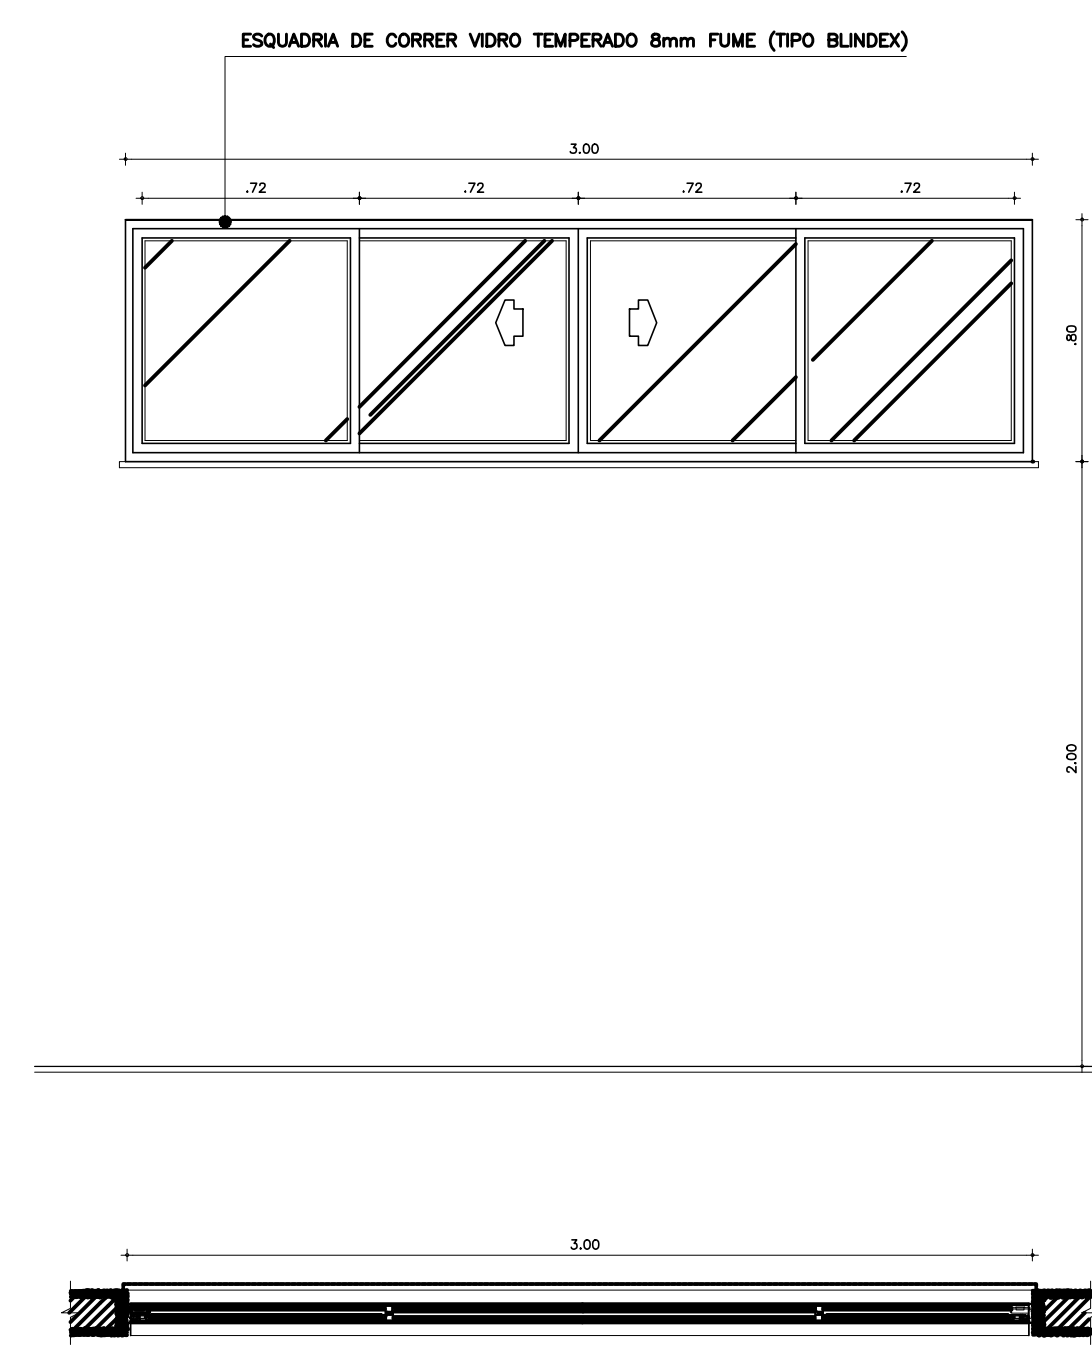


05 ESQUADRIA J4
ESC. 1:125
- secretaria
- sala de aula
- canteira
- sala professores

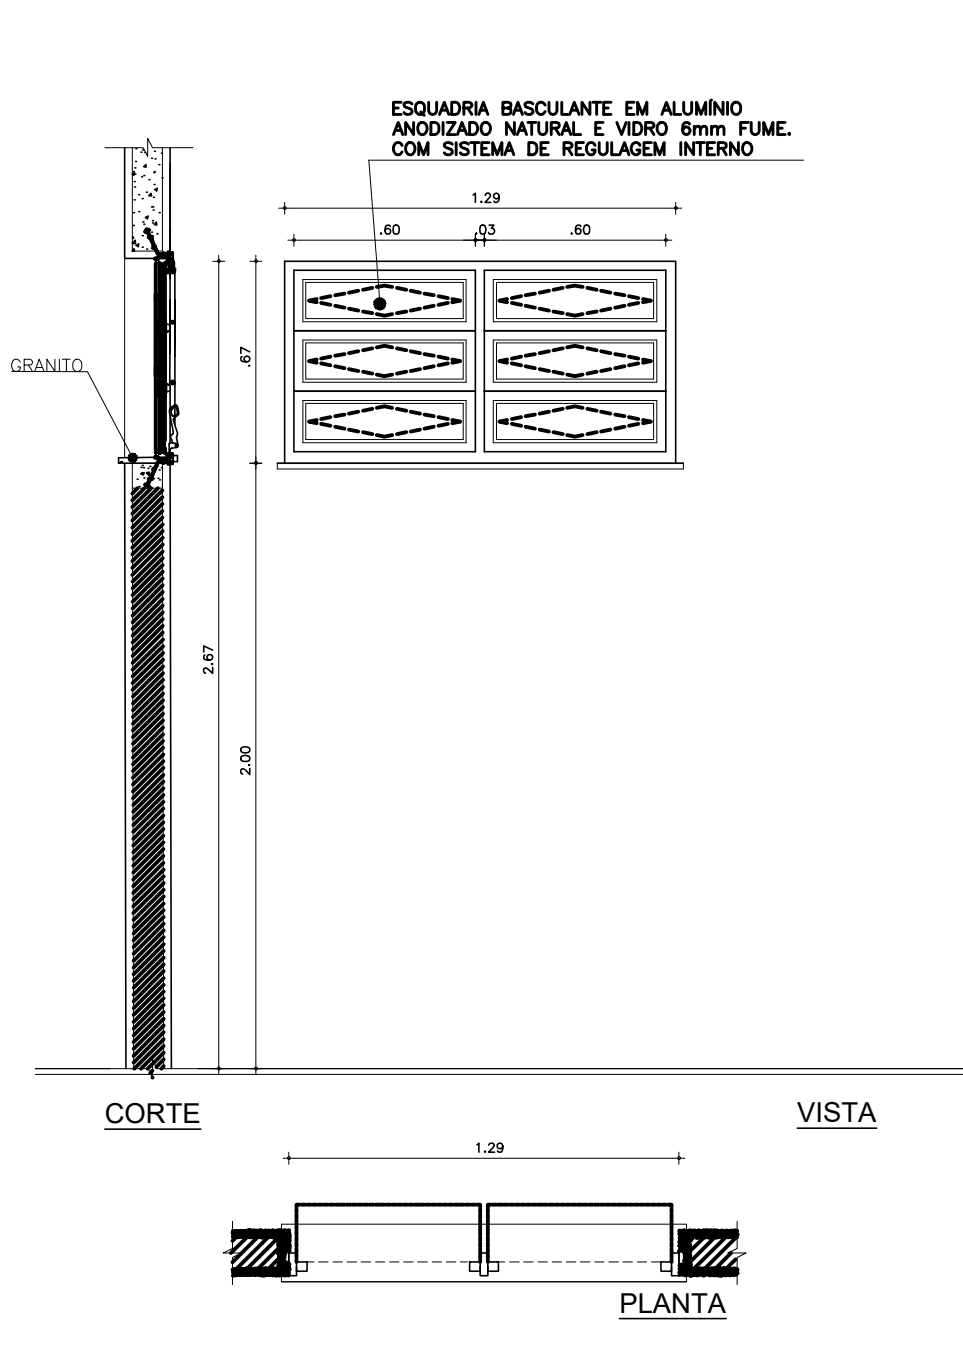


06 ESQUADRIA J5
ESC. 1:125
- bancs funcionais

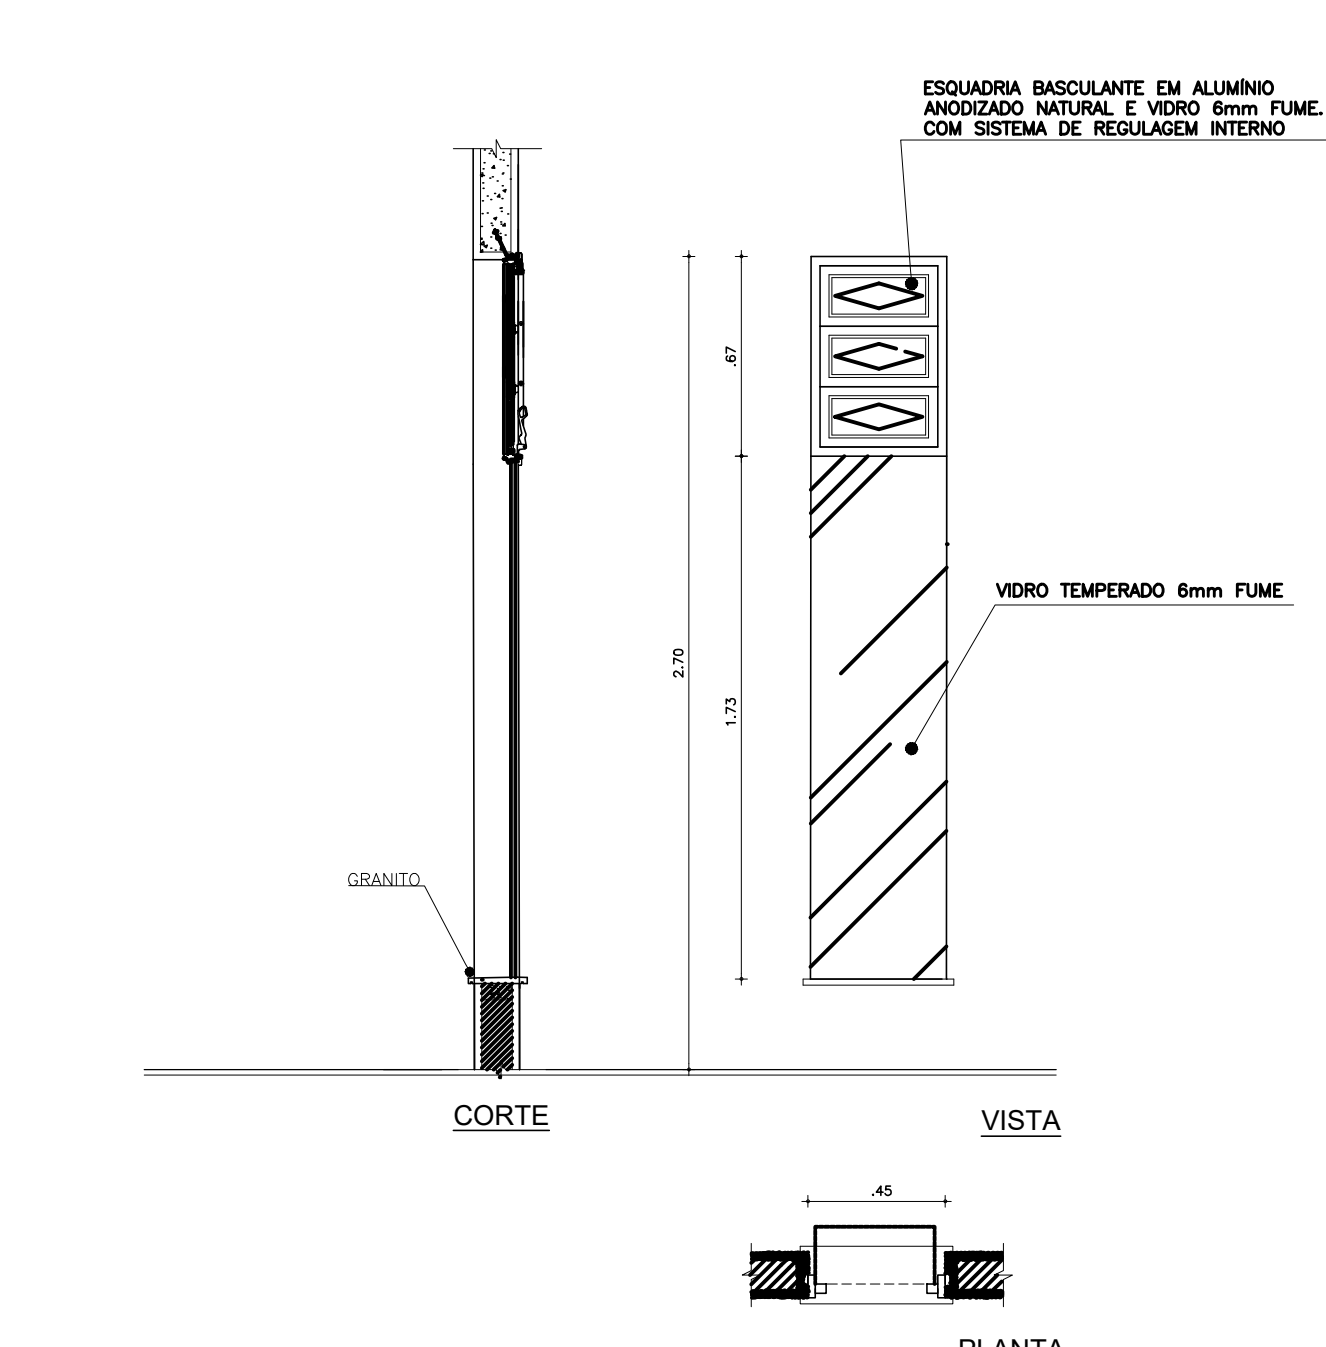


07 ESQUADRIA J6
ESC. 1:125
- corredor administrativo

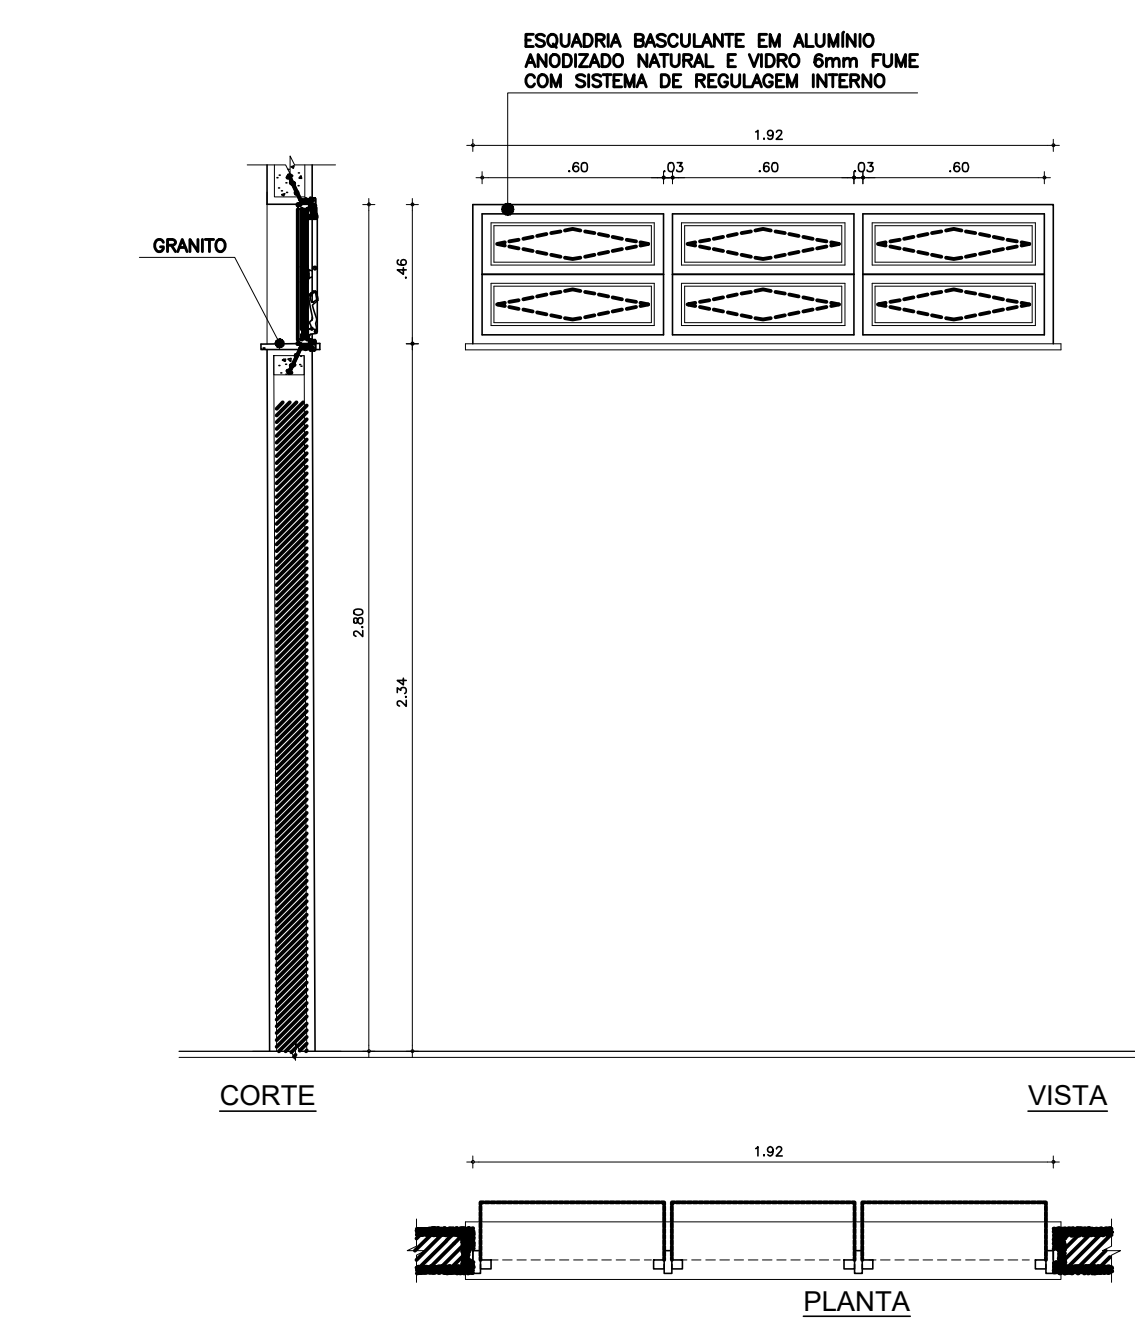

08 ESQUADRIA J7
ESC. 1:125
- sala professores
- secretaria

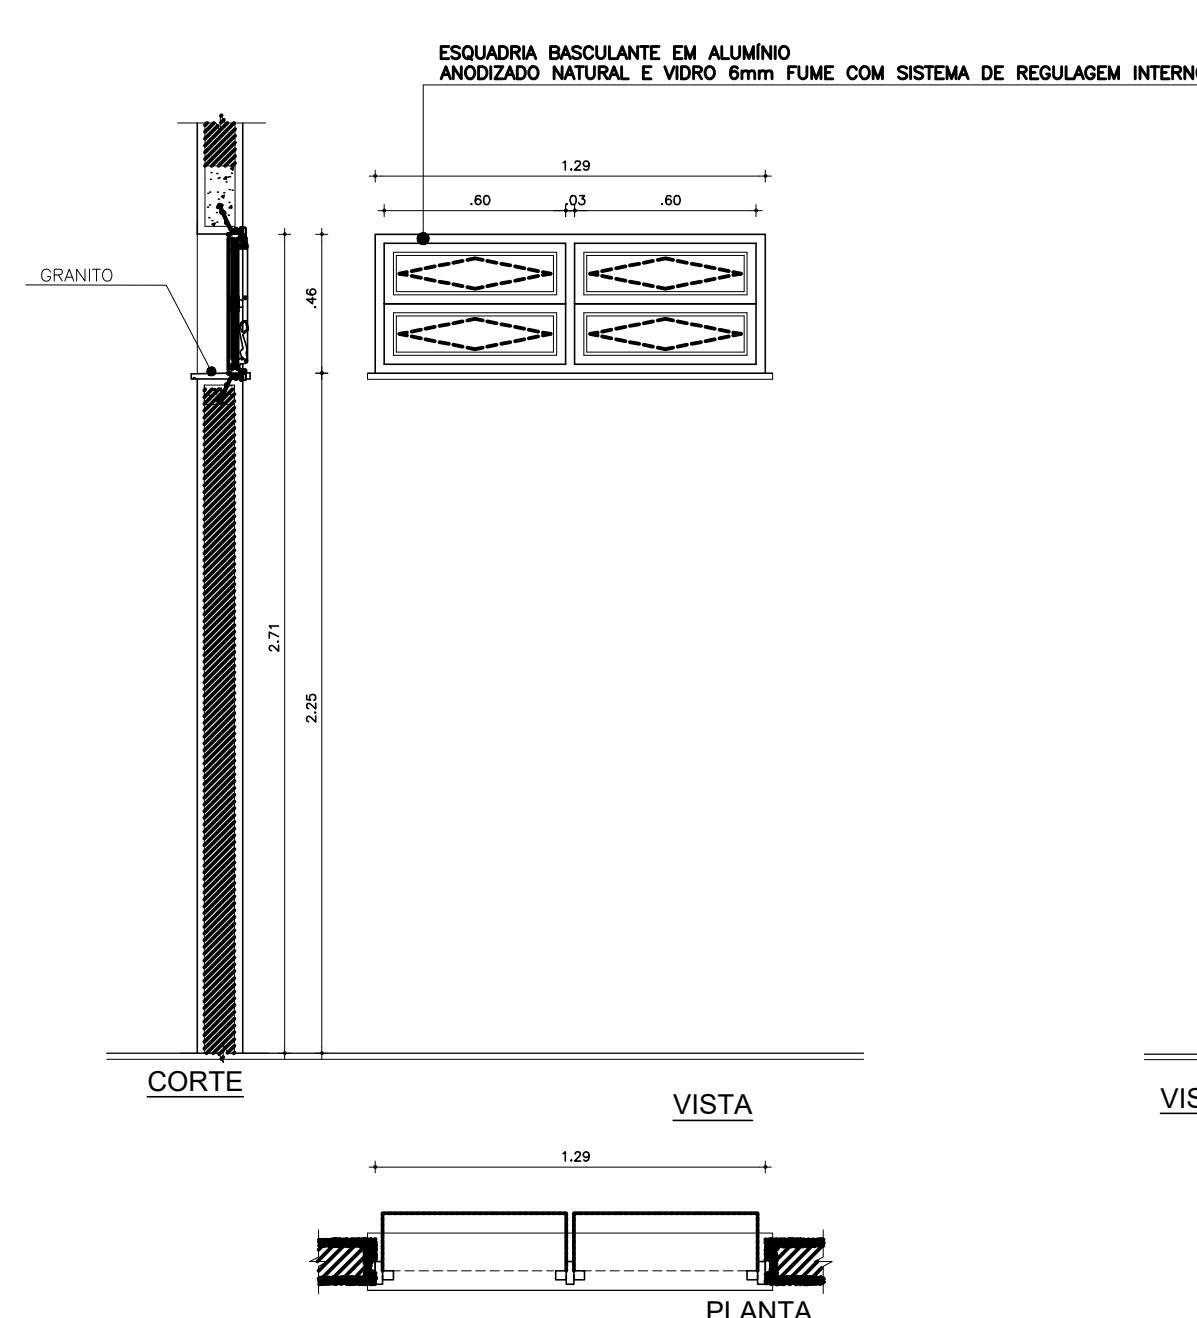

09 ESQUADRIA J08
ESC. 1:125
- bancs acessíveis (PNE)
- bancs alunos (PNE)

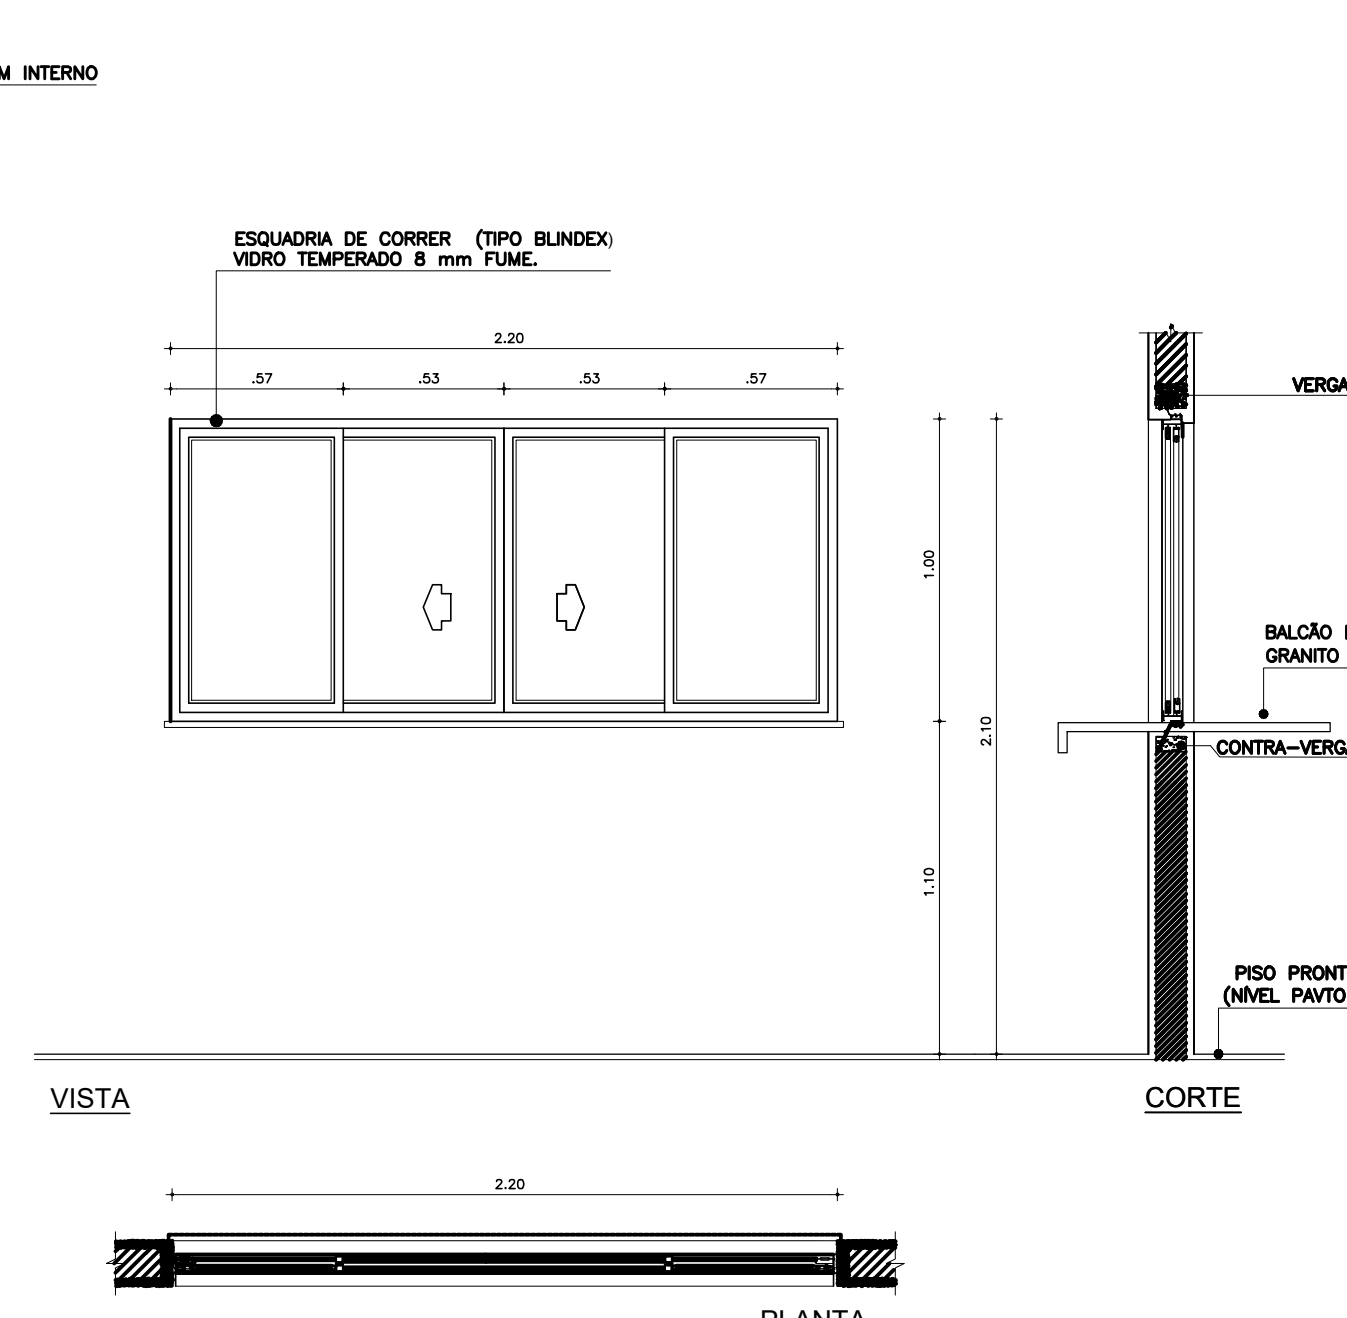

10 ESQUADRIA J9
ESC. 1:125
- secretaria

QUADRO DE ESQUADRIAS							
CÓDIGO	LARG (m)	ALT (m)	FEIT (m)	QUANT (un)	AREA (m²)	TIPO	DESCRIÇÃO
JANELAS							
J1	2,20	1,70	1,10	18	3,74	CORRER	JANELA EM ALUMÍNIO ANODIZADO NATURAL E VERO TEMPERADO 8mm FINE E FOLHAS
J2	1,82	0,87	2,30	13	1,29	BASCULANTE	JANELA EM VERO 8mm COLADO VERO E PERFIL EM ALUMÍNIO ANODIZADO NATURAL COM SISTEMA DE REGULAGEM INTERNO
J3	1,29	0,86	1,84	02	1,12	BASCULANTE	JANELA EM ALUMÍNIO ANODIZADO NATURAL E VERO FINE 100x100
J4	3,00	0,80	2,00	04	2,40	CORRER	JANELA EM ALUMÍNIO ANODIZADO NATURAL E VERO FINE 100x100
J5	1,29	0,87	2,00	02	0,96	BASCULANTE	JANELA EM VERO 8mm FINE E PERFIL EM ALUMÍNIO ANODIZADO NATURAL COM SISTEMA DE REGULAGEM INTERNO
J6	0,45	2,40	0,30	07	1,08	BASCULANTE	JANELA EM VERO 8mm FINE E PERFIL EM ALUMÍNIO ANODIZADO NATURAL COM SISTEMA DE REGULAGEM INTERNO
J7	1,82	0,40	2,34	03	0,68	BASCULANTE	JANELA EM ALUMÍNIO ANODIZADO NATURAL E VERO TEMPERADO 8mm FINE E FOLHAS
J8	1,29	0,46	2,34	08	0,99	BASCULANTE	JANELA EM ALUMÍNIO ANODIZADO NATURAL E VERO TEMPERADO 8mm FINE E FOLHAS
J9	2,20	1,00	1,10	01	2,20	CORRER	JANELA EM ALUMÍNIO ANODIZADO NATURAL E VERO TEMPERADO 8mm FINE E FOLHAS
GUICHÊ							
G1	2,00	1,35	1,00	01	2,00	ENROLAR	PORTA DE ENROLAR MANUAL EM AÇO GALVANIZADO MODELO CHAPA VERA-TONA MICROPERFORADA

PROJETO:
ESQUADRIAS - JANELAS

FOLHA:
02/02

OBRA: CONSTRUÇÃO DE UMA EDIFICAÇÃO PÚBLICA
PREFEITURA DE SANTA MARIANA -PR.

LOCAL: RUA HENRIQUE SPAGOLLA, S/N
CENTRO, LT 01, QUADRA 30

MUNICÍPIO E COMARCA:
SANTA MARIANA-PARANÁ - CEP. Nº 86.350-000

PROPRIETÁRIO:
MUNICÍPIO DE SANTA MARIANA.

DADOS IMOBILIÁRIOS:
MATRÍCULA Nº:
CADASTRO MUNICIPAL:

ESCALA:
INDICADA

DATA:
04/09/2017

SITUAÇÃO
ESCALA GRÁFICA

RESPONSÁVEL PROJETO:
BEATRIZ AYURI SAKAMOTO
ENGENHEIRA CIVIL
REGISTRO NACIONAL CREA 50894659/D - SP

RESPONSÁVEL PROJETO:
BEATRIZ AYURI SAKAMOTO
ENGENHEIRA CIVIL
REGISTRO NACIONAL CREA 50894659/D - SP

ÁREA TOTAL CONSTRUÍDA = 1.811,00 M²
ÁREA TOTAL TERRENO = 3.442,00 M²

ESPAÇO RESERVADO PARA APROVAÇÕES:

ESPAÇO RESERVADO PARA APROVAÇÕES: