


local placa
de obra
padrão CEF

**LOCAIS DO RECAPEAMENTO
ASFÁLTICO**

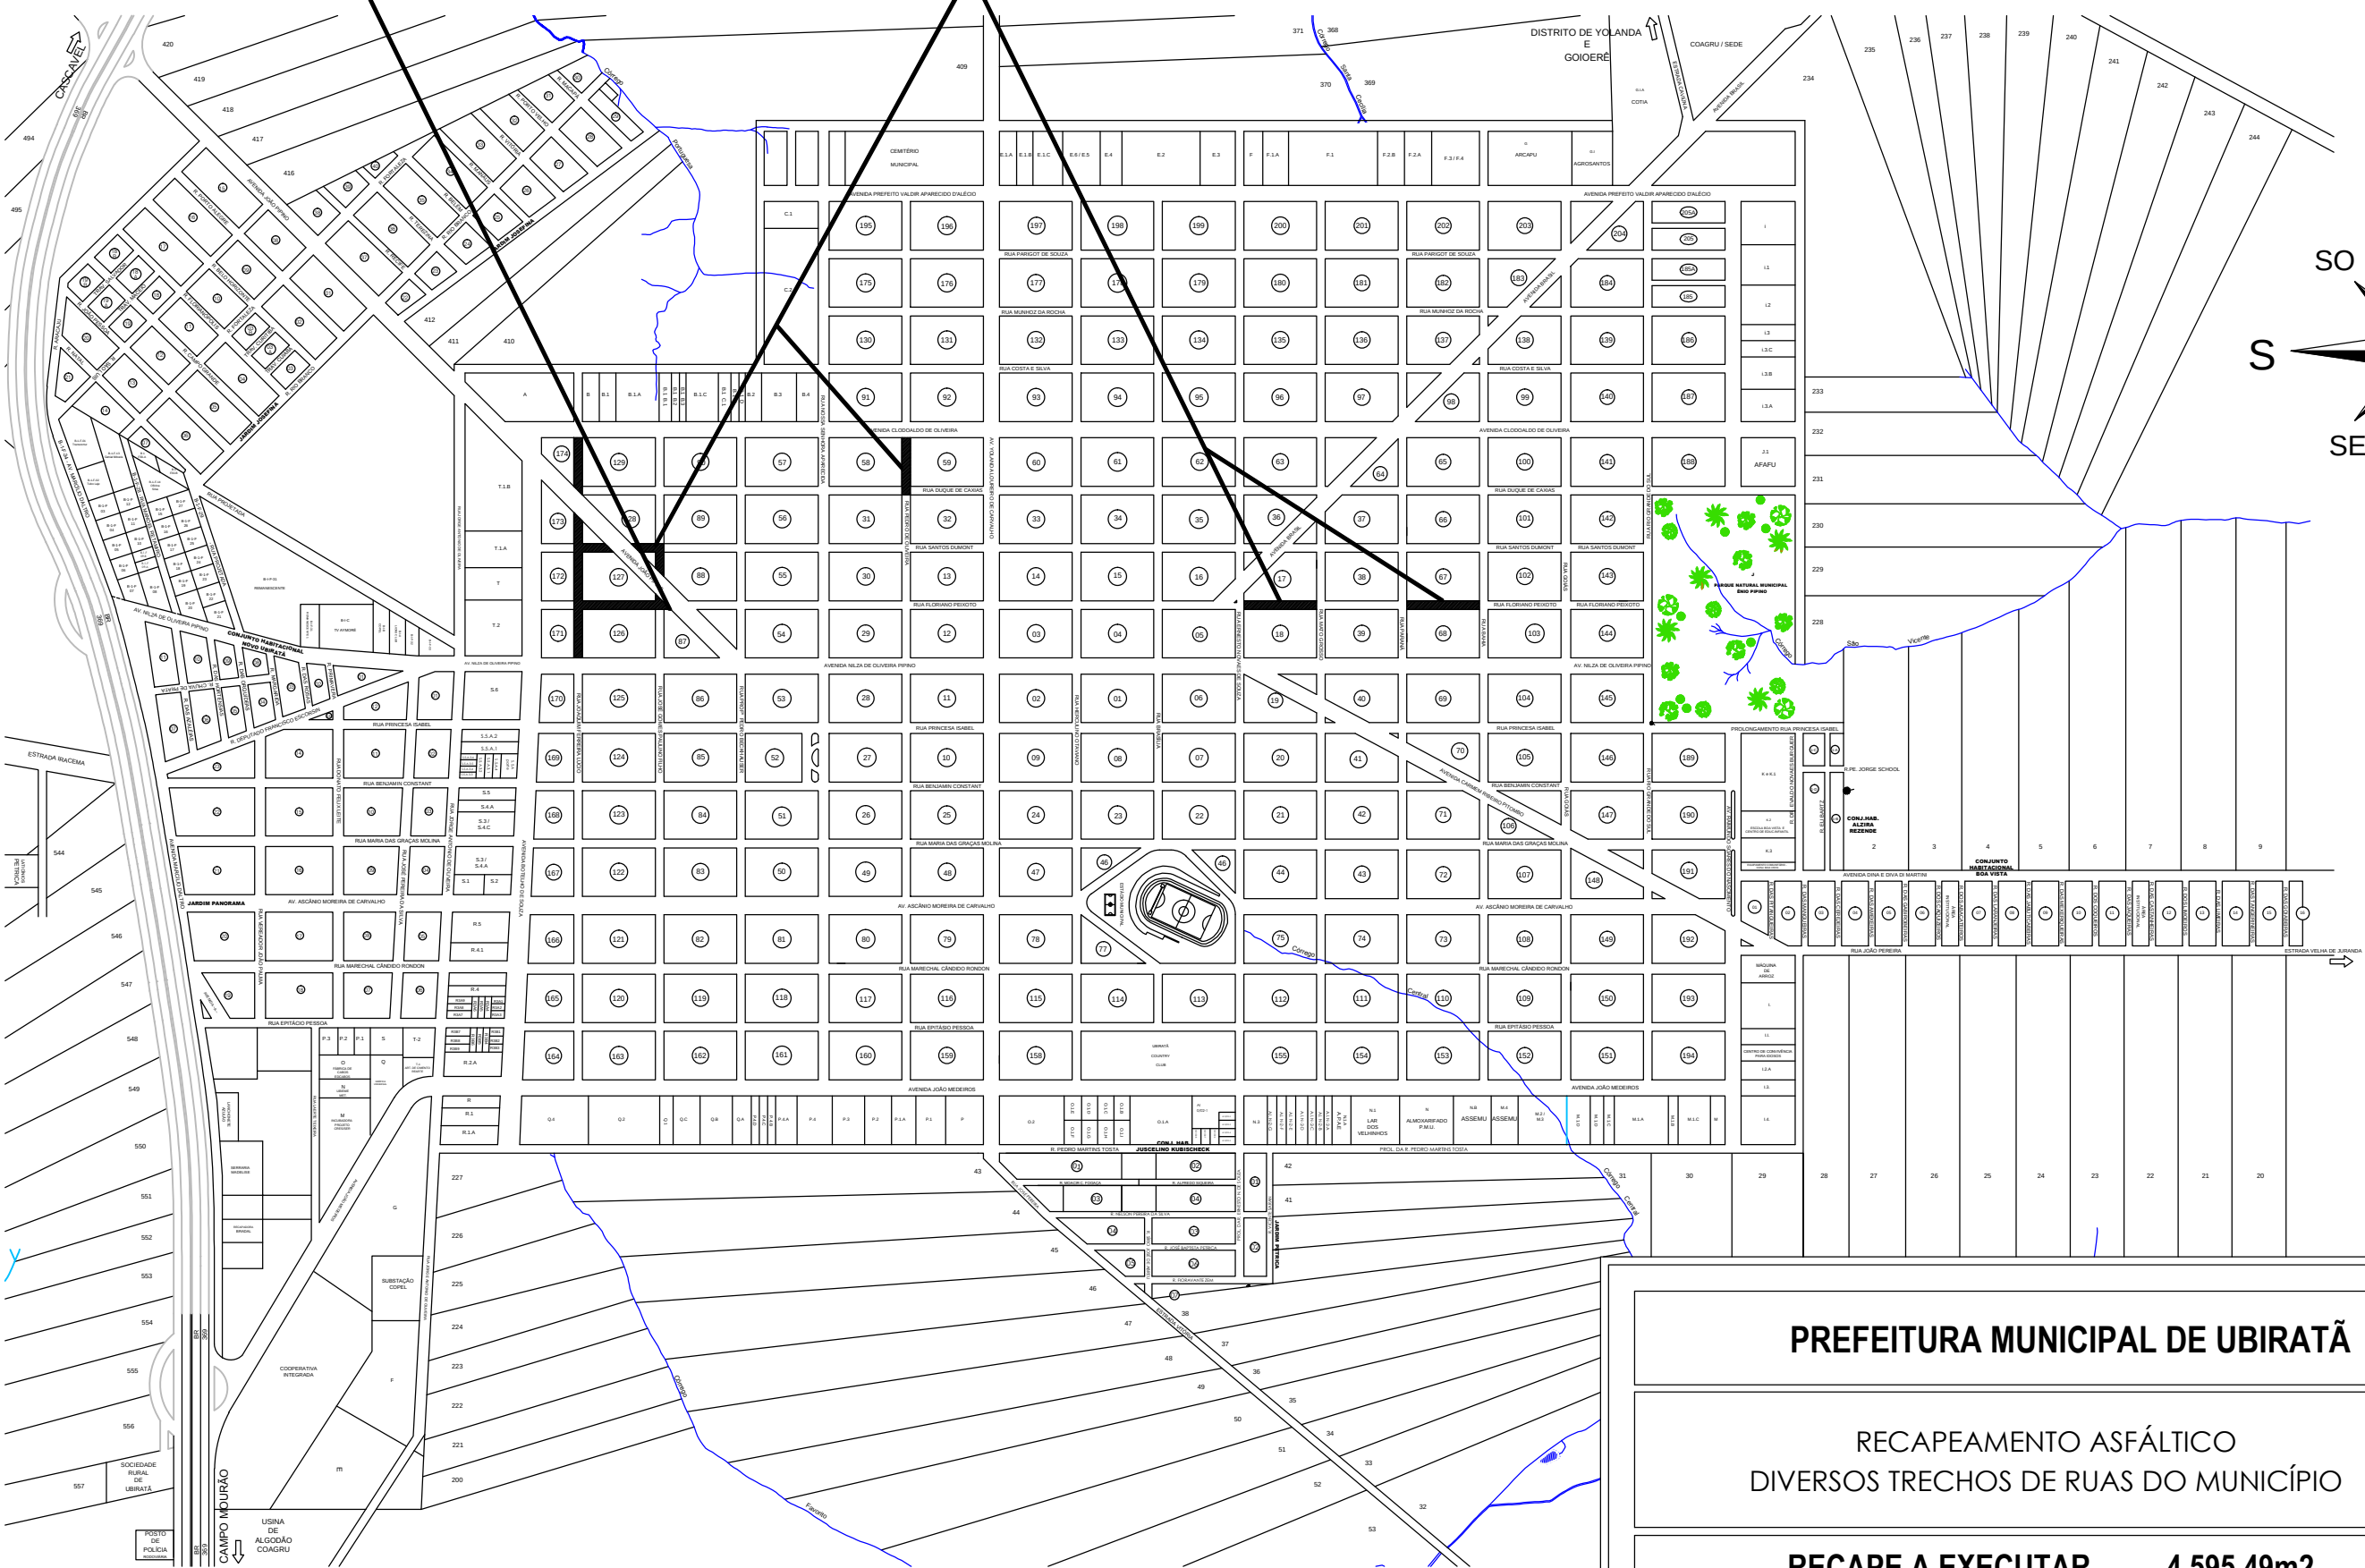

LOCAÇÃO GERAL
Sem escala

LEGENDA
TRECHOS A SEREM RECAPEADOS
TRECHOS RECAPEADOS

PREFEITURA MUNICIPAL DE UIRATÃ

RECAPEAMENTO ASFÁLTICO
DIVERSOS TRECHOS DE RUAS DO MUNICÍPIO

RECAPE A EXECUTAR 4.595,49m2

Eduardo Felipe Manfê
Engº. Civil CREA - Pr 135944-D

FOLHA 01/13

Data: JULHO/2019
Escala: INDICADA
Projeto/Desenho: Arquiteta
Suely Hellstron

Processo 1029531-59/2016