

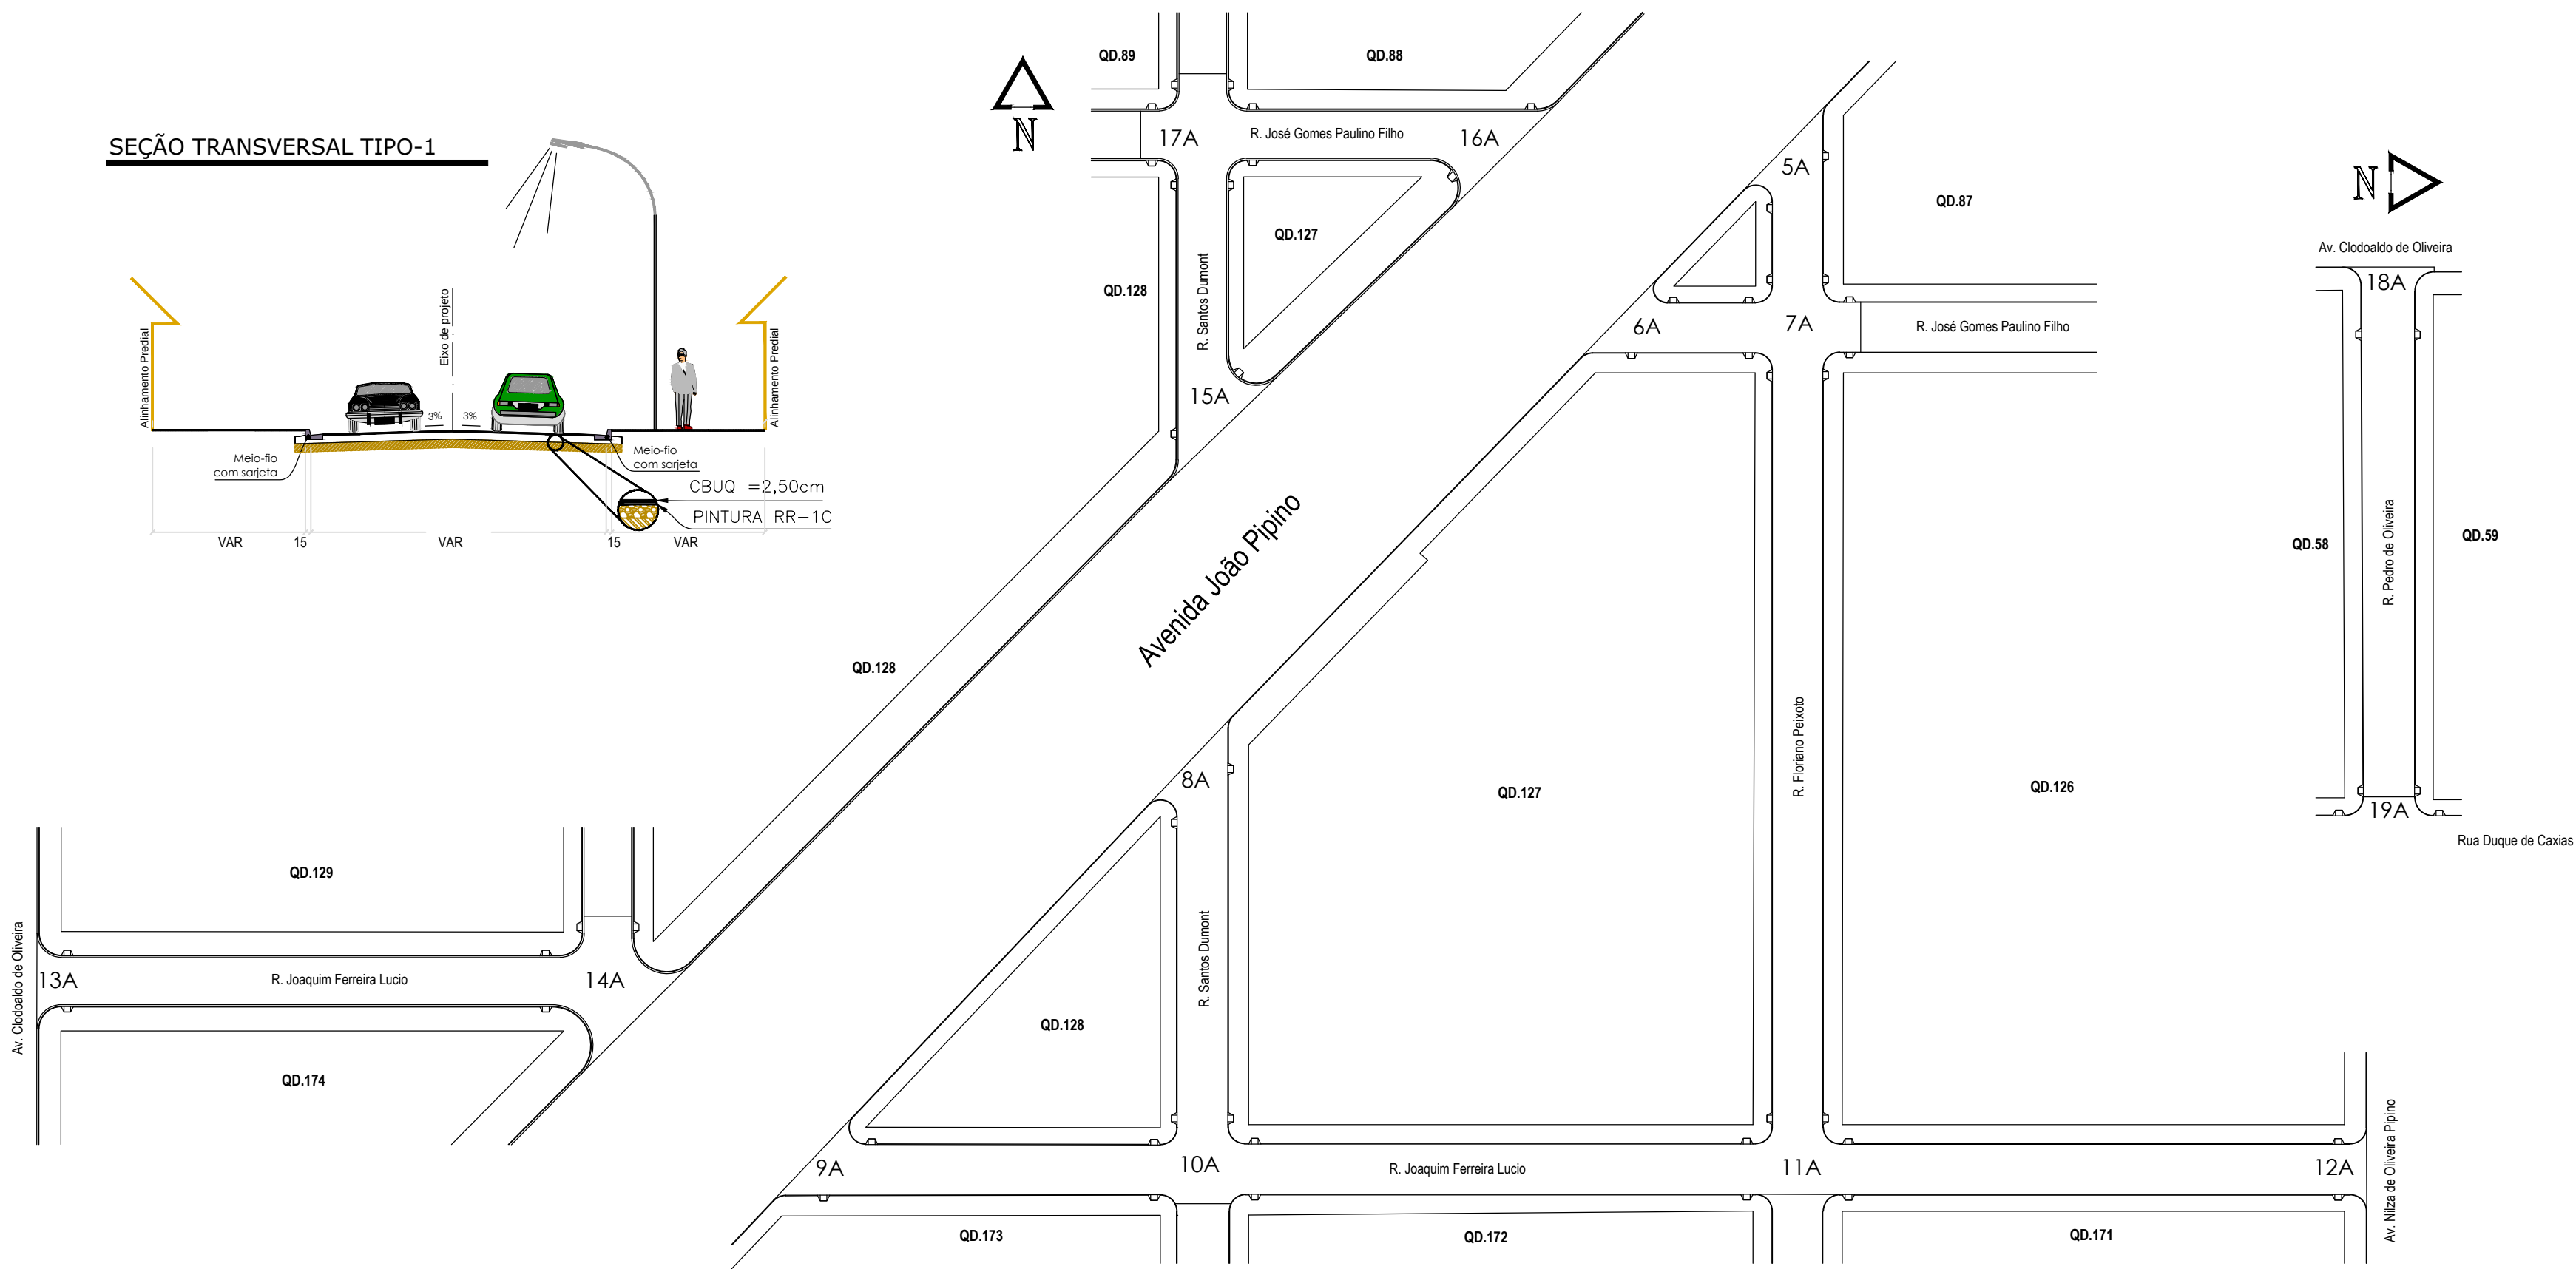


SEÇÃO TRANSVERSAL TIPO-1

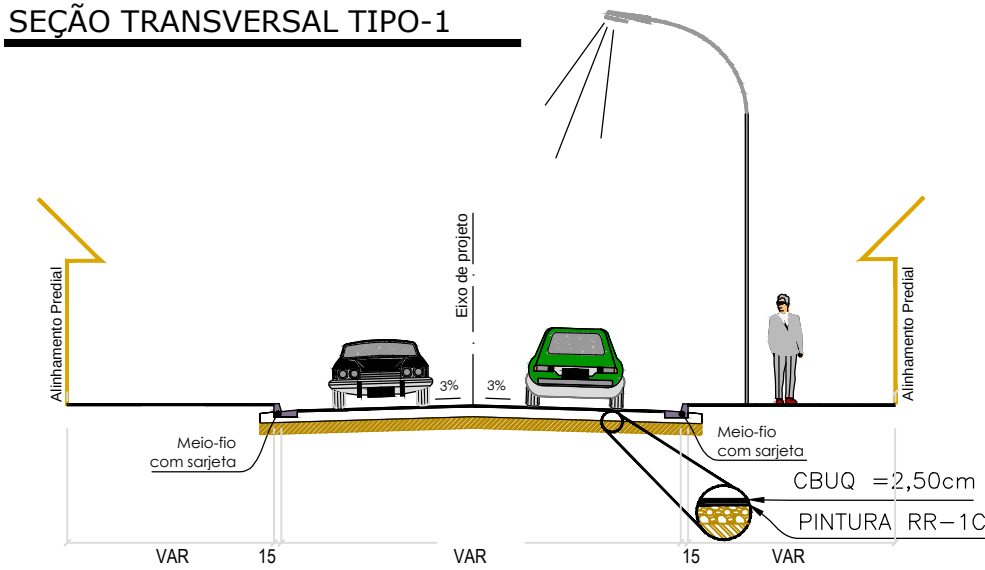

LOCAÇÃO POR TRECHO
Sem escala

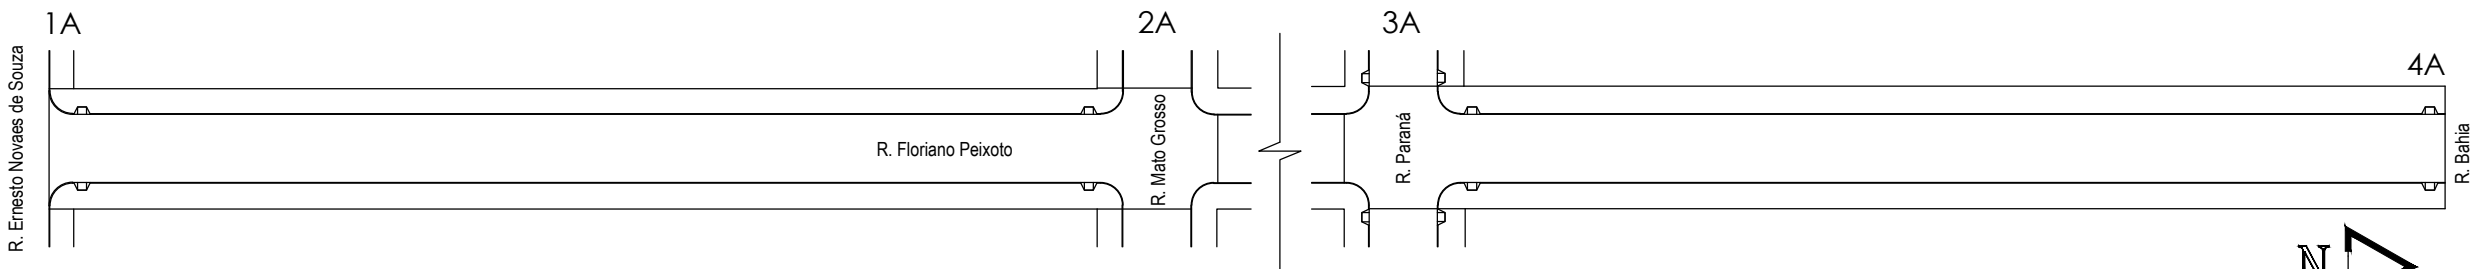

PREFEITURA MUNICIPAL DE UBIRATÃ			
RECAPEAMENTO ASFÁLTICO DIVERSOS TRECHOS DE RUAS DO MUNICÍPIO			FOLHA 02/13
RECAPE A EXECUTAR		4.595,49m2	
Eduardo Felipe Manfê Engº. Civil CREA - Pr 135944-D		Processo 1029531-59/2016	
		INDICADA Projetista/Desenho Arquiteta Suely Hellstron	