
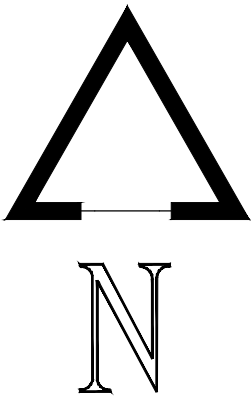
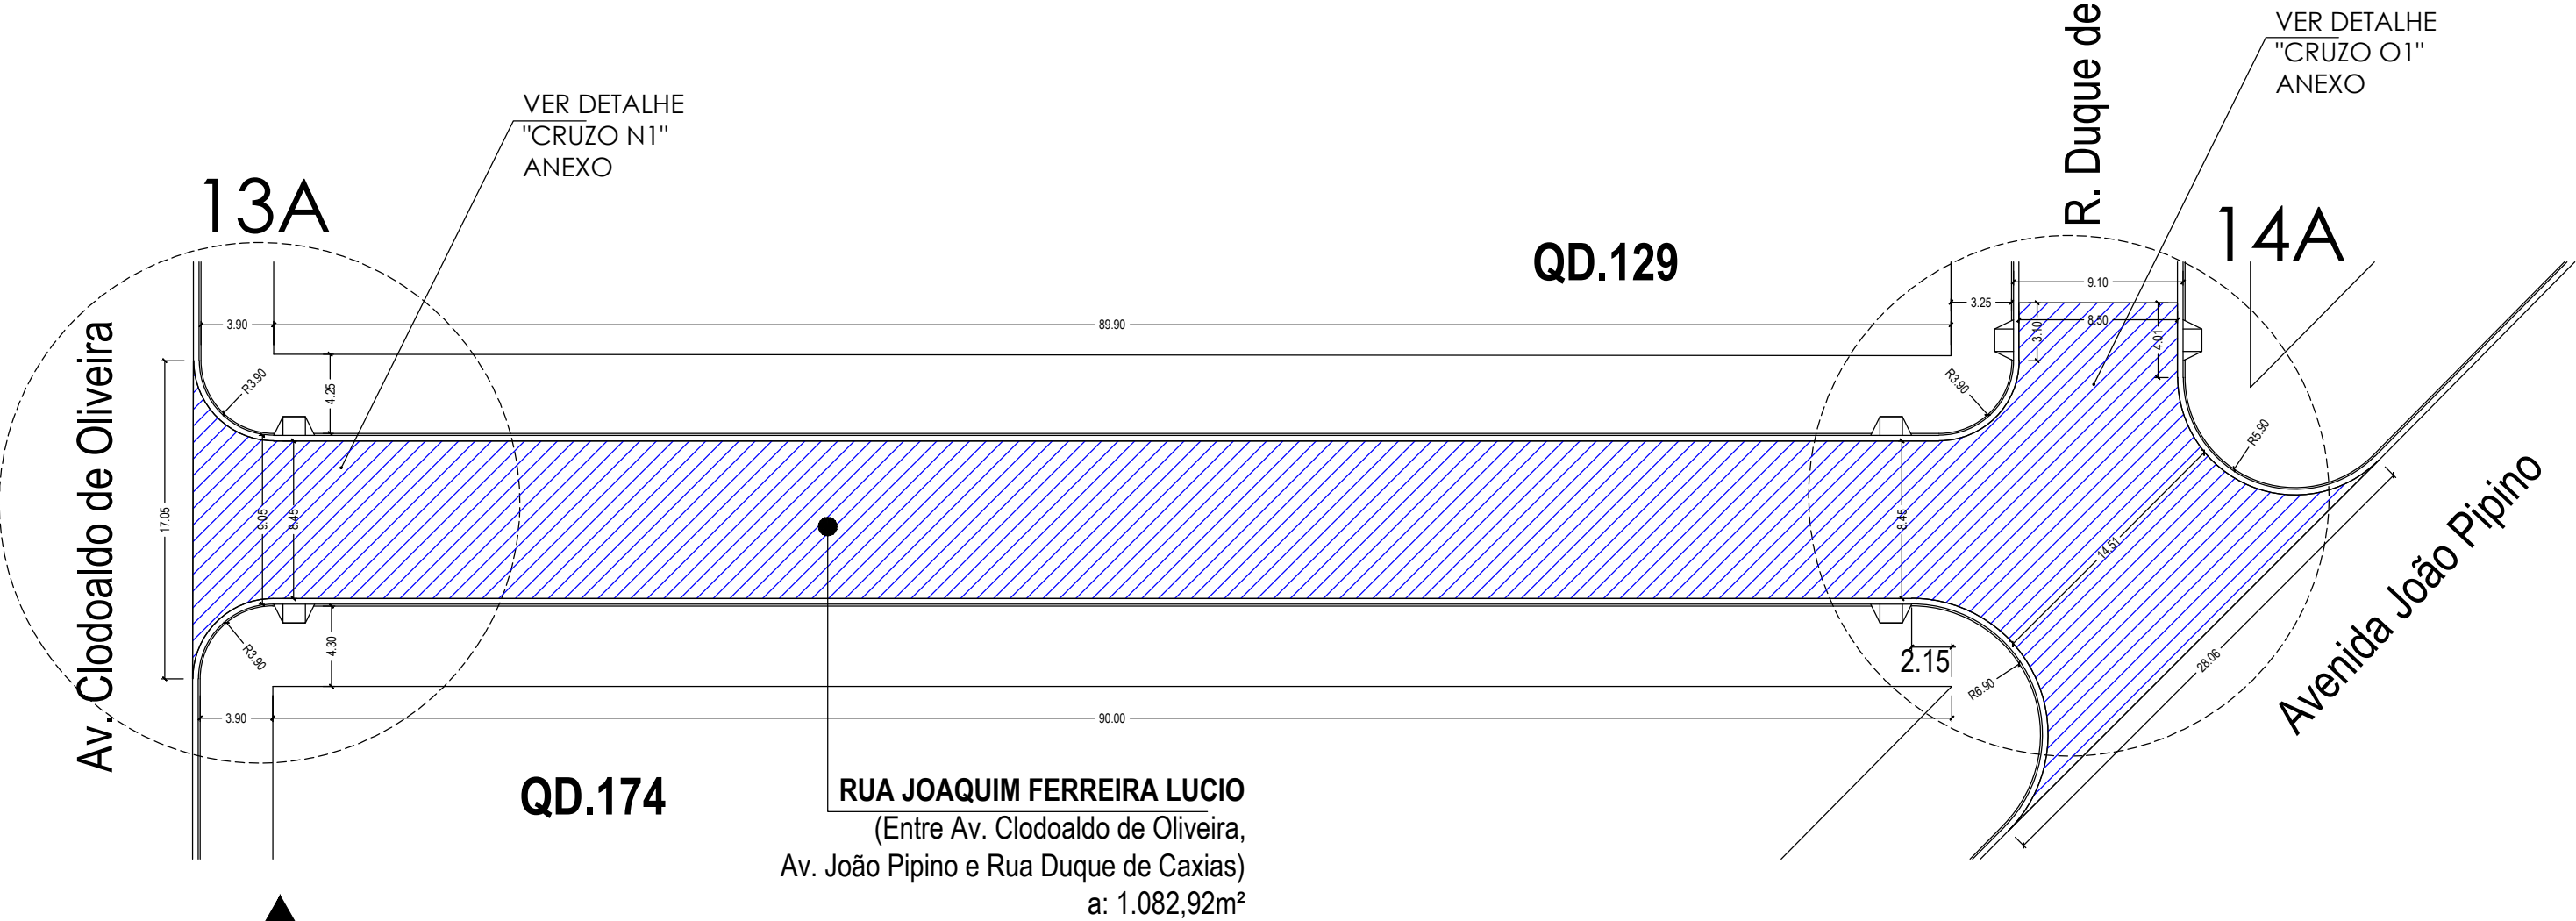


Trecho 13A - 14A - Rua Joaquim Ferreira Lucio

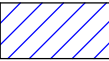

LEGENDA:

 RECAPEAMENTO ASFÁLTICO

PREFEITURA MUNICIPAL DE UBIRATÃ		
RECAPEAMENTO ASFÁLTICO DIVERSOS TRECHOS DE RUAS DO MUNICÍPIO		FOLHA 05/13
TRECHO 13A - 14A - Rua Joaquim Ferreira Lucio		Data JULHO/2019
Eduardo Felipe Manfé Engº. Civil CREA - Pr 135944-D		Escala INDICADA
Processo: 1029531-59/2016		Projeto/Desenho Arquiteta Suely Hellstron