



Trecho 18A - 19A - Rua Pedro de Oliveira

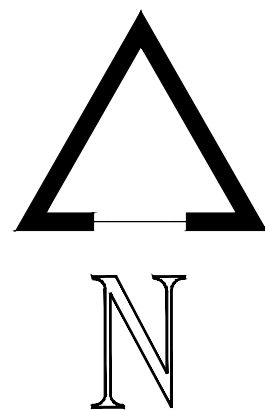

LEGENDA:

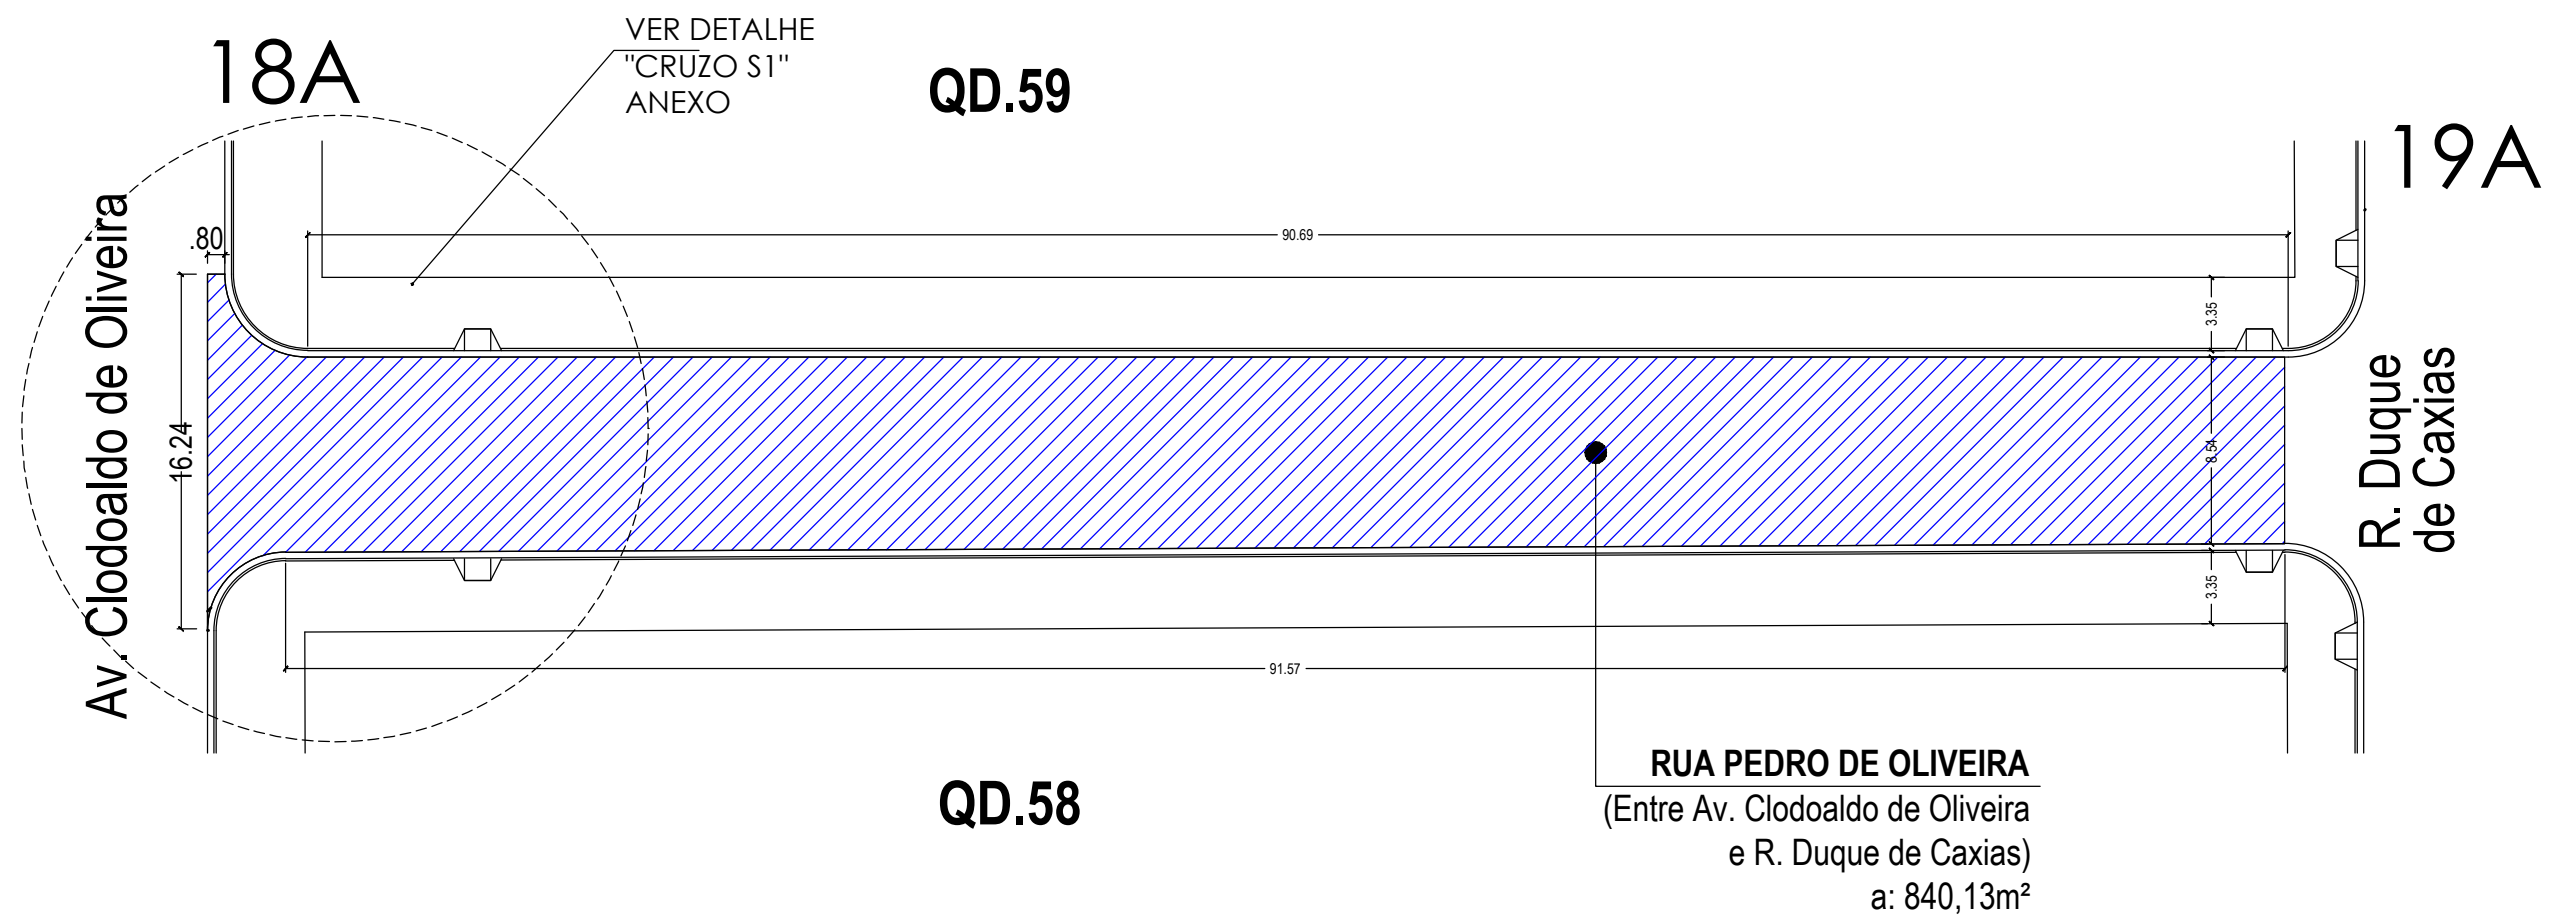

RECAPEAMENTO ASFÁLTICO

PREFEITURA MUNICIPAL DE UBIATÃ

RECAPEAMENTO ASFÁLTICO
DIVERSOS TRECHOS DE RUAS DO MUNICÍPIO

TRECHO 18A - 19A - RUA PEDRO DE OLIVEIRA

Eduardo Felipe Manfé
Engº. Civil CREA - Pr 135944-D

Processo:
1029531-59/2016

FOLHA
06/13

Data
JULHO/2019

Escala

INDICADA

Projeto/Desenho
Arquiteta
Suely Hellstron