




CRUZO "F1"

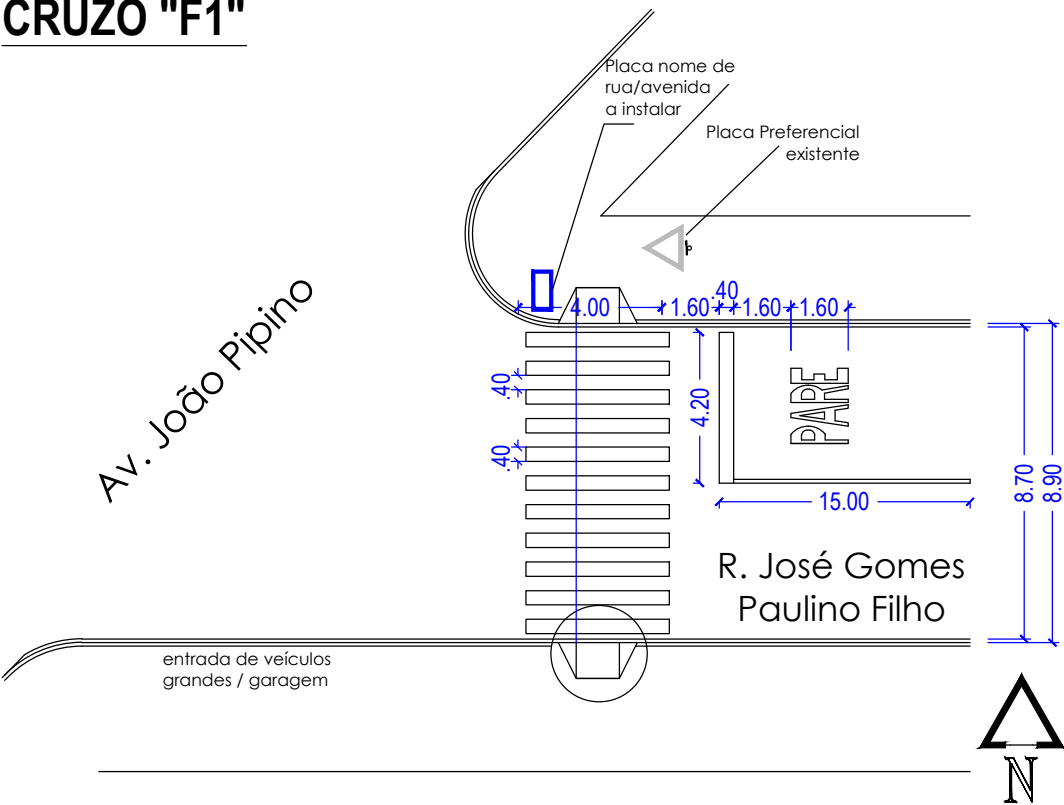

CRUZO "G1"

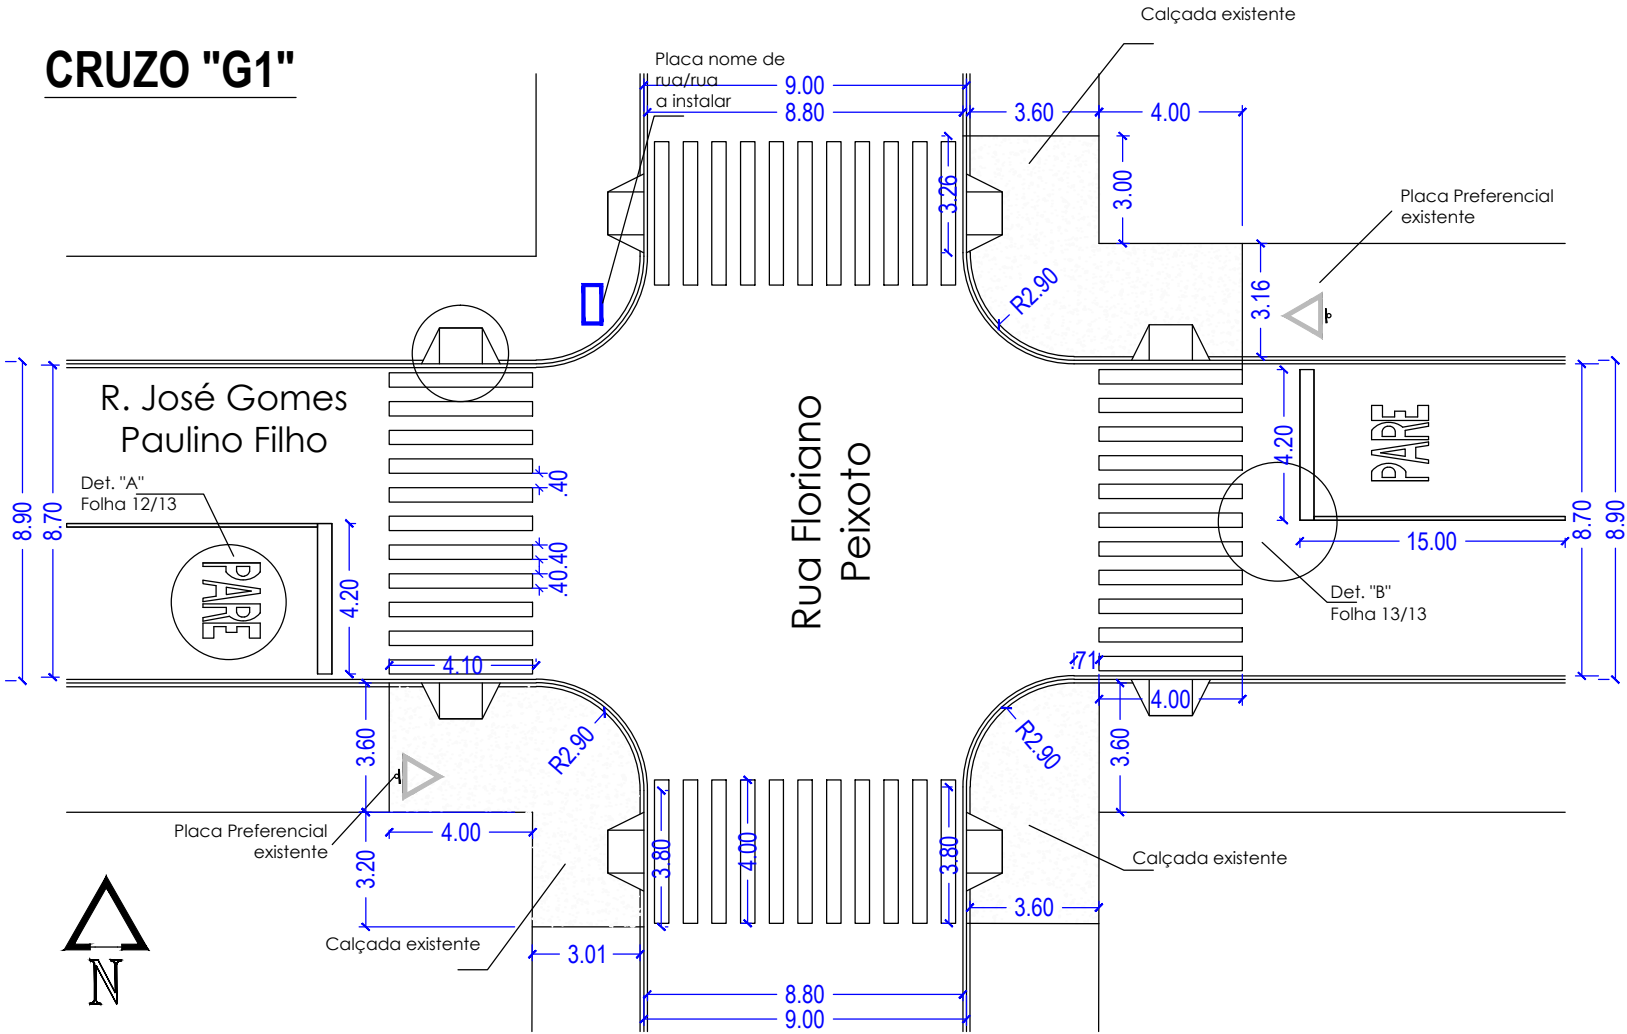

CRUZO "H1"

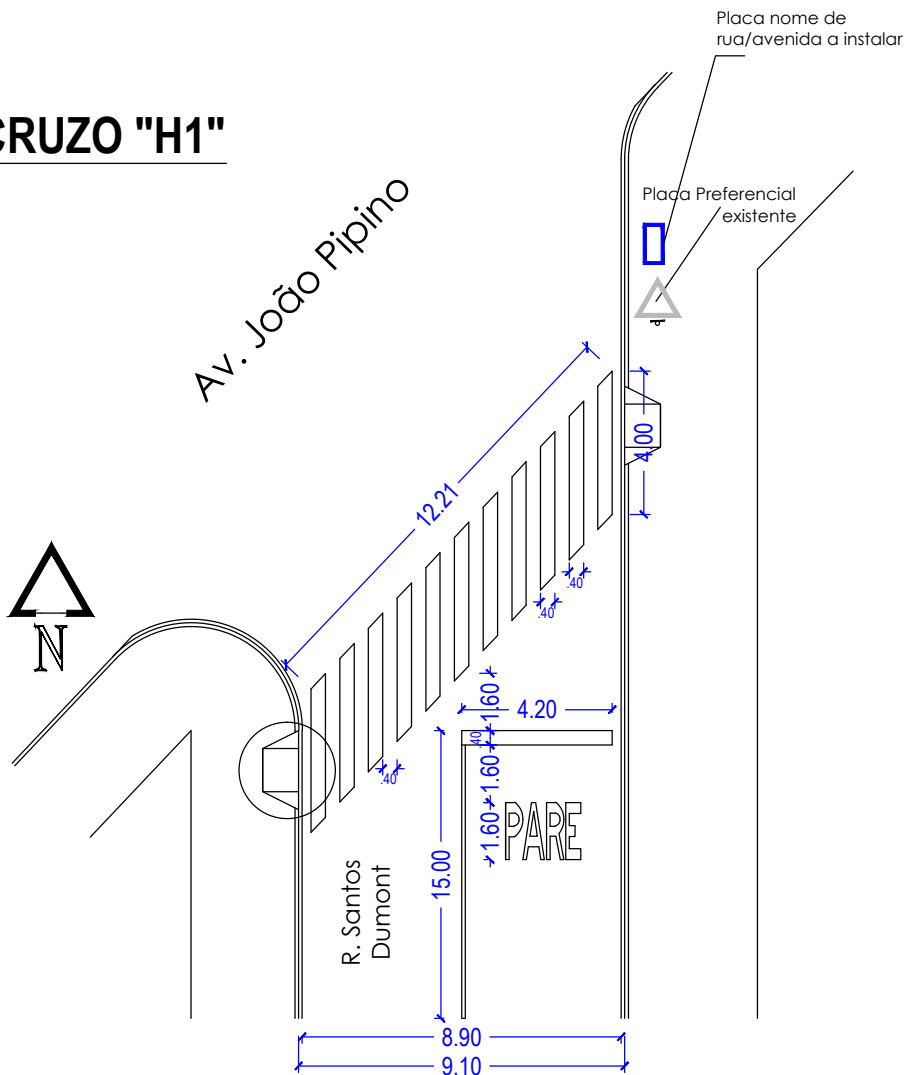

LEGENDA:

- PLACA PREFERENCIAL EXISTENTE
- PLACA PREFERENCIAL A SER INSTALADA
- PLACA PARADA OBRIGATÓRIA EXISTENTE
- SINALIZAÇÃO HORIZONTAL
- PLACA NOME DE RUAS E AVENIDAS

PREFEITURA MUNICIPAL DE UBIRATÃ

RECAPE ASFÁLTICO - DIVERSOS RUAS DO MUNICÍPIO
CALÇADAS E SINALIZAÇÃO

CRUZOS F1 - G1 - H1

Eduardo Felipe Manfé
Engº. Civil CREA - Pr 135944-D

Processo:
1029531-59/2016

FOLHA
08/13

Data:
JULHO/2019

Escala:
INDICADA

Projetista/Desenho
Arquiteta
Suely Hellstron