




CRUZO "Q1"

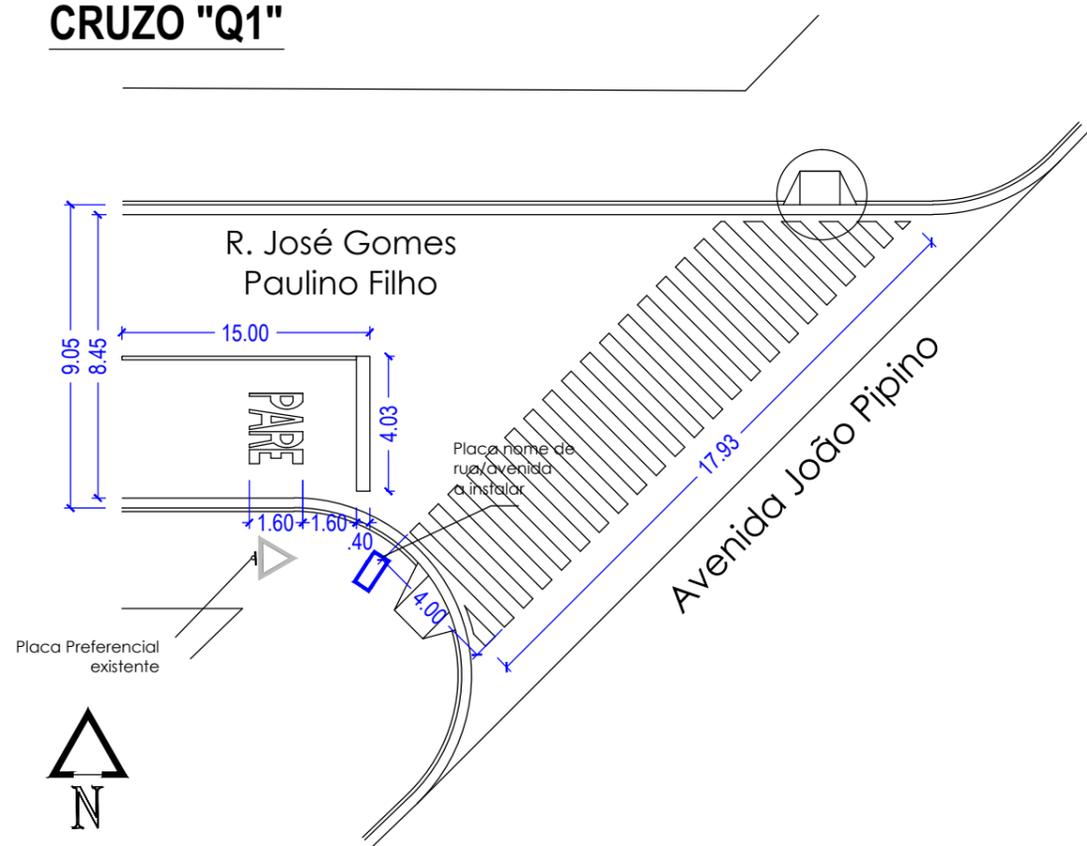

CRUZO "R1"

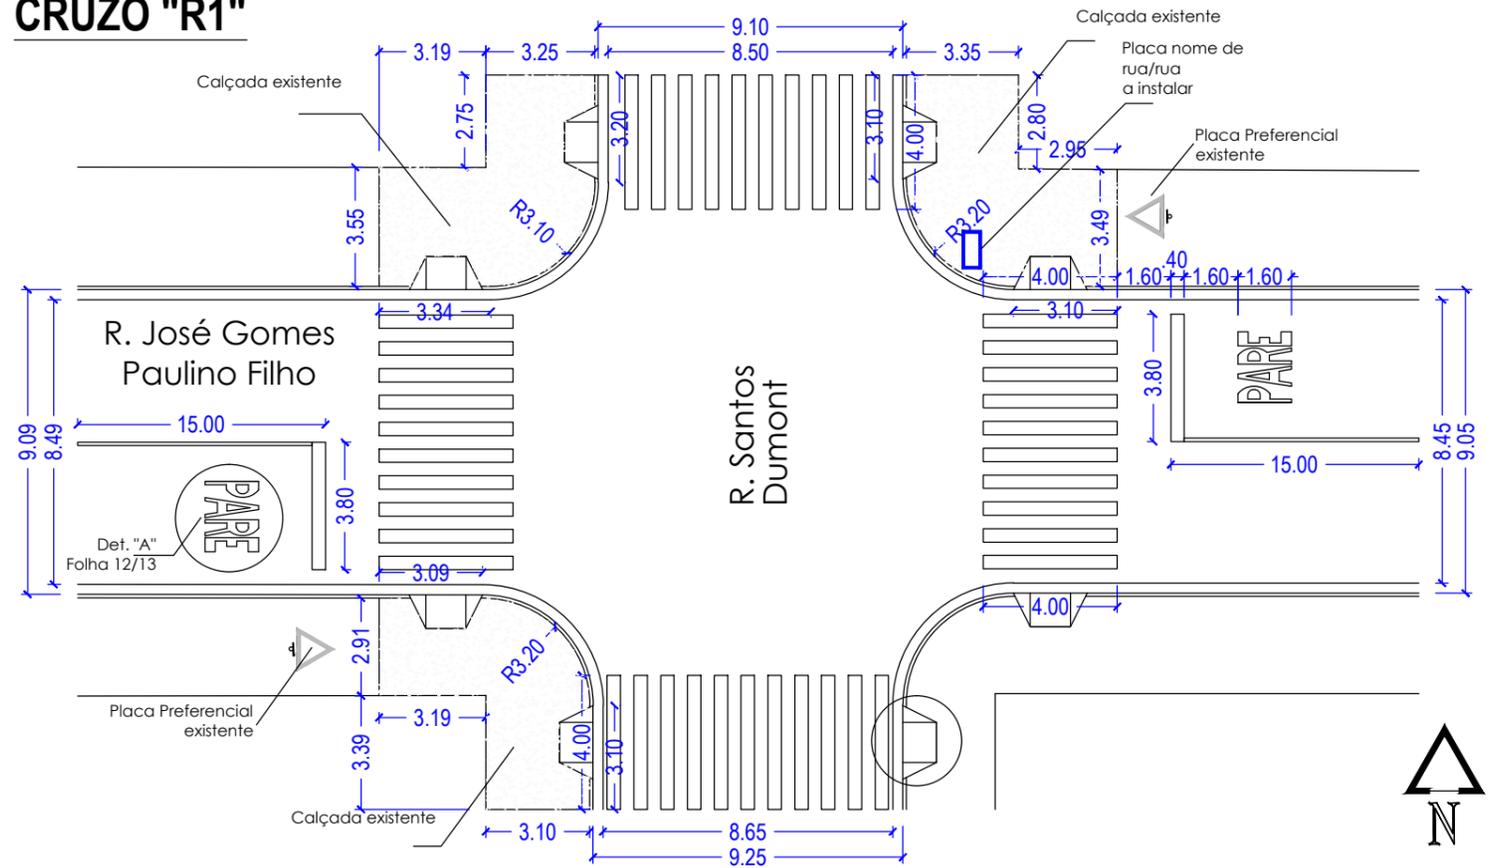

CRUZO "S1"

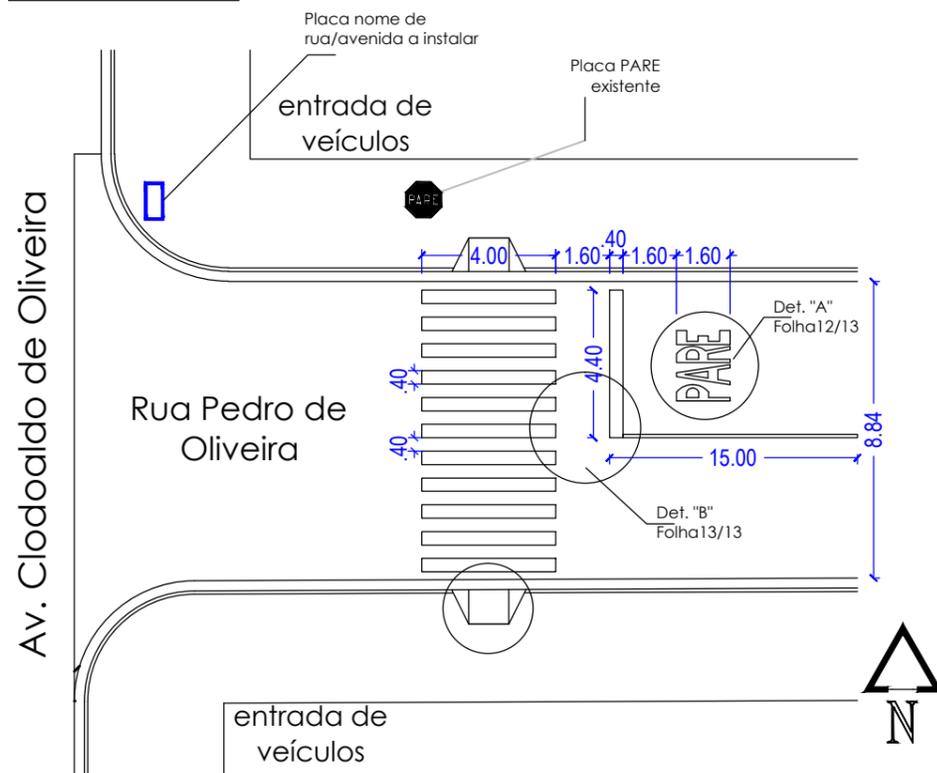

LEGENDA:

- PLACA PREFERENCIAL EXISTENTE
- PLACA PREFERENCIAL A SER INSTALADA
- PLACA PARADA OBRIGATÓRIA EXISTENTE
- SINALIZAÇÃO HORIZONTAL
- PLACA NOME DE RUAS E AVENIDAS

PREFEITURA MUNICIPAL DE UBIRATÃ

RECAPE ASFÁLTICO - DIVERSAS RUAS DO MUNICÍPIO
CALÇADAS E SINALIZAÇÃO

CRUZOS M1 - N1 - O1 - P1

Eduardo Felipe Manfé
Engº. Civil CREA - Pr 135944-D

Processo:
1029531-59/2016

FOLHA
11/13

Data:
JULHO/2019

Escala:
INDICADA

Projetista/Desenho
Arquiteta
Suely Hellstron