



SINAL DE REGULAMENTAÇÃO
PLACAS

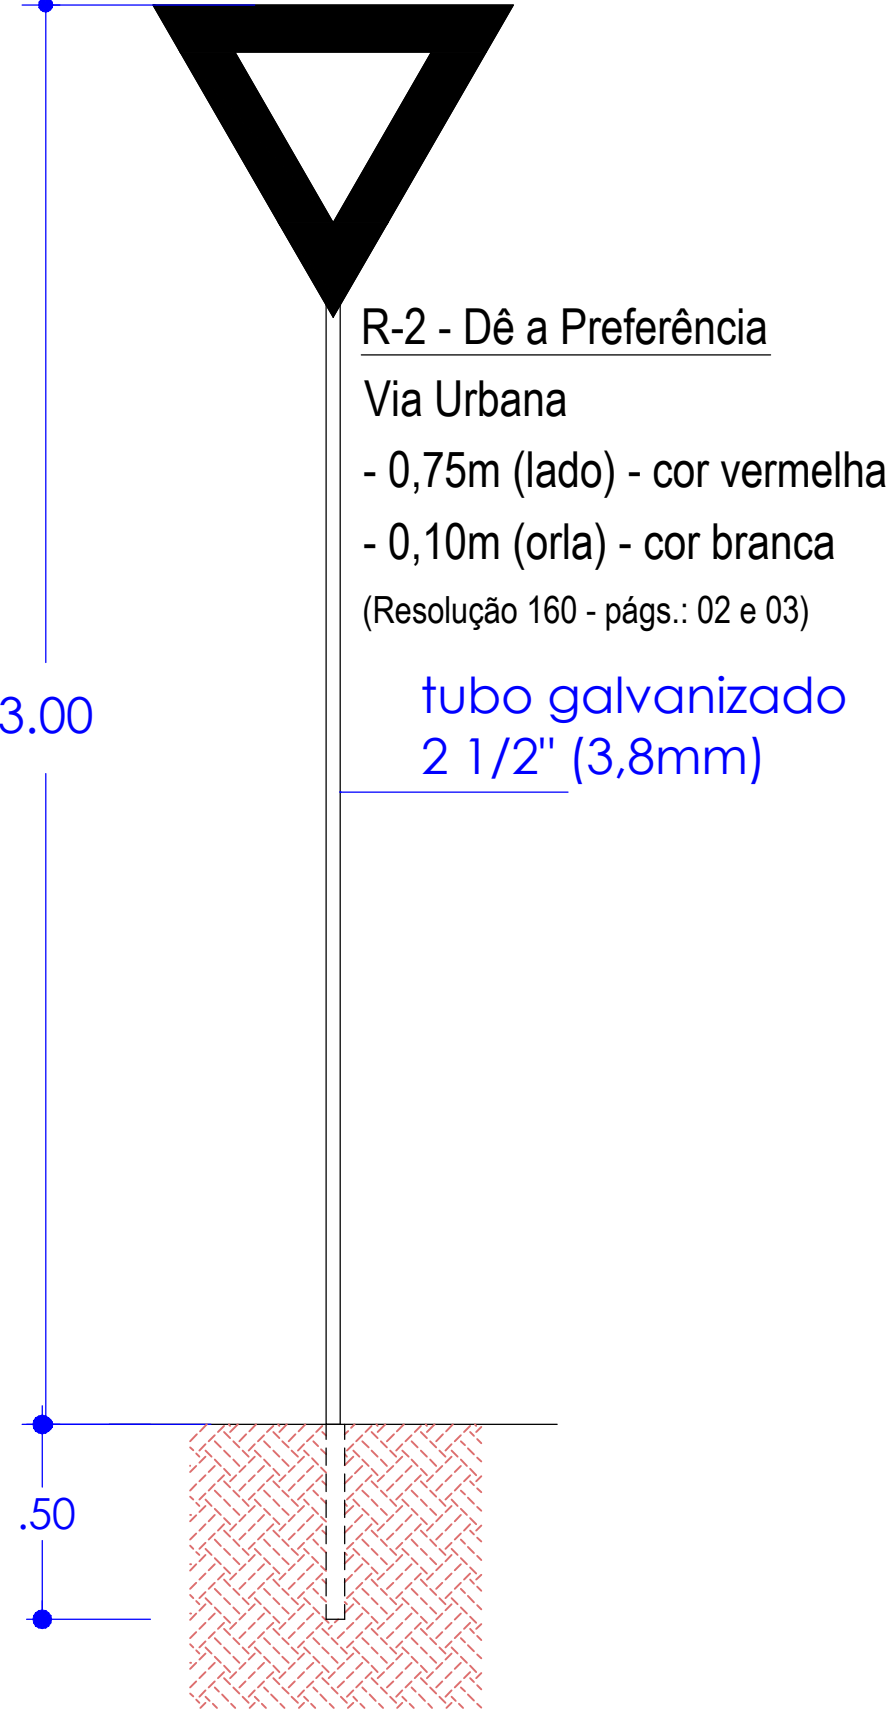

DETALHE "B"
FAIXA DE PEDESTRE ZEBRADA
E FAIXA DE RETENÇÃO

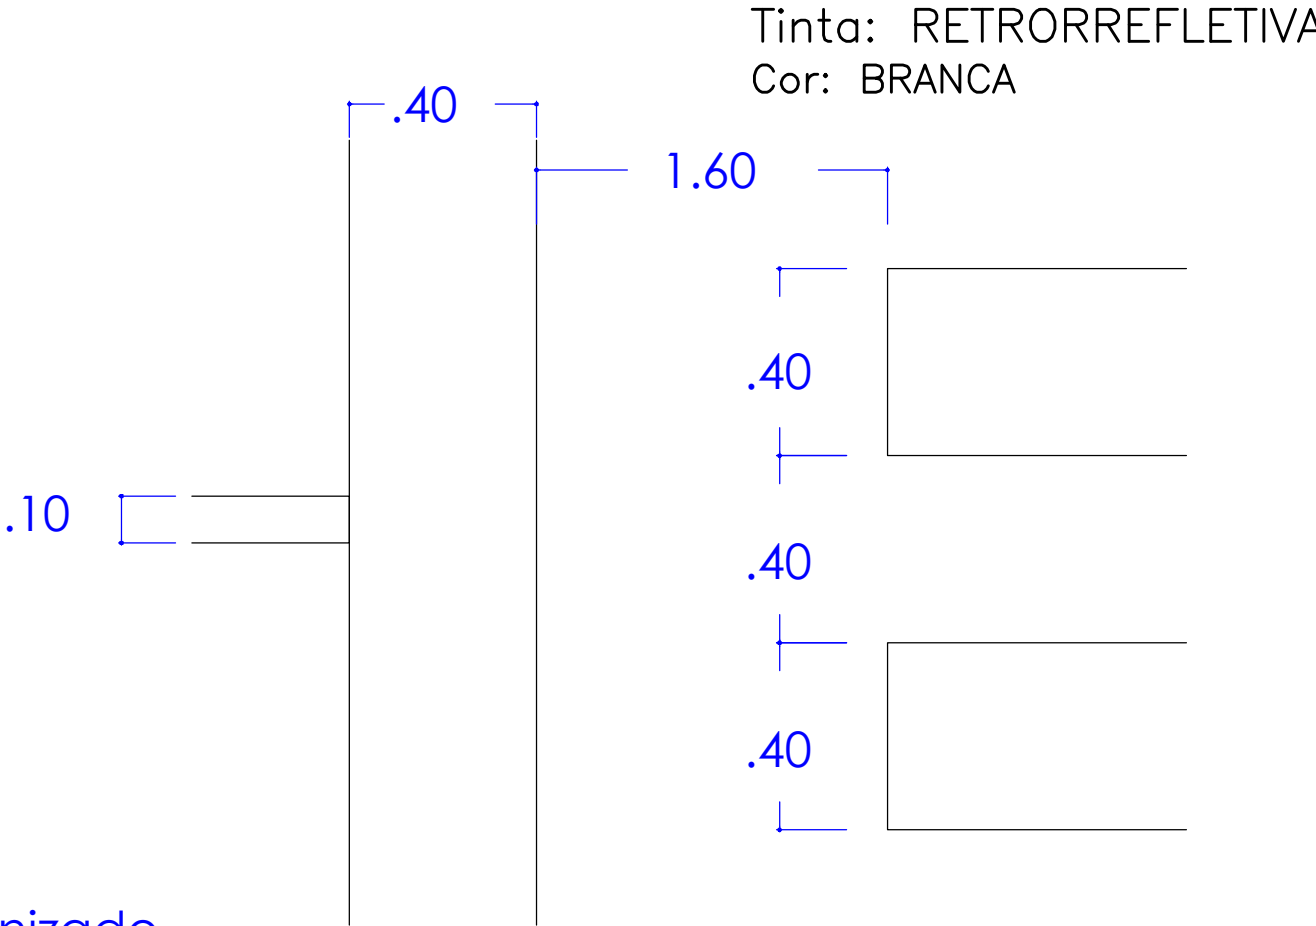

PREFEITURA MUNICIPAL DE UBIATÃ		
RECAPE ASFÁLTICO - DIVERSOS RUAS DO MUNICÍPIO PROJETO DE SINALIZAÇÃO		FOLHA 13/13
SINALIZAÇÃO HORIZONTAL DETALHE "B" - FAIXA DE PEDESTRE		Data JULHO/2019
Eduardo Felipe Manfé Engº. Civil CREA - Pr 135944-D		Processo: 1029531-59/2016
		INDICADA Arquiteta Suely Hellstron