
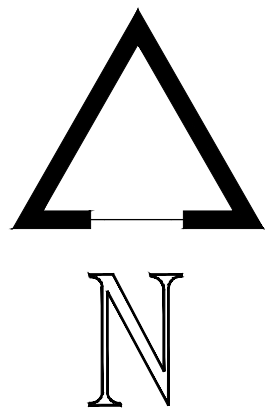
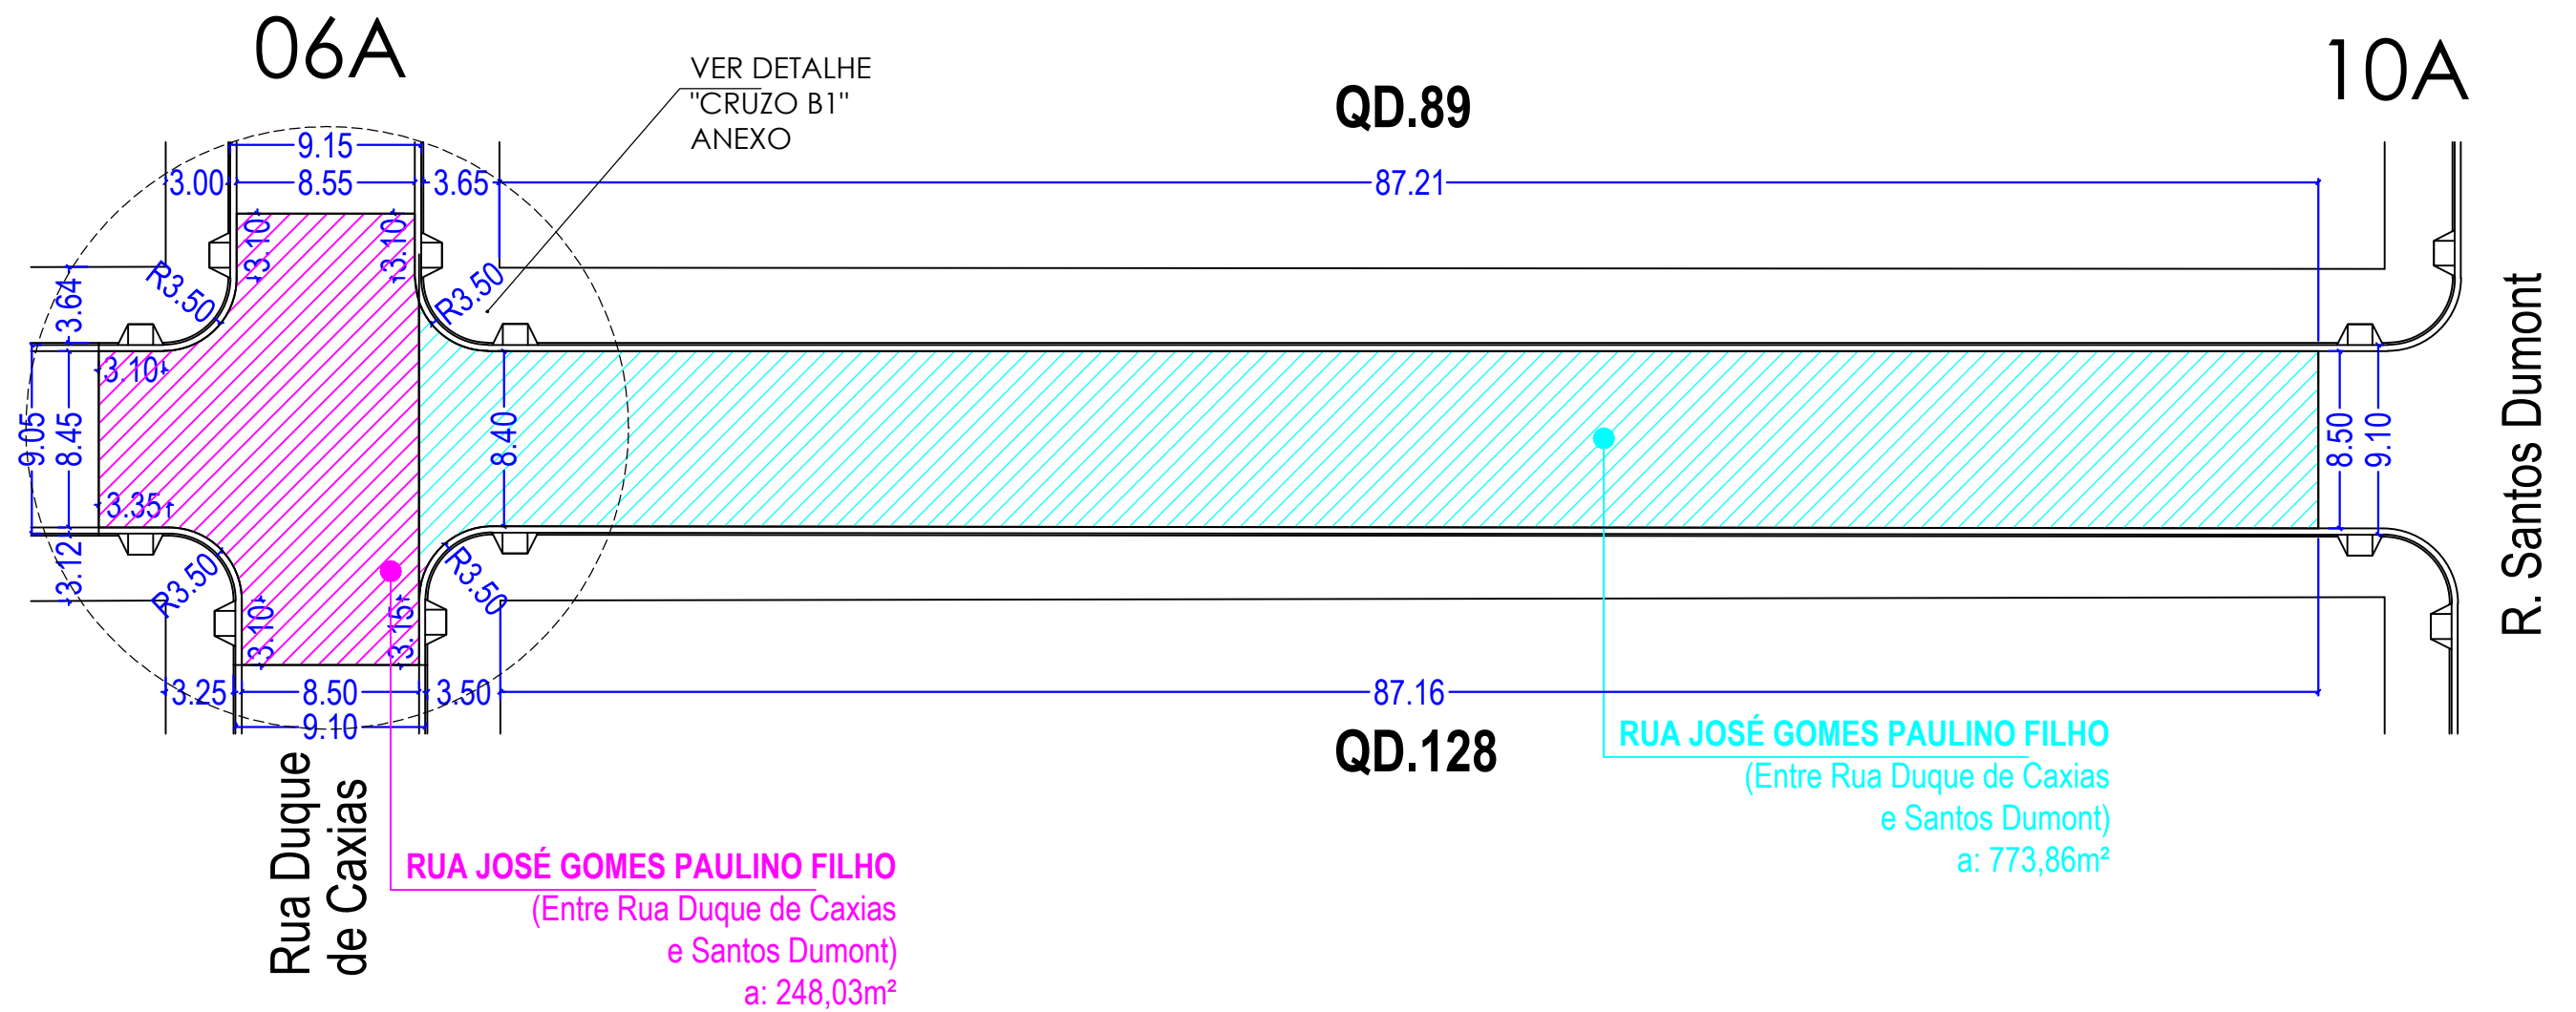


Trecho 06A - 10A - Rua José Gomes Paulino Filho

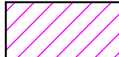

LEGENDA:

-  RECAPEAMENTO ASFÁLTICO A EXECUTAR
-  RECAPEAMENTO ASFÁLTICO EXECUTADO

PREFEITURA MUNICIPAL DE UBIATÃ

RECAPEAMENTO ASFÁLTICO
DIVERSOS TRECHOS DE RUAS DO MUNICÍPIO

TRECHO 06A- 10A - RUA JOSÉ GOMES PAULINO FILHO

Eduardo Felipe Manfé
Engº. Civil CREA - Pr 135944-D

Processo:
1029532-74/2016

FOLHA
04/32

Data:
JULHO / 2019

Escala:

INDICADA
Projeto/Desenho
Arquiteta
Suely Hellstron