

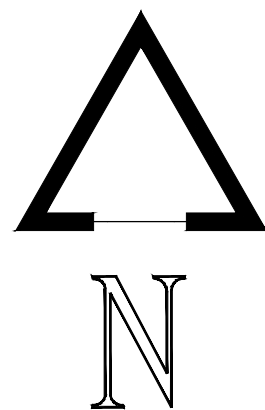



Trecho 02A - 07A - Rua Profº. Pedro Beckhauser

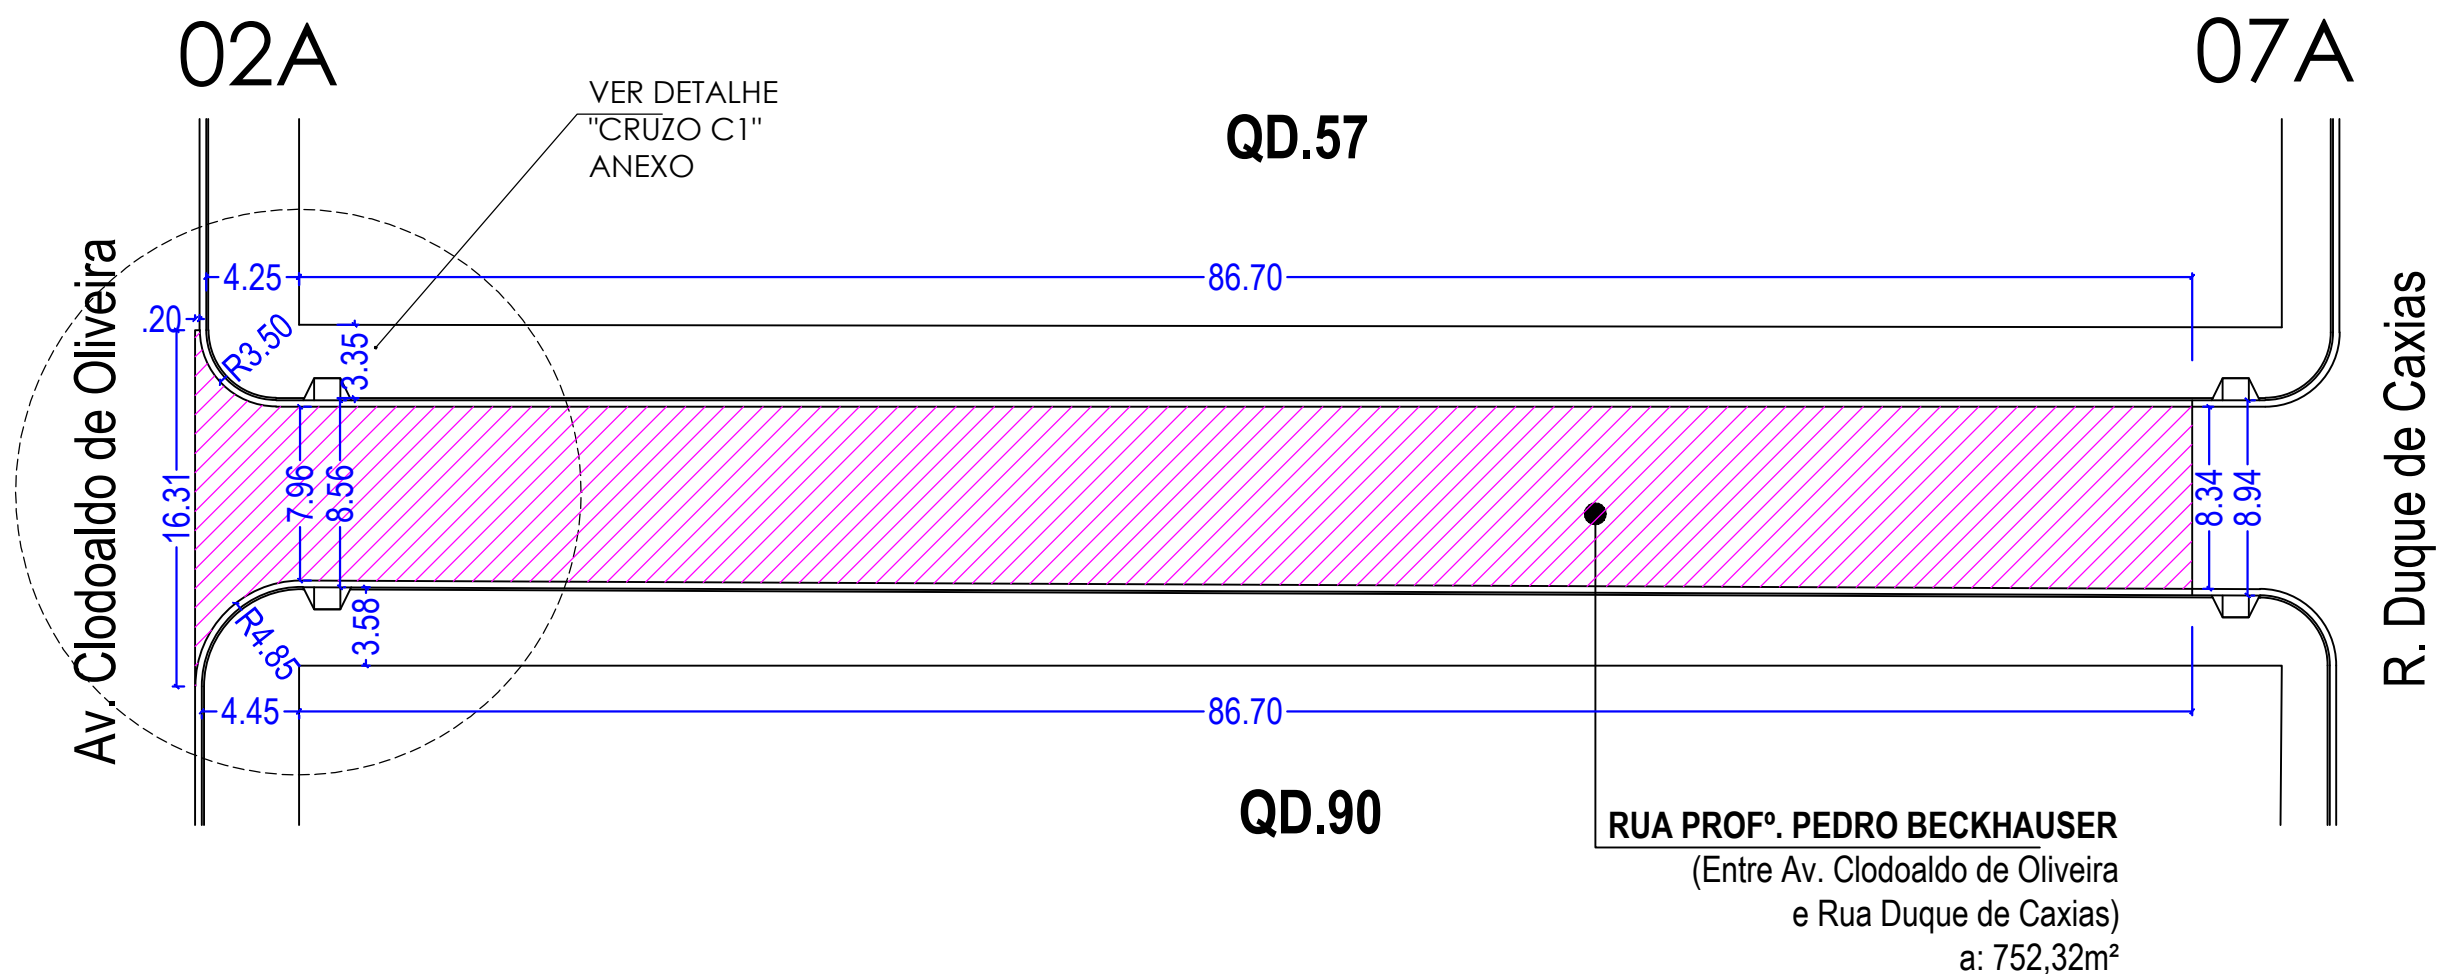

LEGENDA:

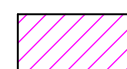

RECAPEAMENTO ASFÁLTICO A EXECUTAR

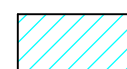

RECAPEAMENTO ASFÁLTICO EXECUTADO

PREFEITURA MUNICIPAL DE UBIATÃ

RECAPEAMENTO ASFÁLTICO
DIVERSOS TRECHOS DE RUAS DO MUNICÍPIO

TRECHO 02A - 07A - RUA PROFº. PEDRO BECKHAUSER

Eduardo Felipe Manfé
Engº. Civil CREA - Pr 135944-D

Processo:
1029532-74/2016

FOLHA
05/32

Data:
JULHO / 2019

Escala:

INDICADA
Projeto/Desenho
Arquiteta
Sueley Hellstron