
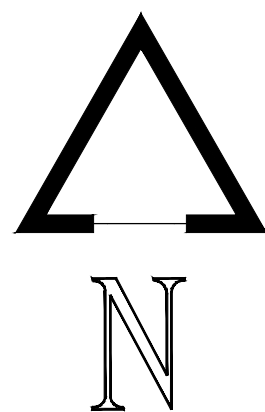
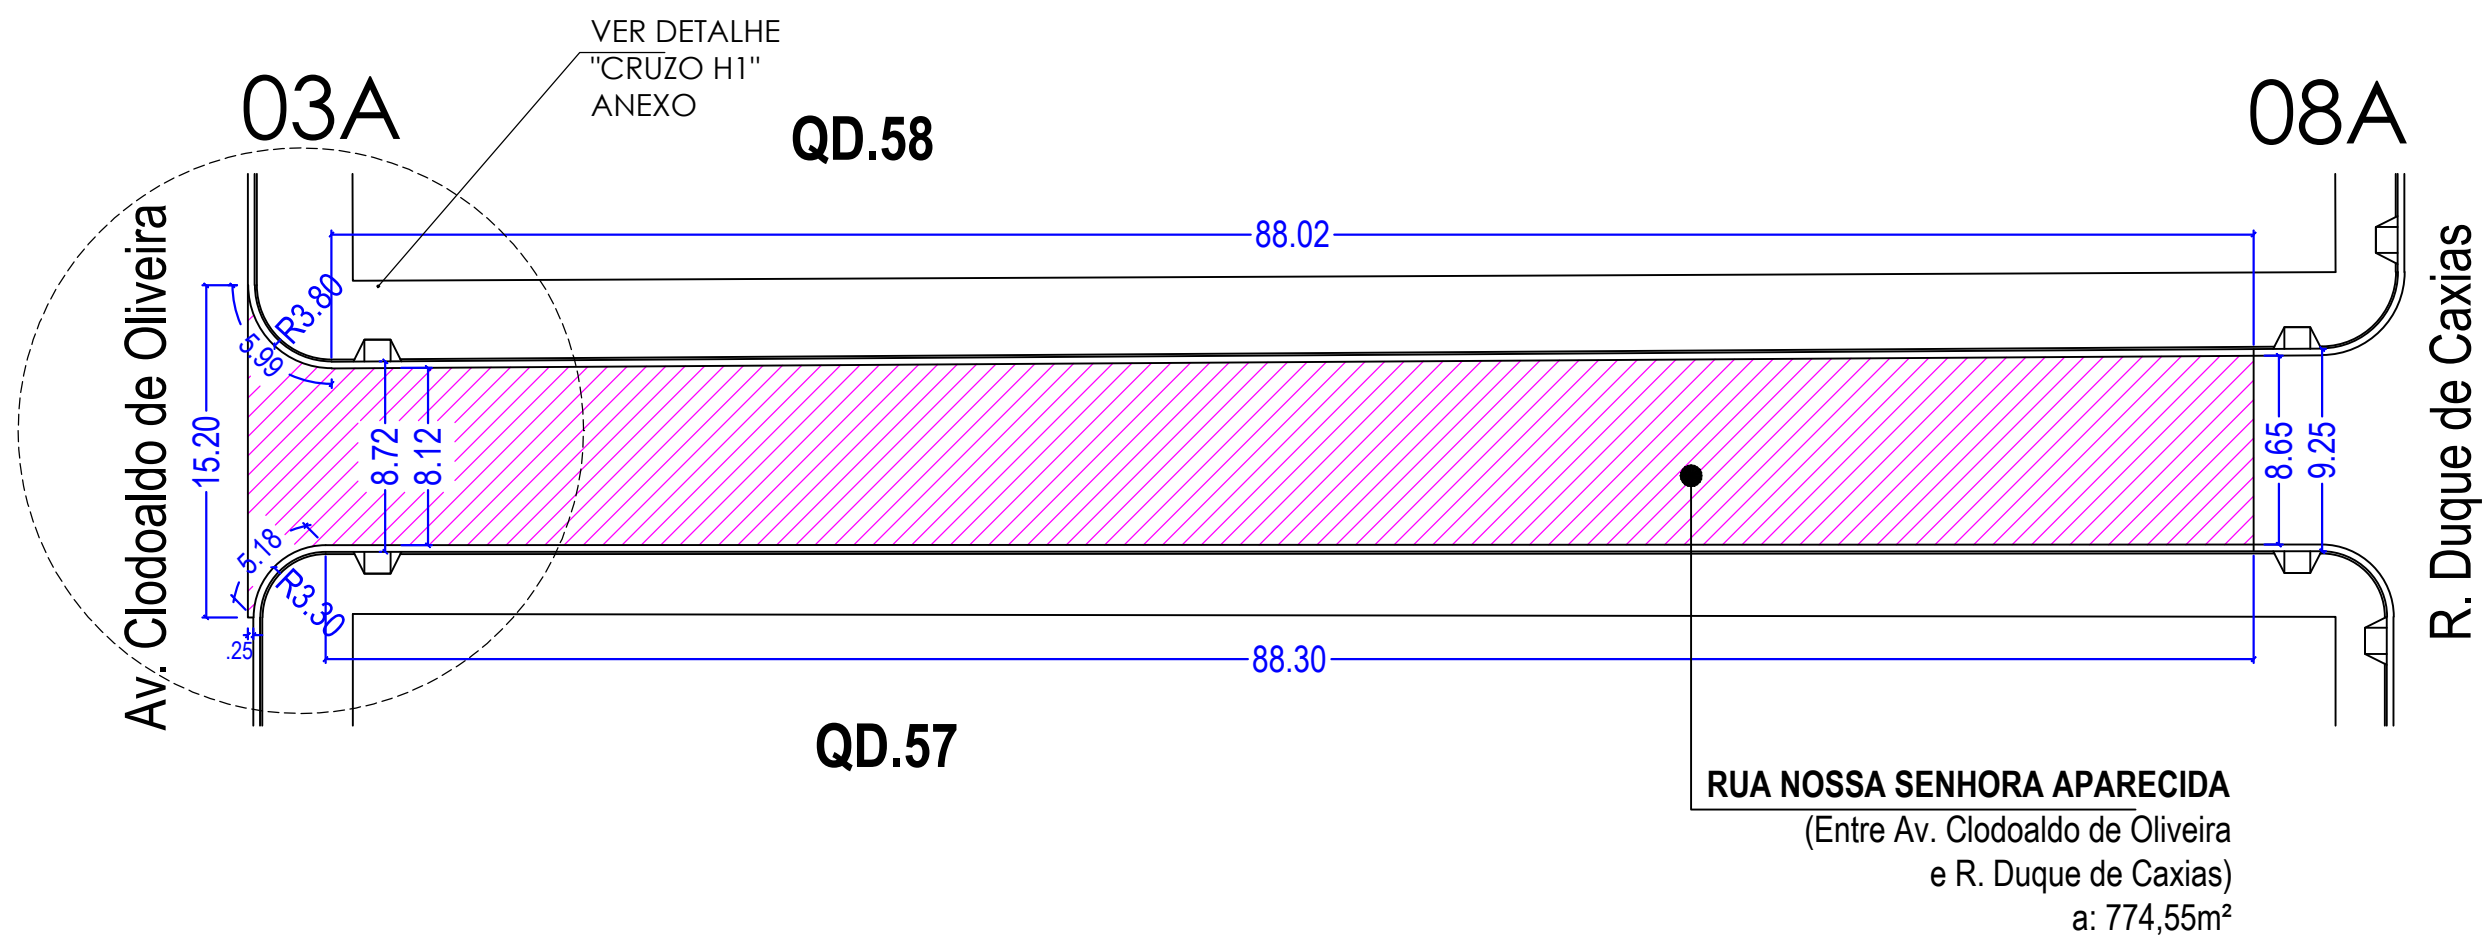
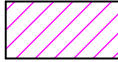


Trecho 03A - 08A - Rua Nossa Senhora Aparecida

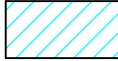

LEGENDA:

-  RECAPEAMENTO ASFÁLTICO A EXECUTAR
-  RECAPEAMENTO ASFÁLTICO EXECUTADO

PREFEITURA MUNICIPAL DE UBIATÃ

RECAPEAMENTO ASFÁLTICO
DIVERSOS TRECHOS DE RUAS DO MUNICÍPIO

TRECHO 03A - 08A - RUA NOSSA SENHORA APARECIDA

Eduardo Felipe Manfé
Engº. Civil CREA - Pr 135944-D

Processo:
1029532-74/2016

FOLHA
09/32

Data
JULHO / 2019

Escala

INDICADA
Projeto/Desenho
Arquiteta
Sueley Hellstron