
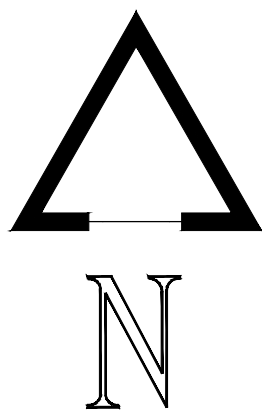
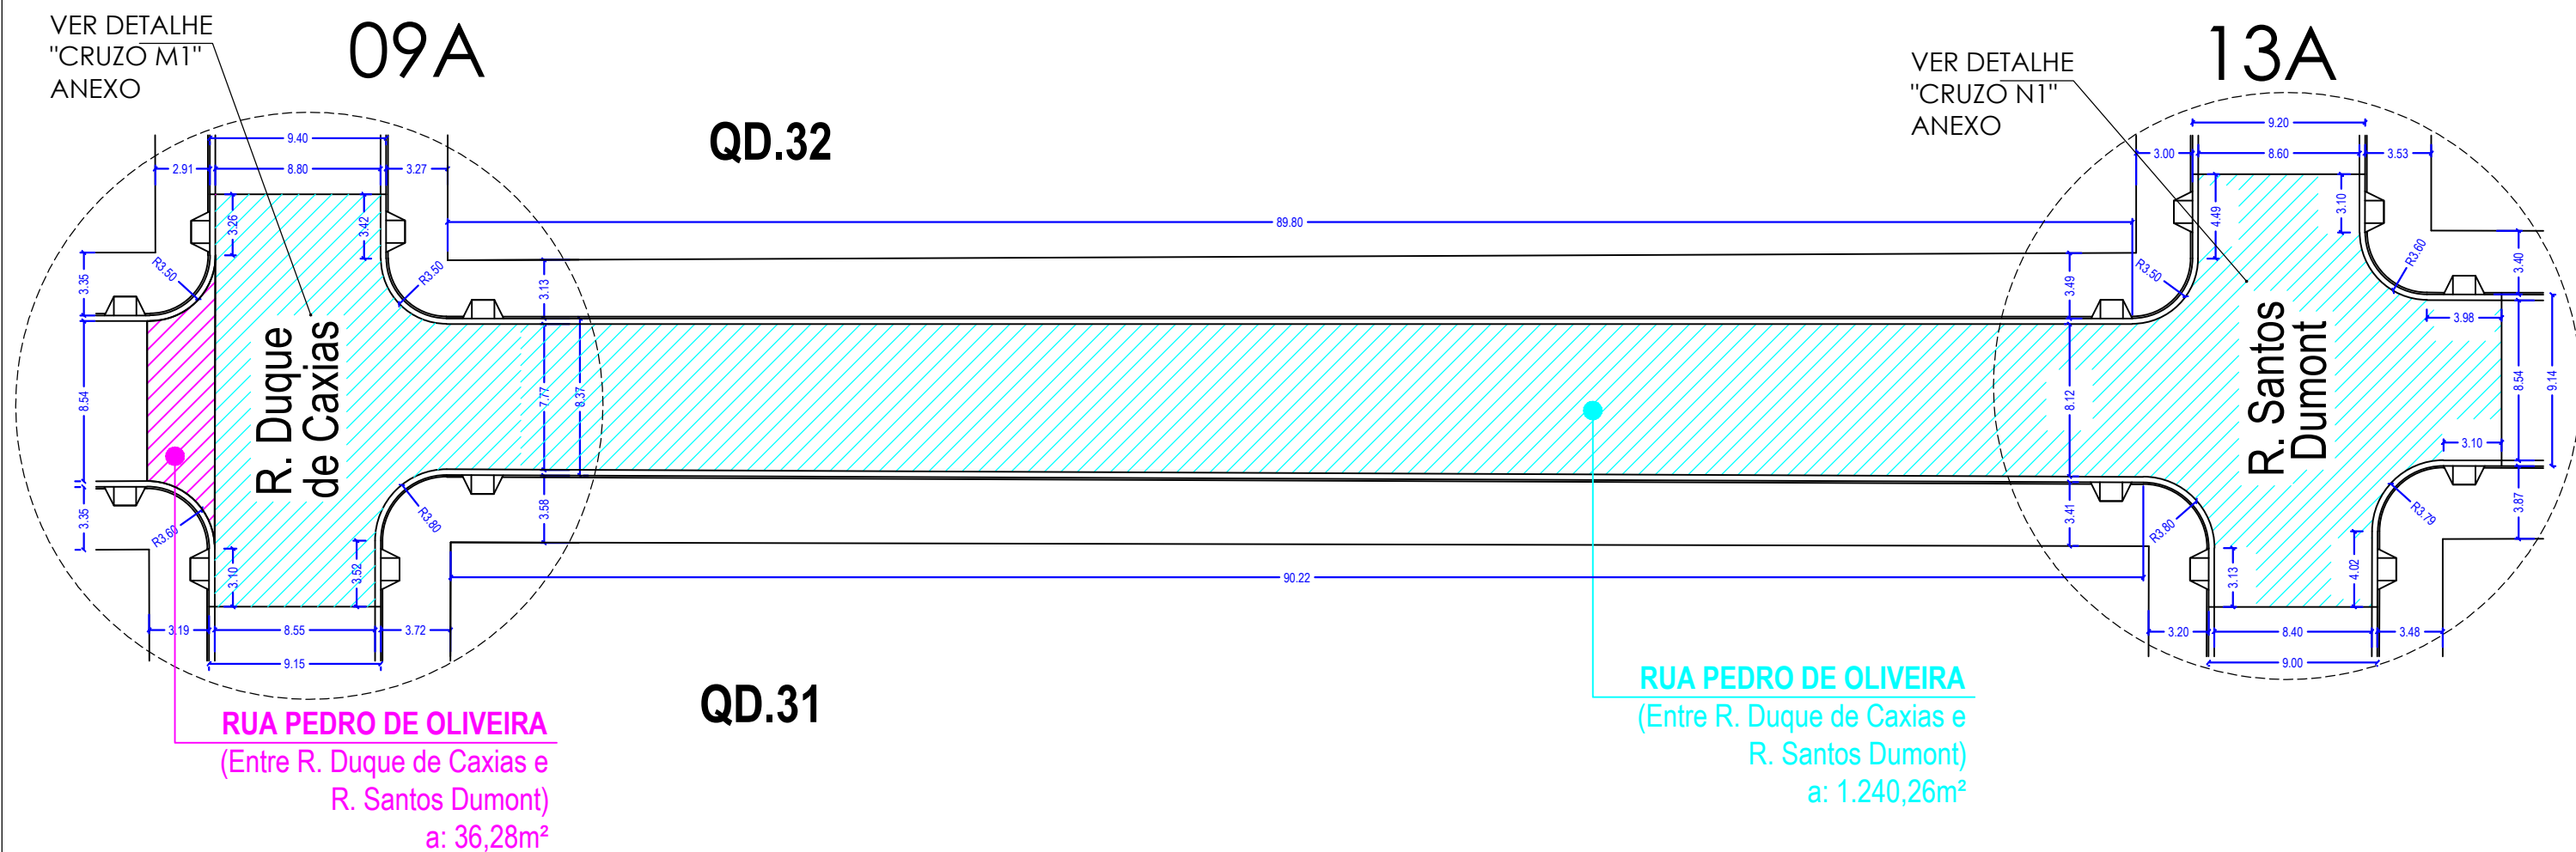
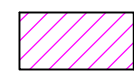


# Trecho 09A - 13A - Rua Pedro de Oliveira

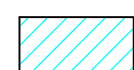

## LEGENDA:

-  RECAPEAMENTO ASFÁLTICO A EXECUTAR
-  RECAPEAMENTO ASFÁLTICO EXECUTADO

## PREFEITURA MUNICIPAL DE UBIATÁ

RECAPEAMENTO ASFÁLTICO  
DIVERSOS TRECHOS DE RUAS DO MUNICÍPIO

### TRECHO 09A - 13A - RUA PEDRO DE OLIVEIRA

Eduardo Felipe Manfé  
Engº. Civil CREA - Pr 135944-D

Processo:  
1029532-74/2016

FOLHA  
14/32

Data:  
JULHO / 2019

Escala:

INDICADA

Projeto/Desenho  
Arquiteta  
Suely Hellstron