
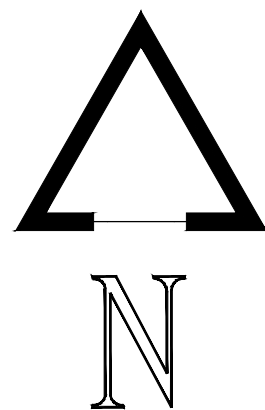
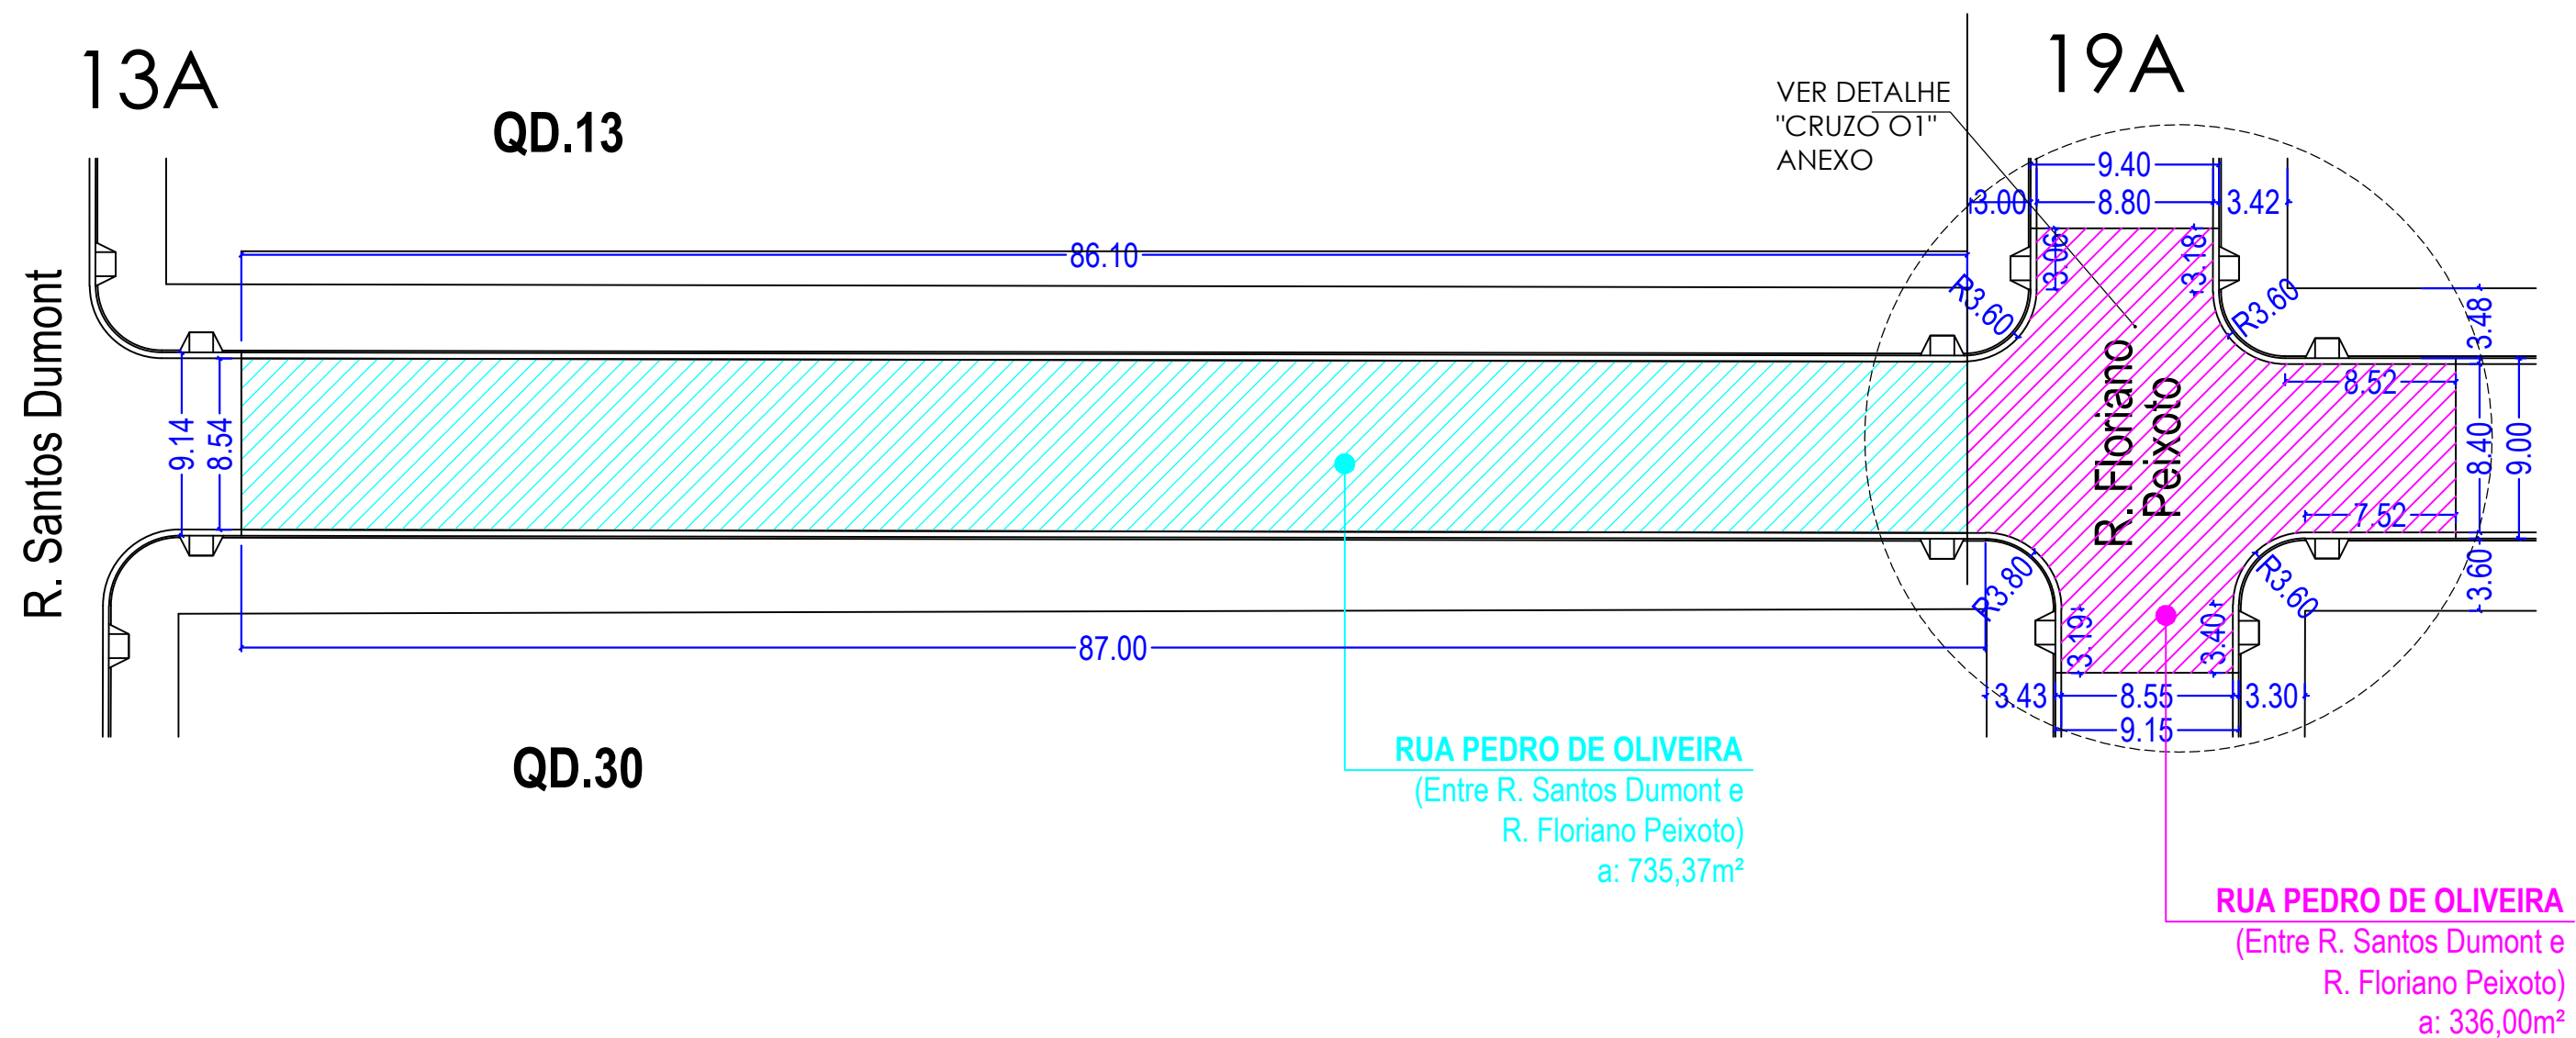
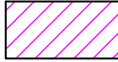


Trecho 13A - 17A - Rua Pedro de Oliveira

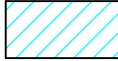

LEGENDA:

-  RECAPEAMENTO ASFÁLTICO A EXECUTAR
-  RECAPEAMENTO ASFÁLTICO EXECUTADO

PREFEITURA MUNICIPAL DE UBIATÃ

RECAPEAMENTO ASFÁLTICO
DIVERSOS TRECHOS DE RUAS DO MUNICÍPIO

TRECHO 13A - 17A - RUA PEDRO DE OLIVEIRA

Eduardo Felipe Manfé
Engº. Civil CREA - Pr 135944-D

Processo:
1029532-74/2016

FOLHA
15/32

Data
JULHO / 2019

Escala
INDICADA
Projeto/Desenho
Arquiteta
Suely Hellstron