
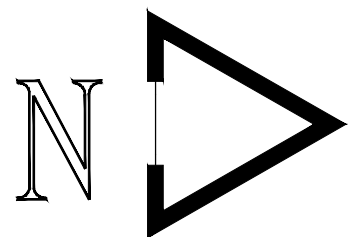
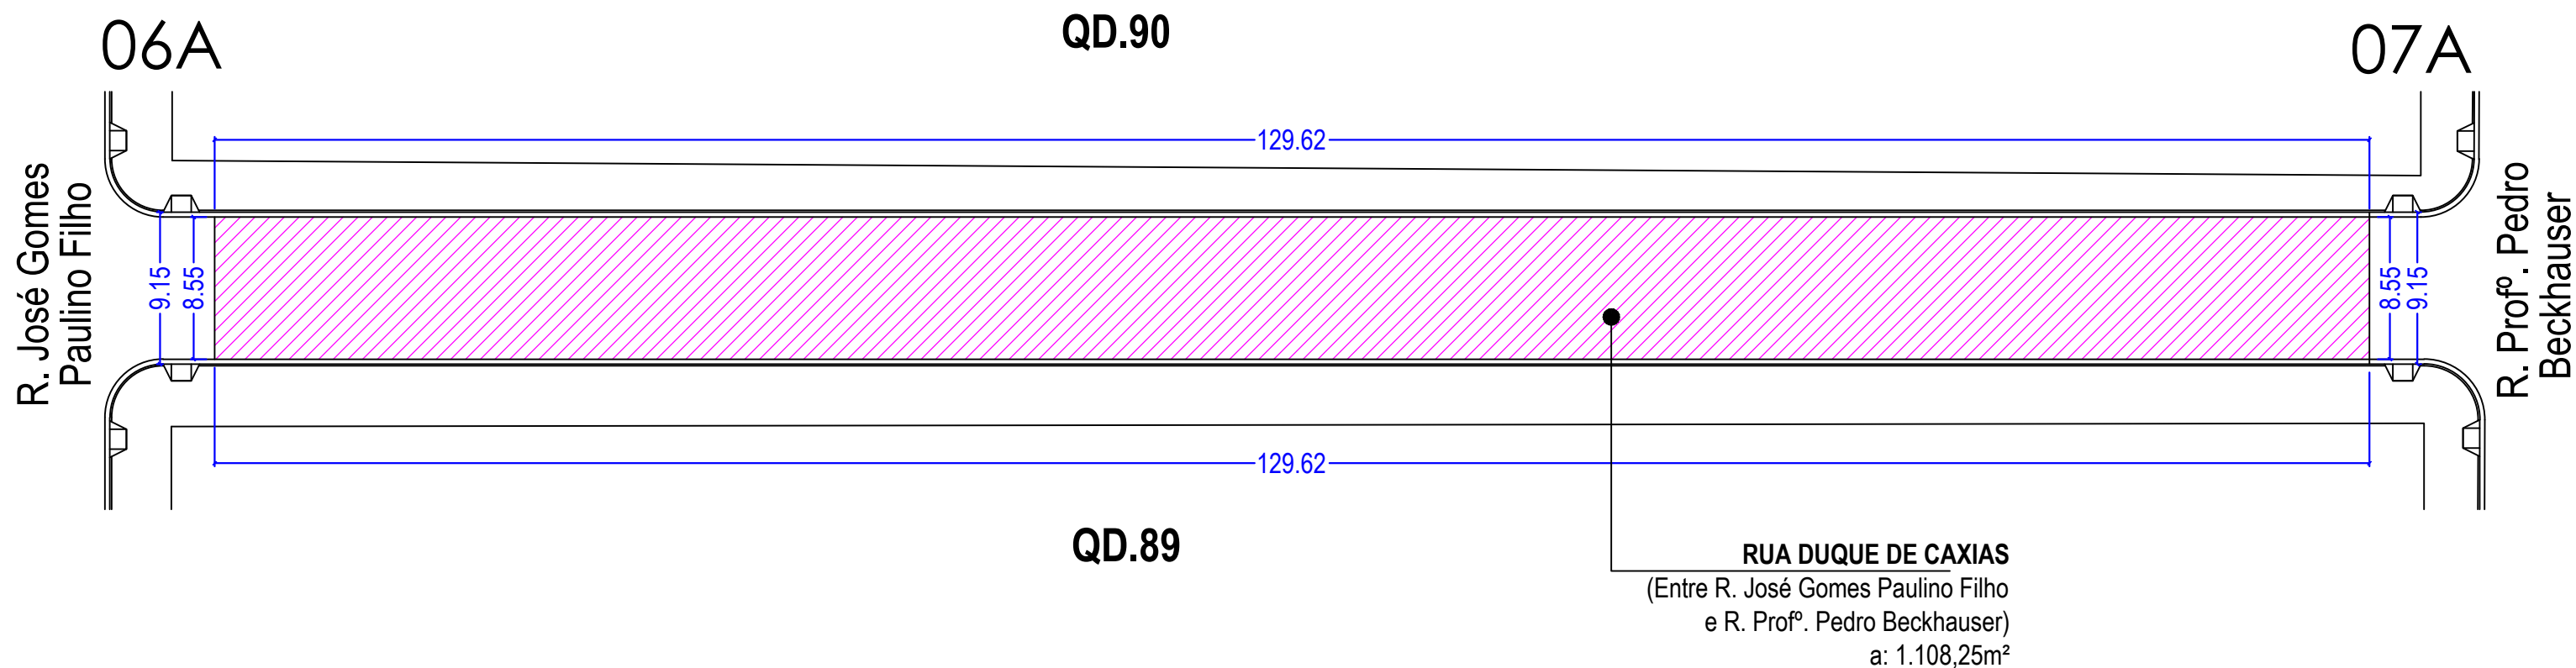


Trecho 06A - 07A - Rua Duque de Caxias

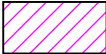

LEGENDA:

-  RECAPEAMENTO ASFÁLTICO A EXECUTAR
-  RECAPEAMENTO ASFÁLTICO EXECUTADO

PREFEITURA MUNICIPAL DE UBIRATÃ

RECAPEAMENTO ASFÁLTICO
DIVERSOS TRECHOS DE RUAS DO MUNICÍPIO

FOLHA
17/32

TRECHO 06A - 07A - RUA DUQUE DE CAXIAS

Eduardo Felipe Manfê
Eng.º Civil CREA - Pr 135944-D

Processo:
1029532-74/2016

Data
JULHO / 2019

Escala
INDICADA

Projeto/Desenho
Arquiteta
Suely Hellstron