

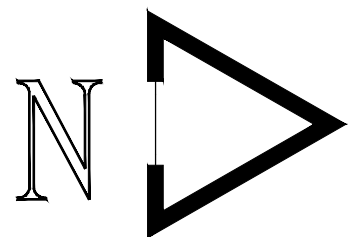



Trecho 07A - 08A - Rua Duque de Caxias

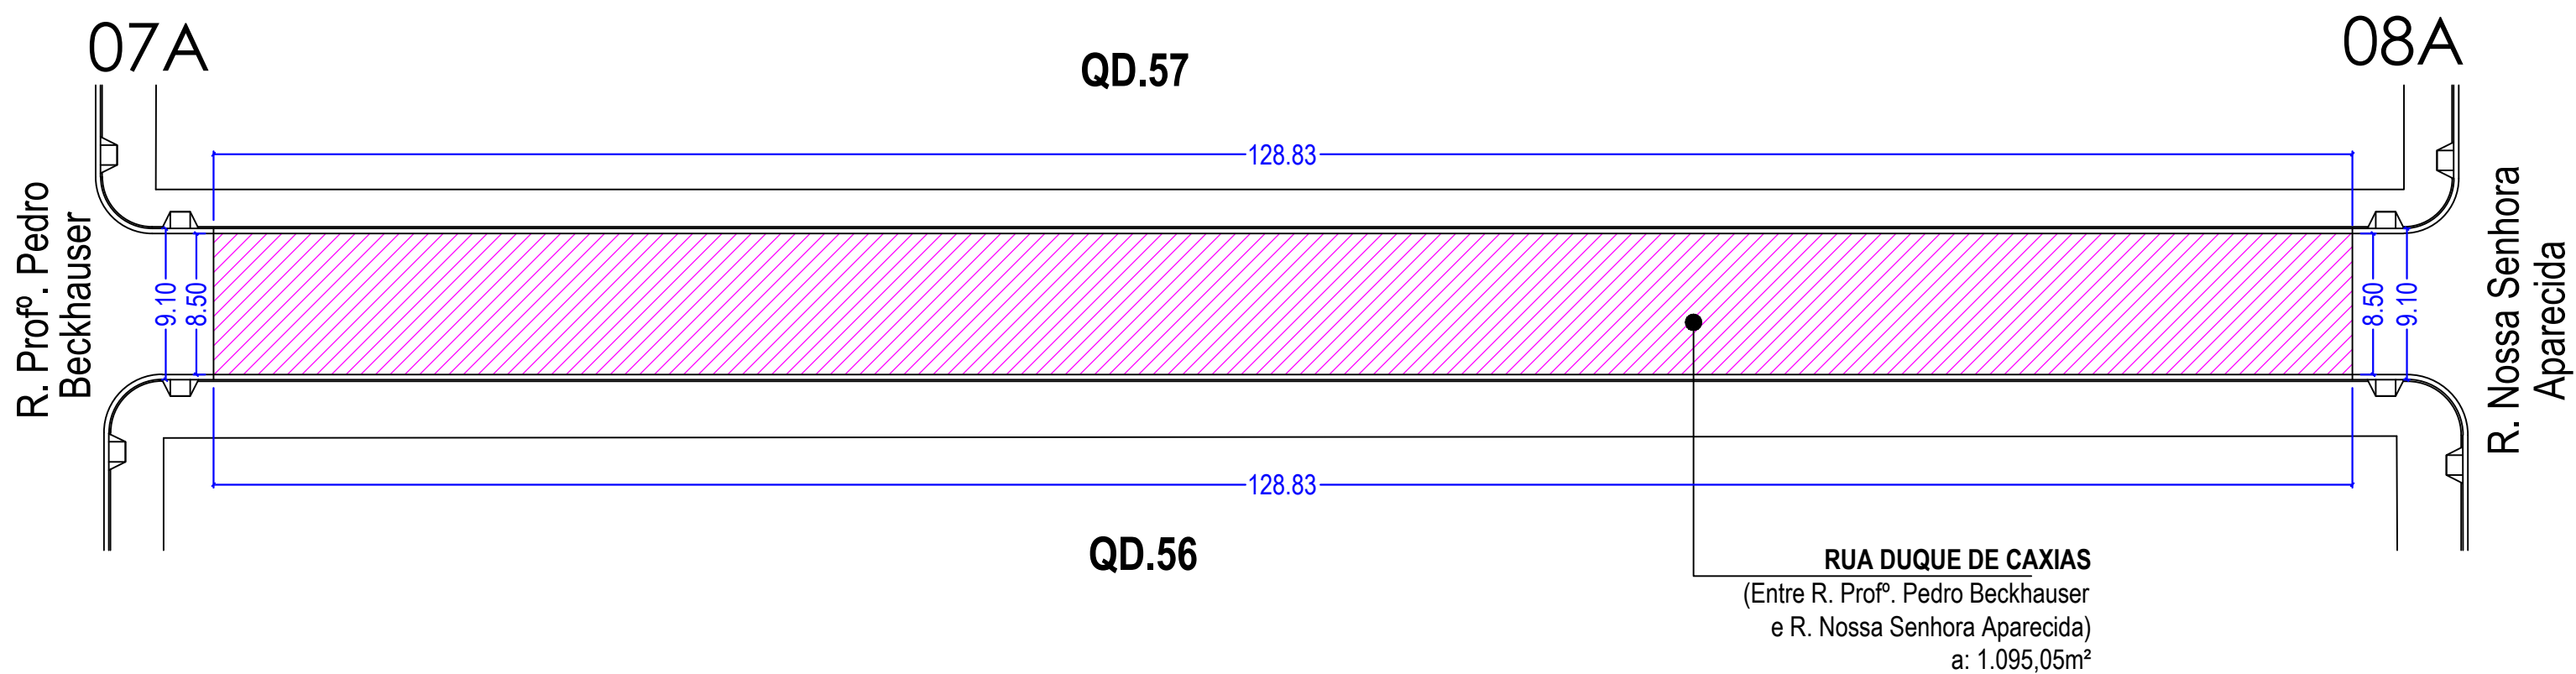

LEGENDA:

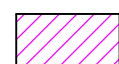

RECAPEAMENTO ASFÁLTICO A EXECUTAR

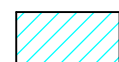

RECAPEAMENTO ASFÁLTICO EXECUTADO

PREFEITURA MUNICIPAL DE UBIATÃ

RECAPEAMENTO ASFÁLTICO
DIVERSOS TRECHOS DE RUAS DO MUNICÍPIO

TRECHO 07A - 08A - RUA DUQUE DE CAXIAS

Eduardo Felipe Manfê
Eng.º Civil CREA - Pr 135944-D

Processo:
1029532-74/2016

FOLHA
18/32

Data
JULHO / 2019

Escala
INDICADA

Projeto/Desenho
Arquiteta
Suely Hellstron