

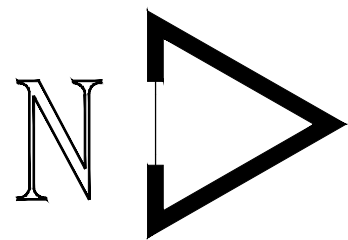



Trecho 08A - 09A - Rua Duque de Caxias

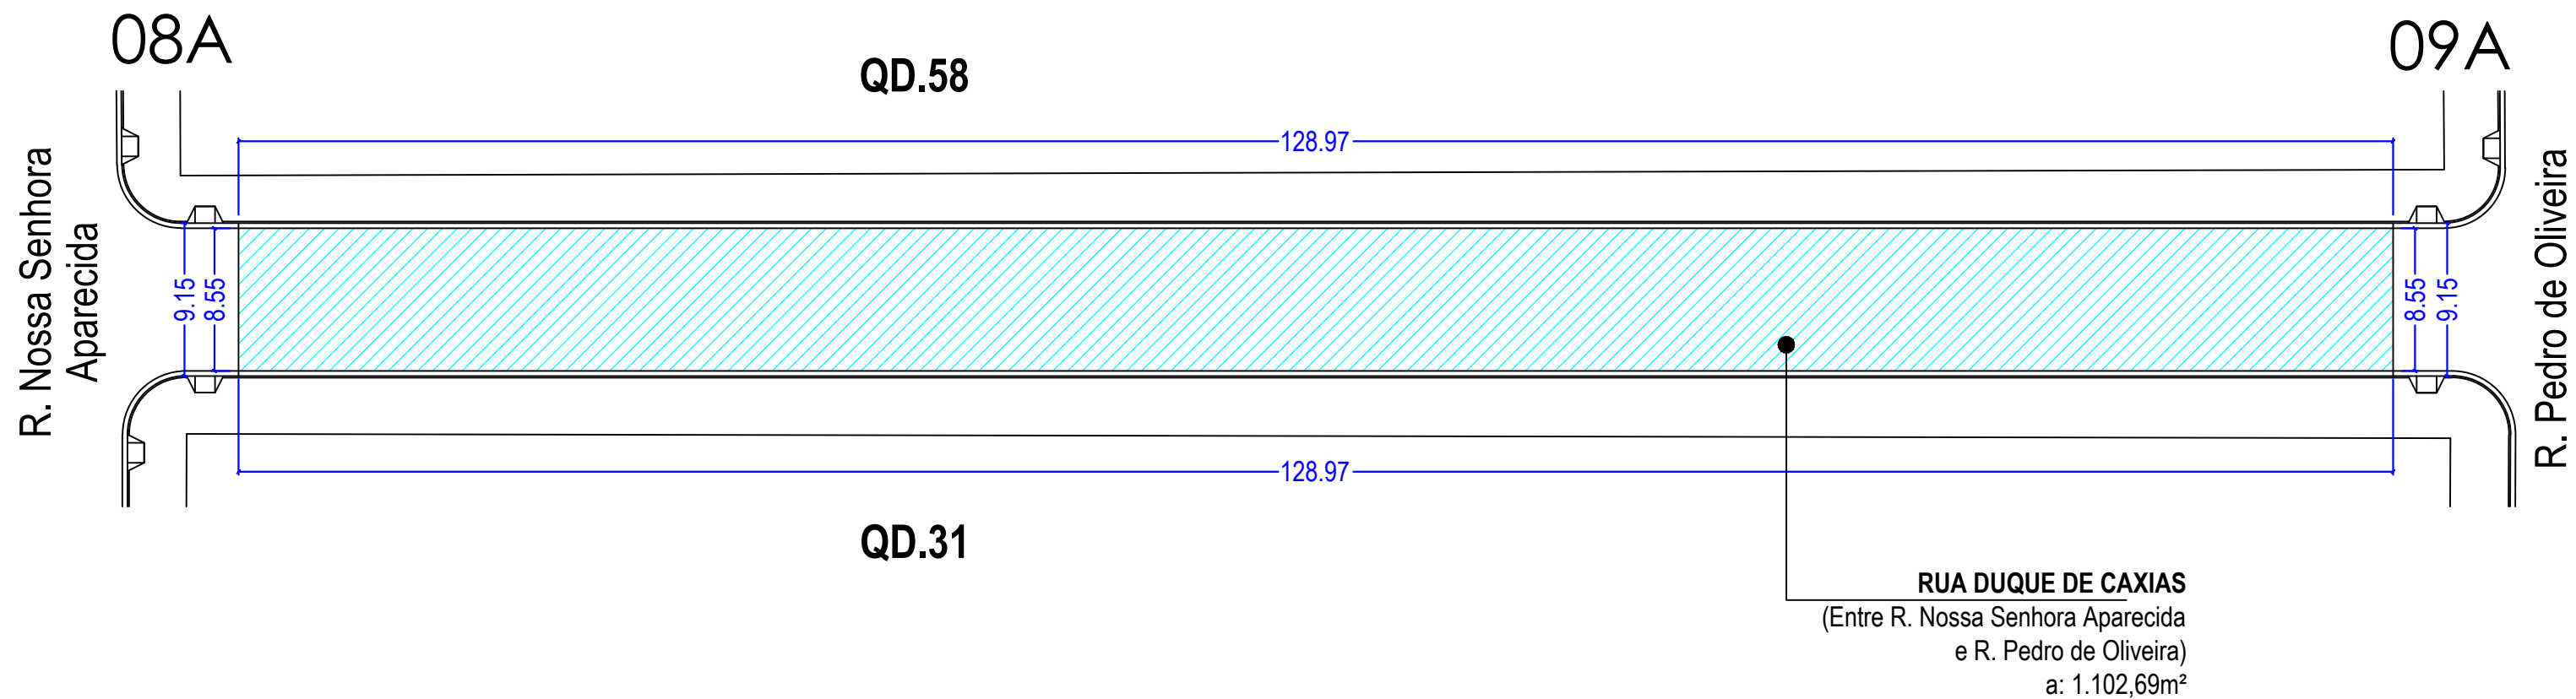

LEGENDA:

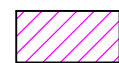

RECAPEAMENTO ASFÁLTICO A EXECUTAR

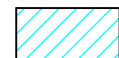

RECAPEAMENTO ASFÁLTICO EXECUTADO

PREFEITURA MUNICIPAL DE UBIATÁ

RECAPEAMENTO ASFÁLTICO
DIVERSOS TRECHOS DE RUAS DO MUNICÍPIO

FOLHA
19/32

TRECHO 08A - 09A - RUA DUQUE DE CAXIAS

Data
JULHO / 2019

Escala
INDICADA

Eduardo Felipe Manfê
Engº. Civil CREA - Pr 135944-D

Processo:
1029532-74/2016

Projeto/Desenho
Arquiteta
Suely Hellstron