
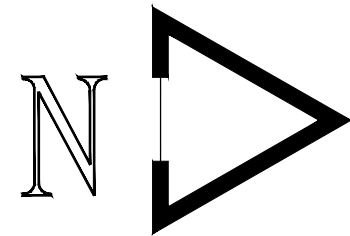
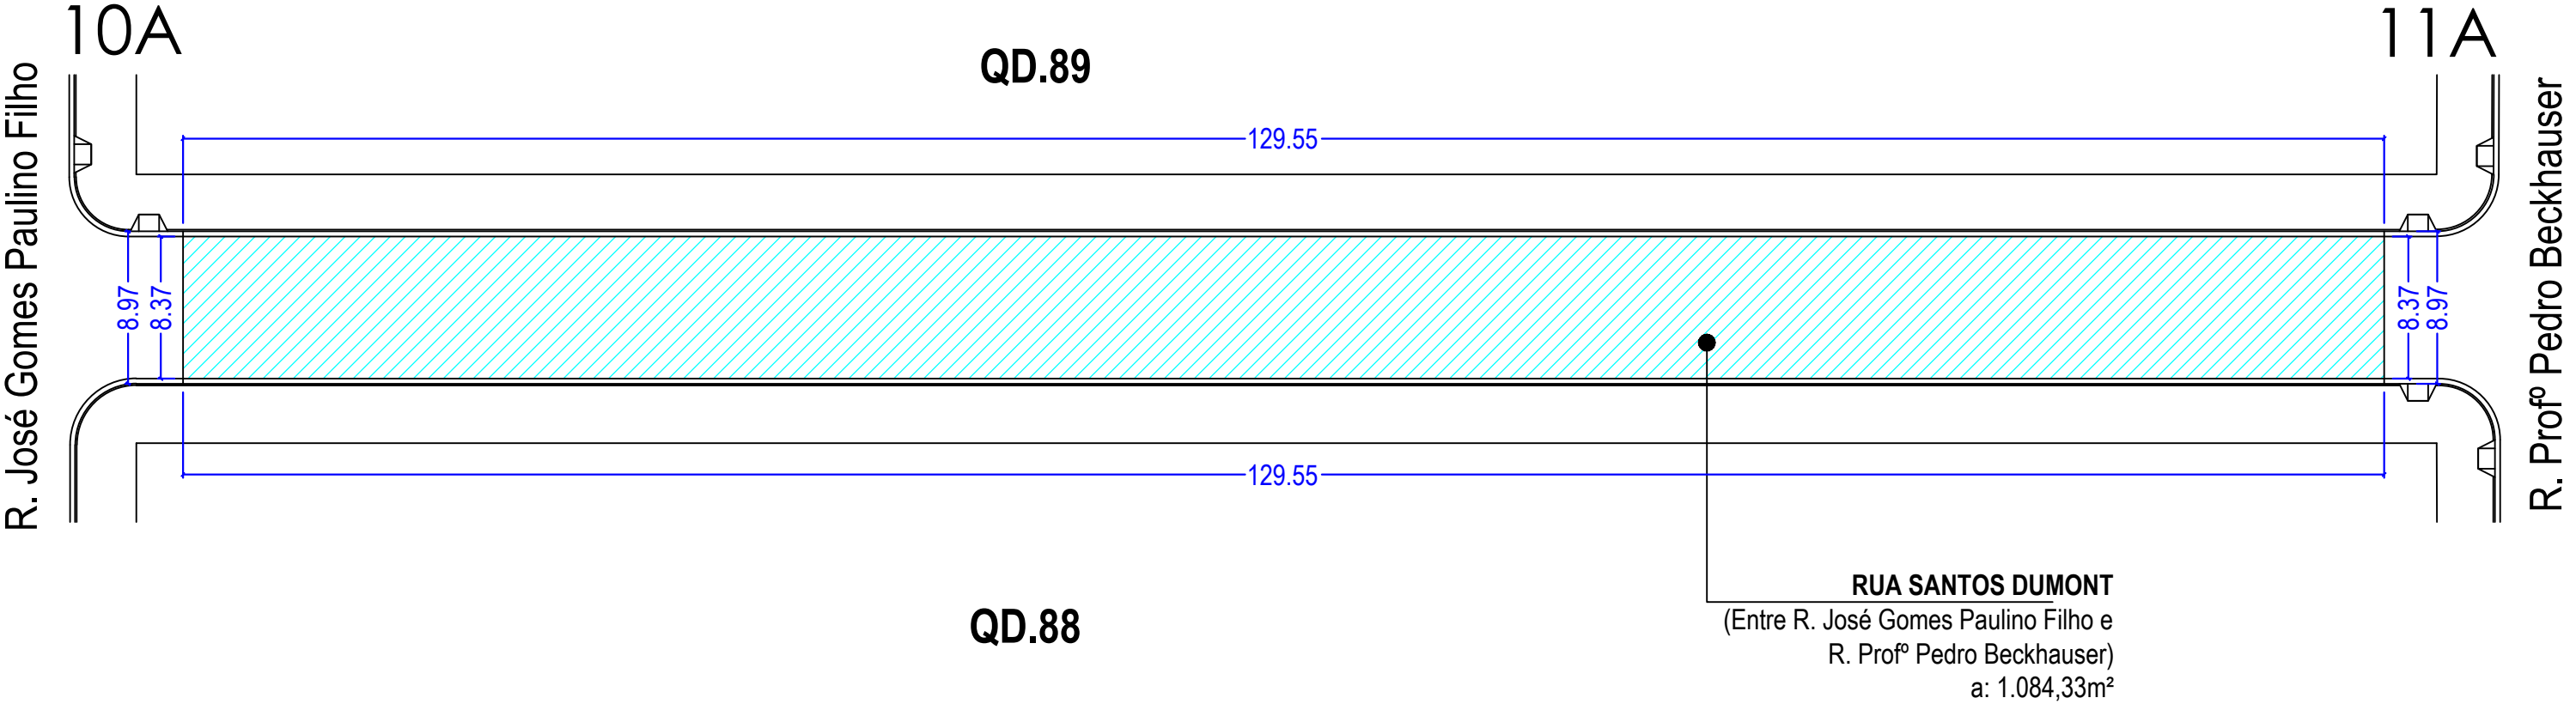


Trecho 10A - 11A - Rua Santos Dumont

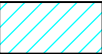

LEGENDA:

-  RECAPEAMENTO ASFÁLTICO A EXECUTAR
-  RECAPEAMENTO ASFÁLTICO EXECUTADO

PREFEITURA MUNICIPAL DE UBIRATÃ	
RECAPEAMENTO ASFÁLTICO DIVERSOS TRECHOS DE RUAS DO MUNICÍPIO	FOLHA 20/32
TRECHO 10A - 11A - RUA SANTOS DUMONT	
Eduardo Felipe Manfé Engº. Civil CREA - Pr 135944-D	Processo: 1029532-74/2016
INDICADA	
Projeto/Desenho Arquiteta Suely Hellstron	