
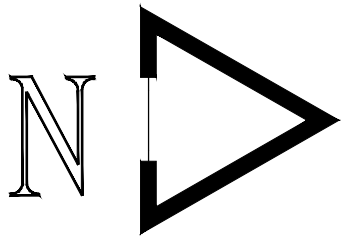


Trecho 11A - 12A - Rua Santos Dumont

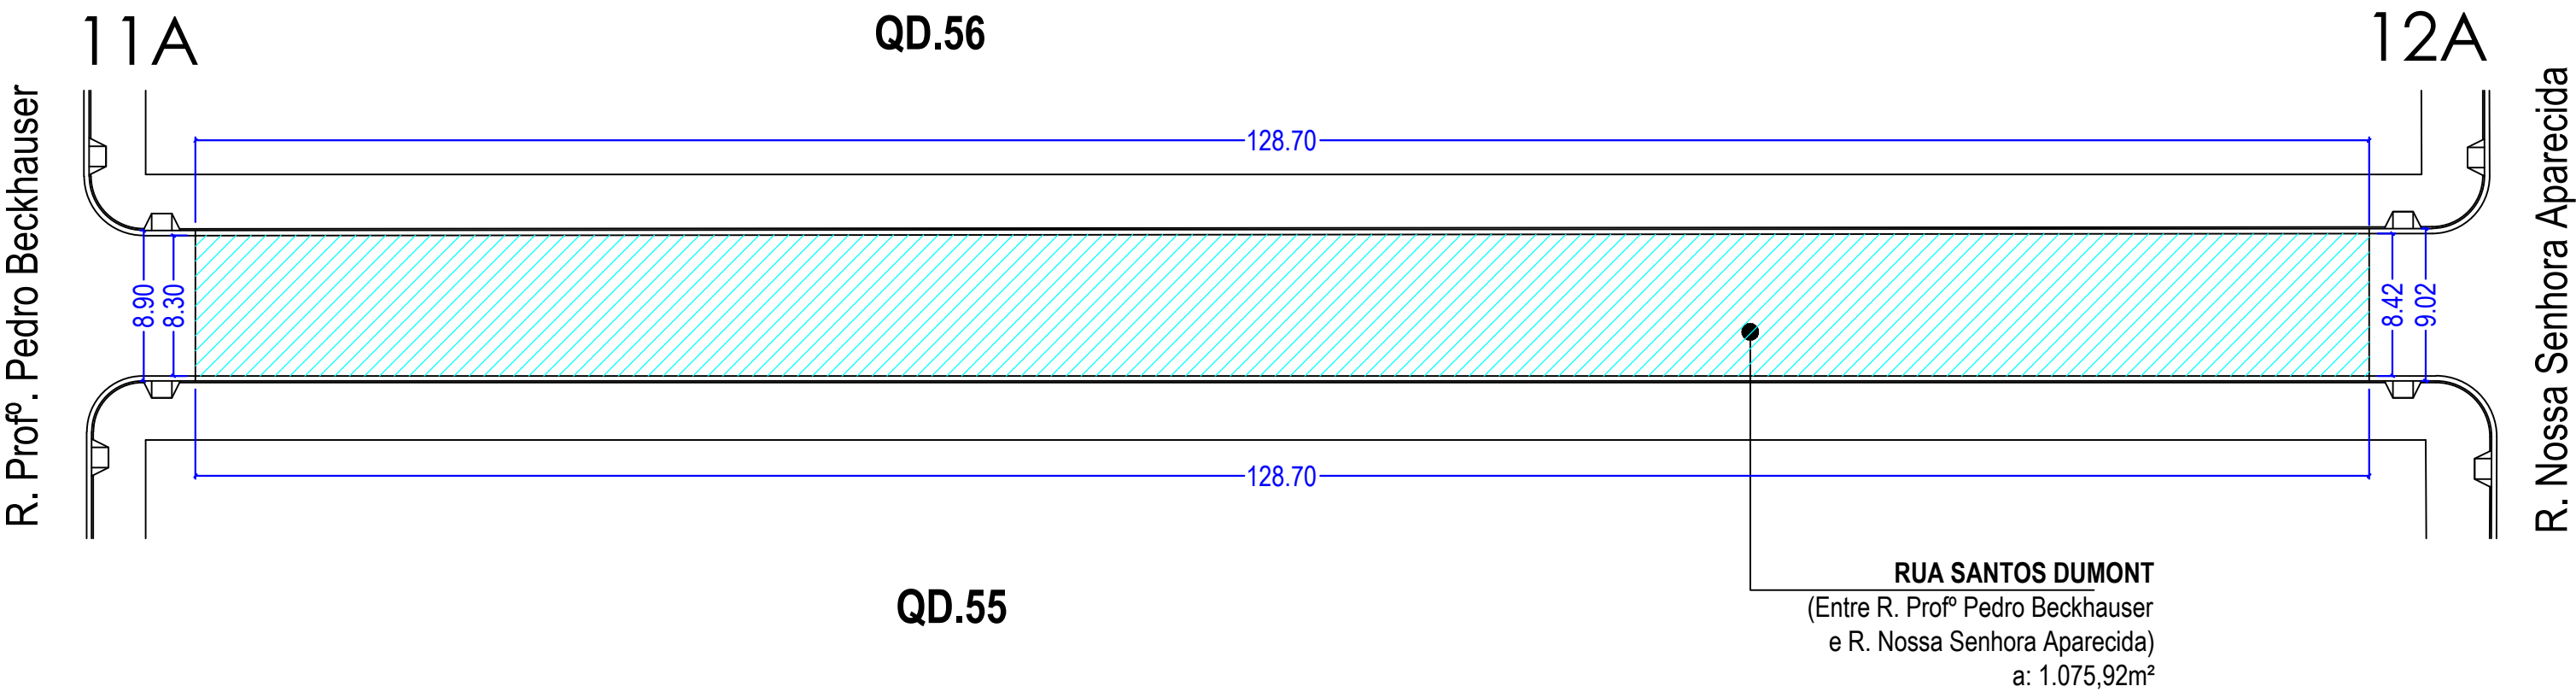

- LEGENDA:**
- RECAPEAMENTO ASFÁLTICO A EXECUTAR
 - RECAPEAMENTO ASFÁLTICO EXECUTADO

PREFEITURA MUNICIPAL DE UBIATÃ	
RECAPEAMENTO ASFÁLTICO DIVERSOS TRECHOS DE RUAS DO MUNICÍPIO	FOLHA 21/32
TRECHO 11A - 12A - RUA SANTOS DUMONT	
Eduardo Felipe Manfê Engº. Civil CREA - Pr 135944-D	Processo: 1029532-74/2016
INDICADA	
Projeto/Desenho Arquiteta Suely Hellstron	