
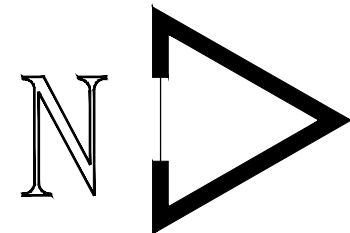
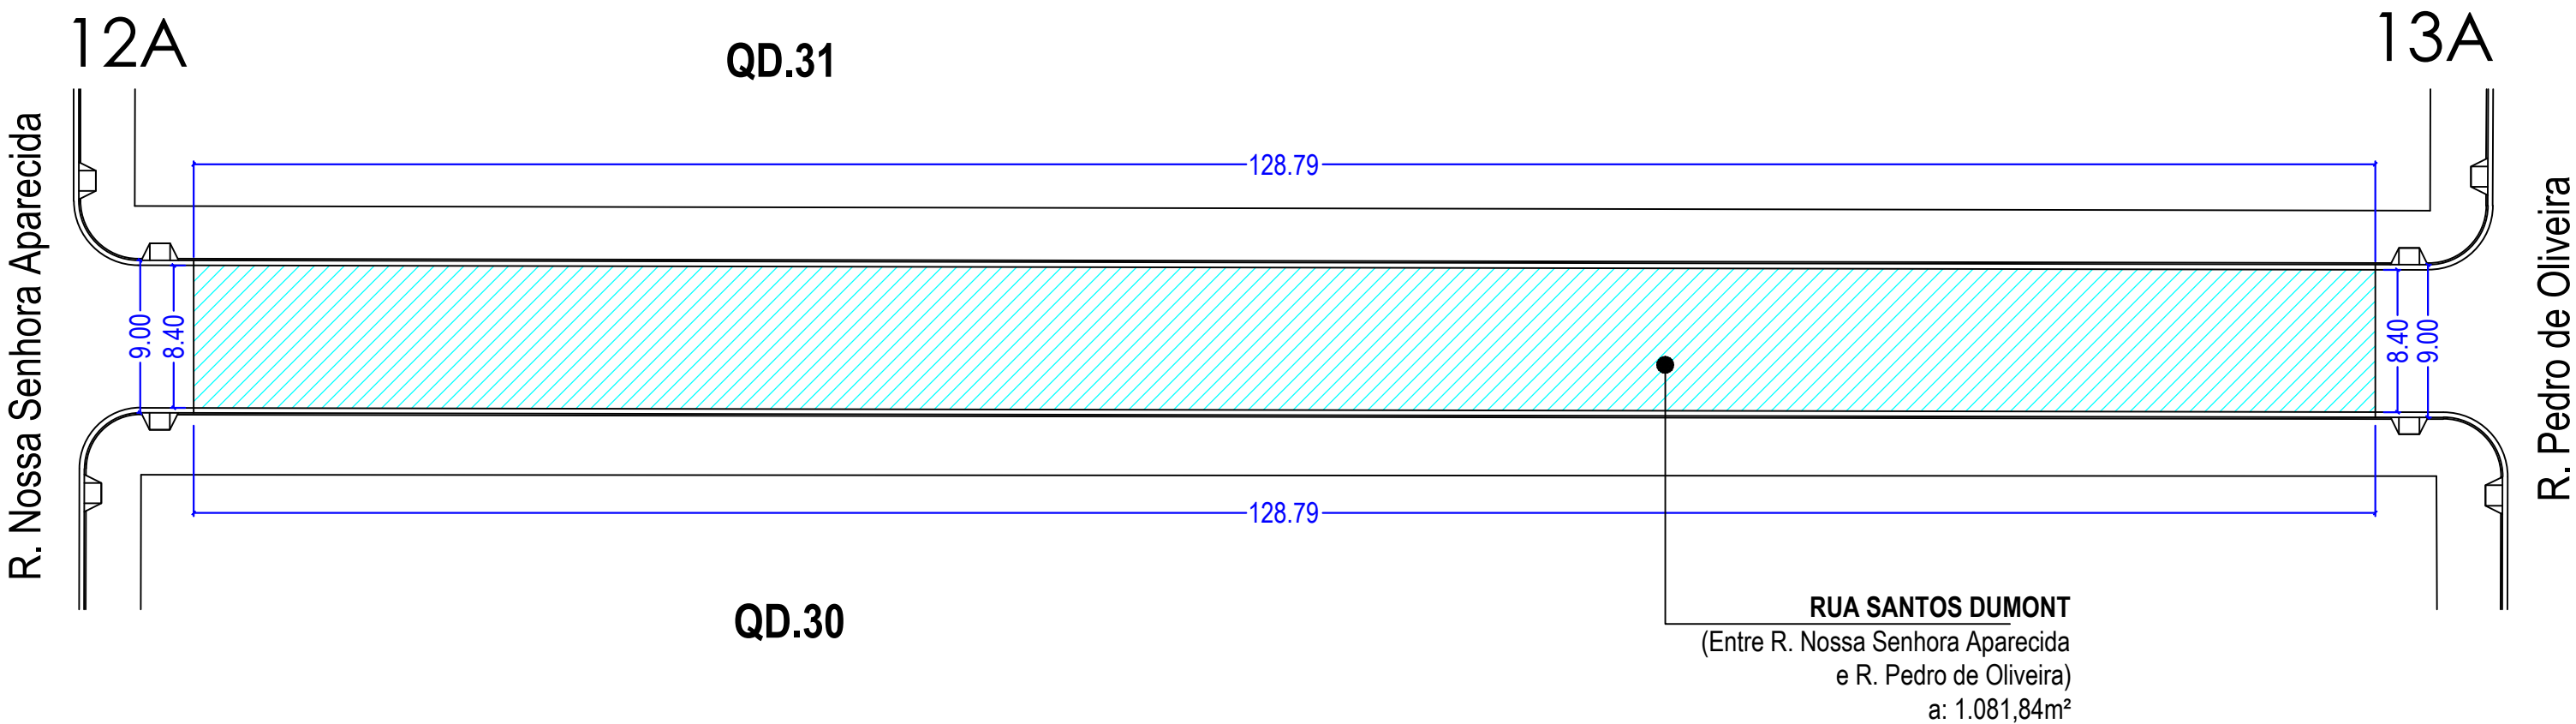


# Trecho 12A - 13A - Rua Santos Dumont

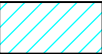

## LEGENDA:

-  RECAPEAMENTO ASFÁLTICO A EXECUTAR
-  RECAPEAMENTO ASFÁLTICO EXECUTADO

|                                                                 |  |                                                 |
|-----------------------------------------------------------------|--|-------------------------------------------------|
| PREFEITURA MUNICIPAL DE UBIRATÃ                                 |  |                                                 |
| RECAPEAMENTO ASFÁLTICO<br>DIVERSOS TRECHOS DE RUAS DO MUNICÍPIO |  | FOLHA<br>22/32                                  |
| TRECHO 12A - 13A - RUA SANTOS DUMONT                            |  | Data<br>JULHO / 2019                            |
| Eduardo Felipe Manfê<br>Engº. Civil CREA - Pr 135944-D          |  | Processo:<br>1029532-74/2016                    |
|                                                                 |  | Escala<br>INDICADA                              |
|                                                                 |  | Projeto/Desenho<br>Arquiteta<br>Suely Hellstron |