
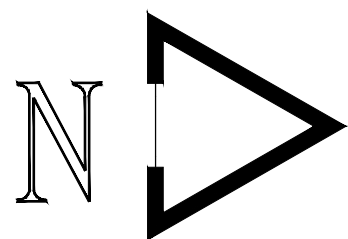
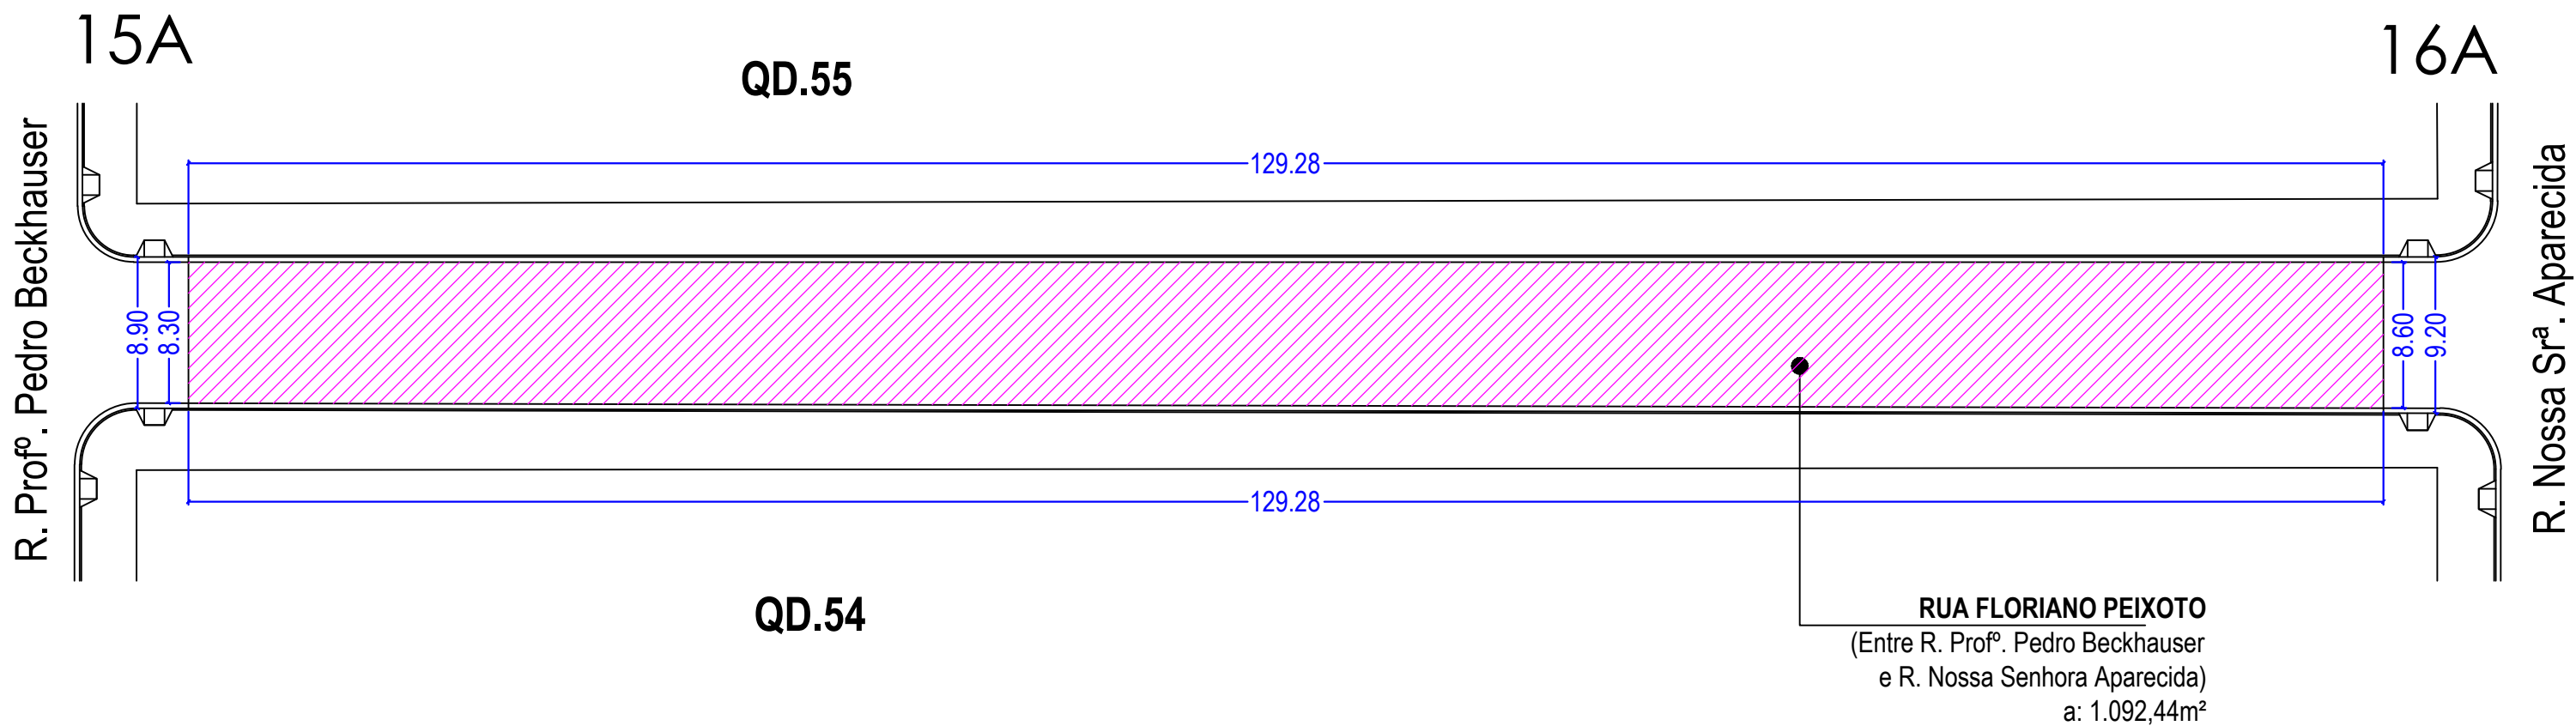
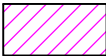


Trecho 15A - 16A - Rua Floriano Peixoto

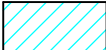

LEGENDA:

-  RECAPEAMENTO ASFÁLTICO A EXECUTAR
-  RECAPEAMENTO ASFÁLTICO EXECUTADO

PREFEITURA MUNICIPAL DE UBIATÃ

RECAPEAMENTO ASFÁLTICO
DIVERSOS TRECHOS DE RUAS DO MUNICÍPIO

FOLHA
24/32

TRECHO 15A - 16A - RUA FLORIANO PEIXOTO

Eduardo Felipe Manfê
Engº. Civil CREA - Pr 135944-D

Processo:
1029532-74/2016

Data
JULHO / 2019

Escala
INDICADA

Projeto/Desenho
Arquiteta
Suely Hellstron