
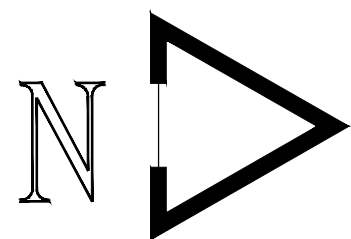
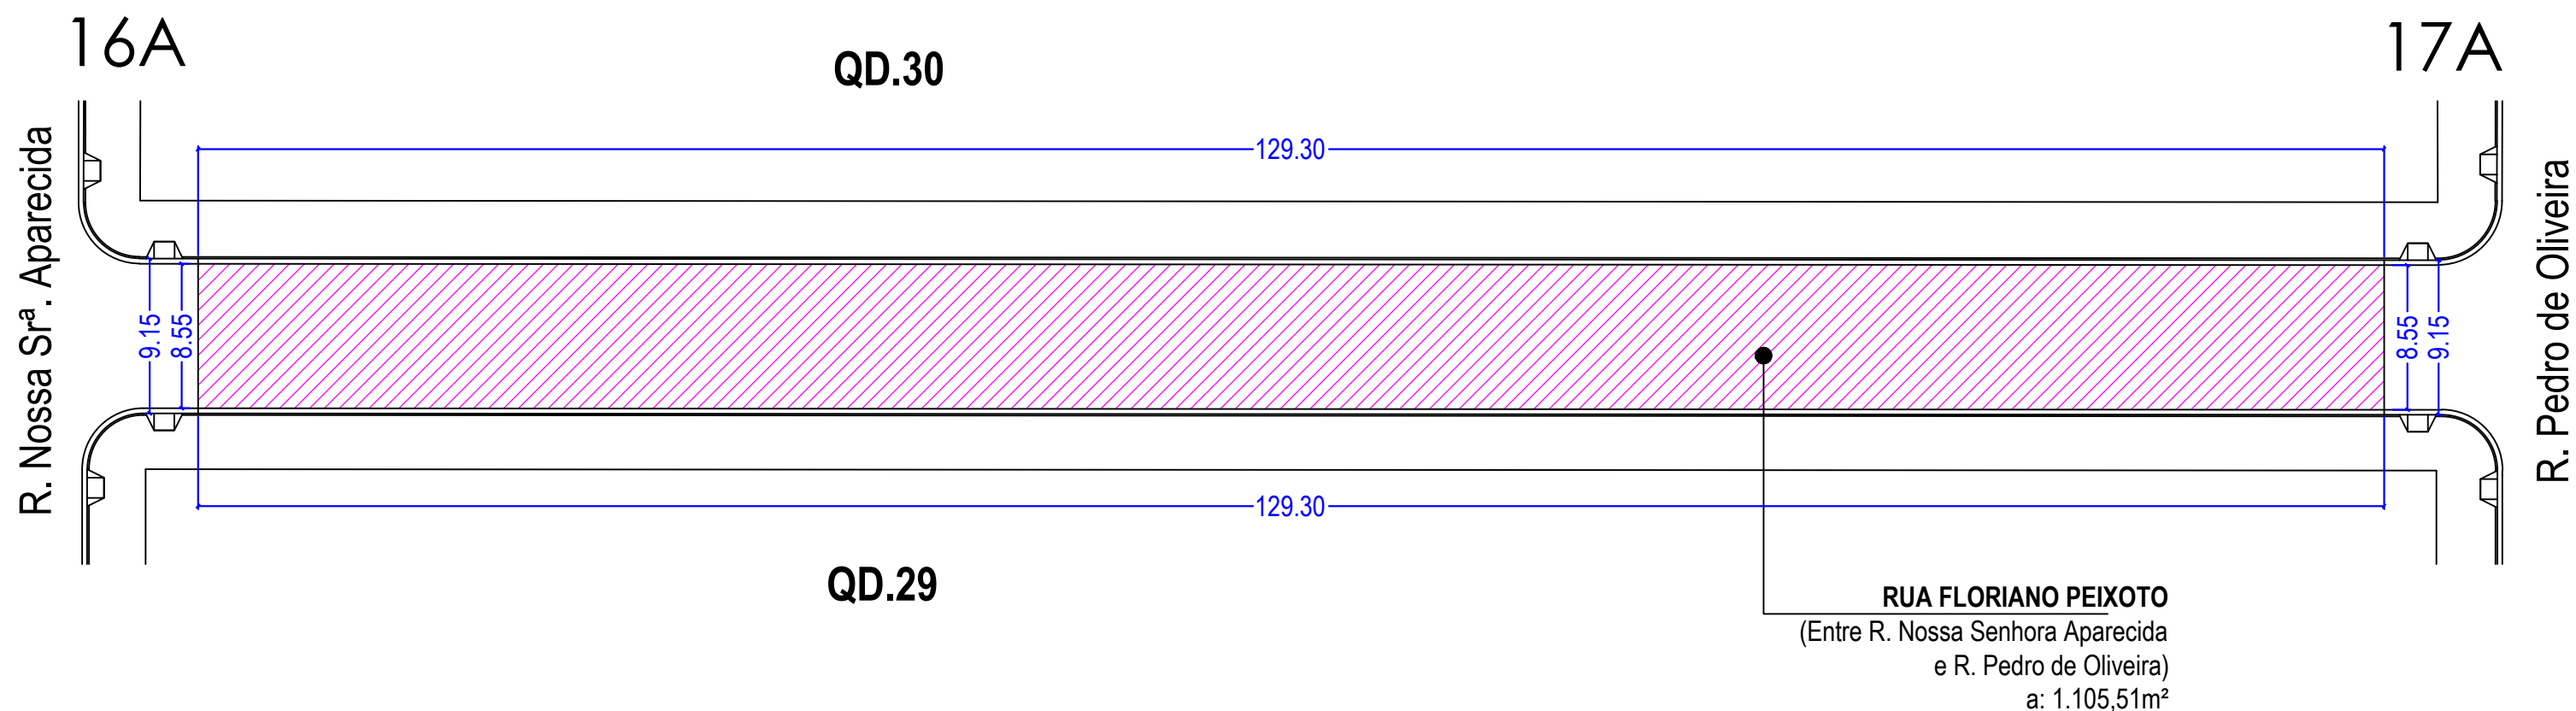
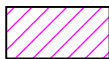


Trecho 16A - 17A - Rua Floriano Peixoto

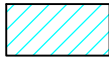

LEGENDA:

-  RECAPEAMENTO ASFÁLTICO A EXECUTAR
-  RECAPEAMENTO ASFÁLTICO EXECUTADO

PREFEITURA MUNICIPAL DE UBIRATÃ

RECAPEAMENTO ASFÁLTICO
DIVERSOS TRECHOS DE RUAS DO MUNICÍPIO

FOLHA
25/32

TRECHO 16A - 17A - RUA FLORIANO PEIXOTO

Eduardo Felipe Manfé
Engº. Civil CREA - Pr 135944-D

Processo:
1029532-74/2016

Data
JULHO / 2019

Escala
INDICADA

Projeto/Desenho
Arquiteta
Suely Hellstron