




CRUZO "A1"

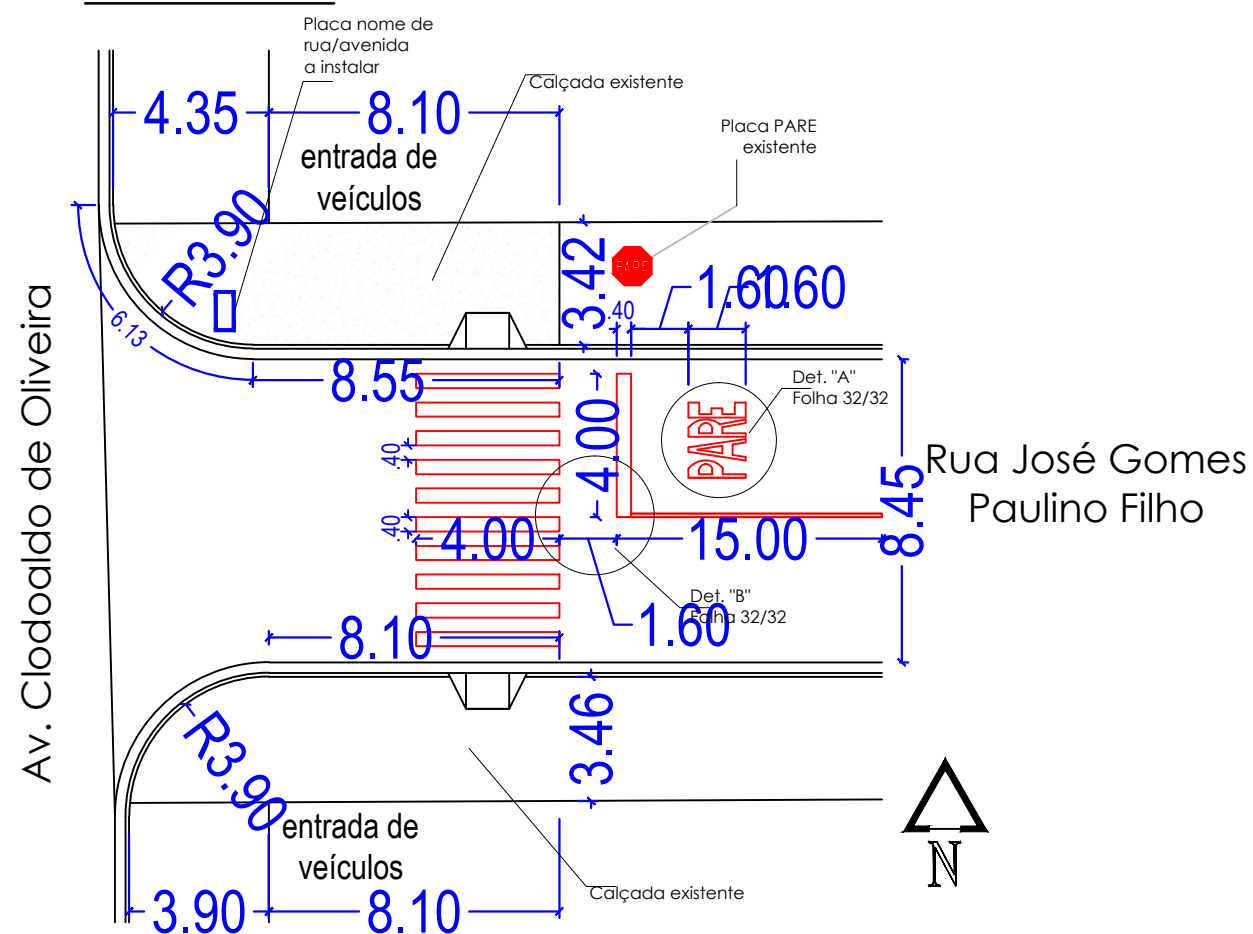

CRUZO "B1"

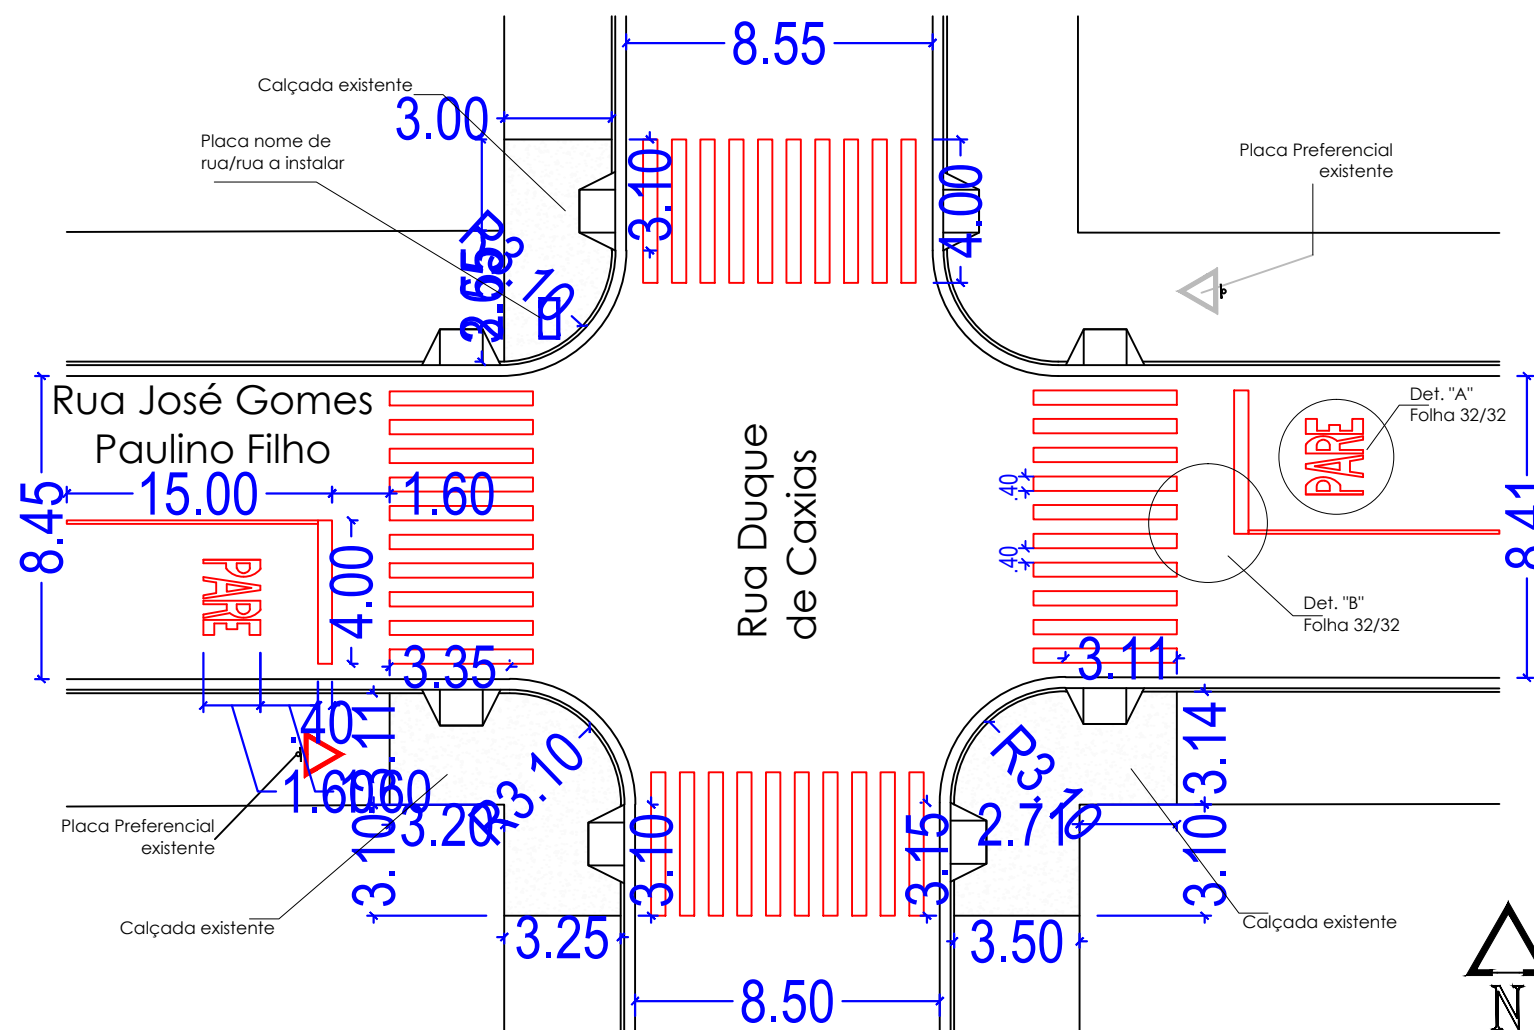

CRUZO "C1"

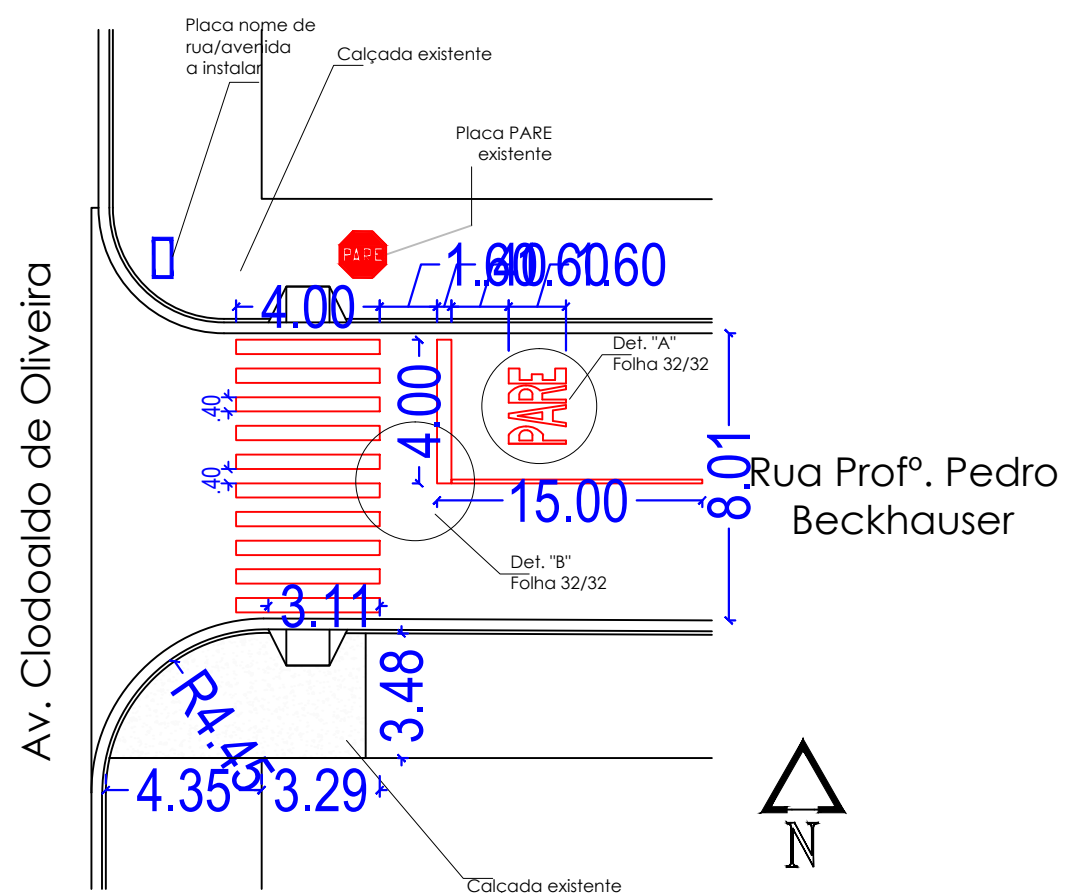

LEGENDA:

- PLACA PREFERENCIAL
- PLACA PARADA OBRIGATÓRIA
- SINALIZAÇÃO HORIZONTAL
- PLACA NOME DE RUAS E AVENIDAS

PREFEITURA MUNICIPAL DE UBI RATÃ

RECAPE ASFÁLTICO - DIVERSOS RUAS DO MUNICÍPIO
CALÇADAS E SINALIZAÇÃO

CRUZOS A1 - B1 - C1 -

Eduardo Felipe Manfê
Engº. Civil CREA - Pr 135944-D

Processo:
1029532-74/2016

FOLHA
26/32

Data
Julho / 2019

Escala
INDICADA

Projetista/Desenho
Arquiteta
Suely Hellstron