




CRUZO "J1"

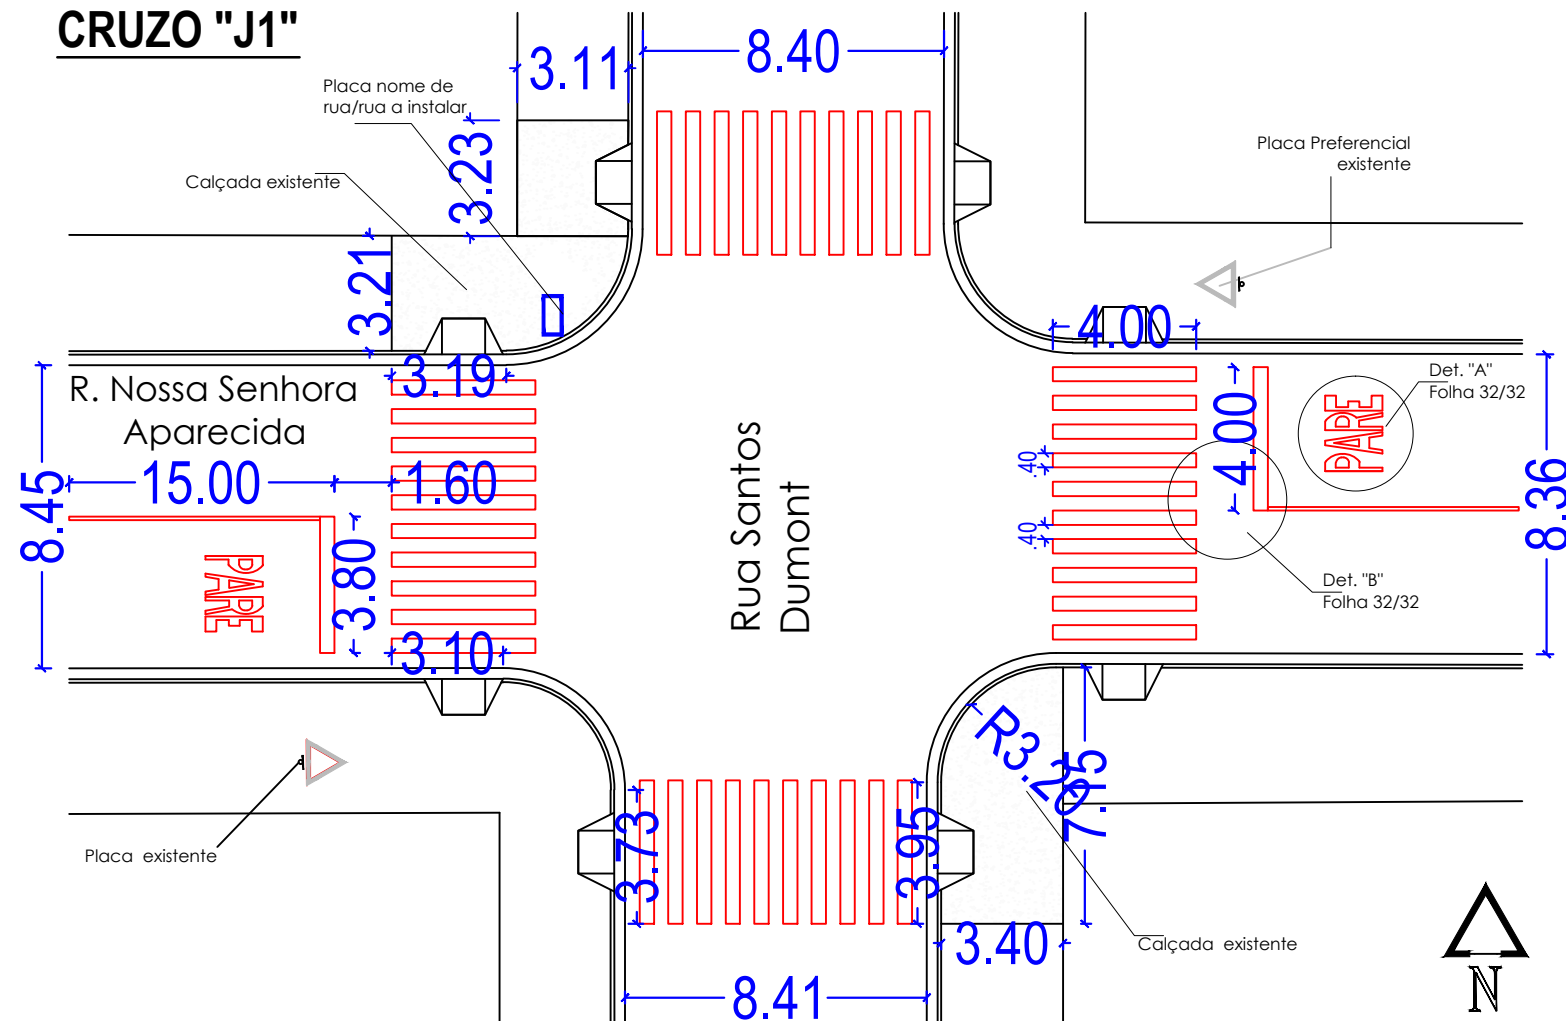

CRUZO "L1"

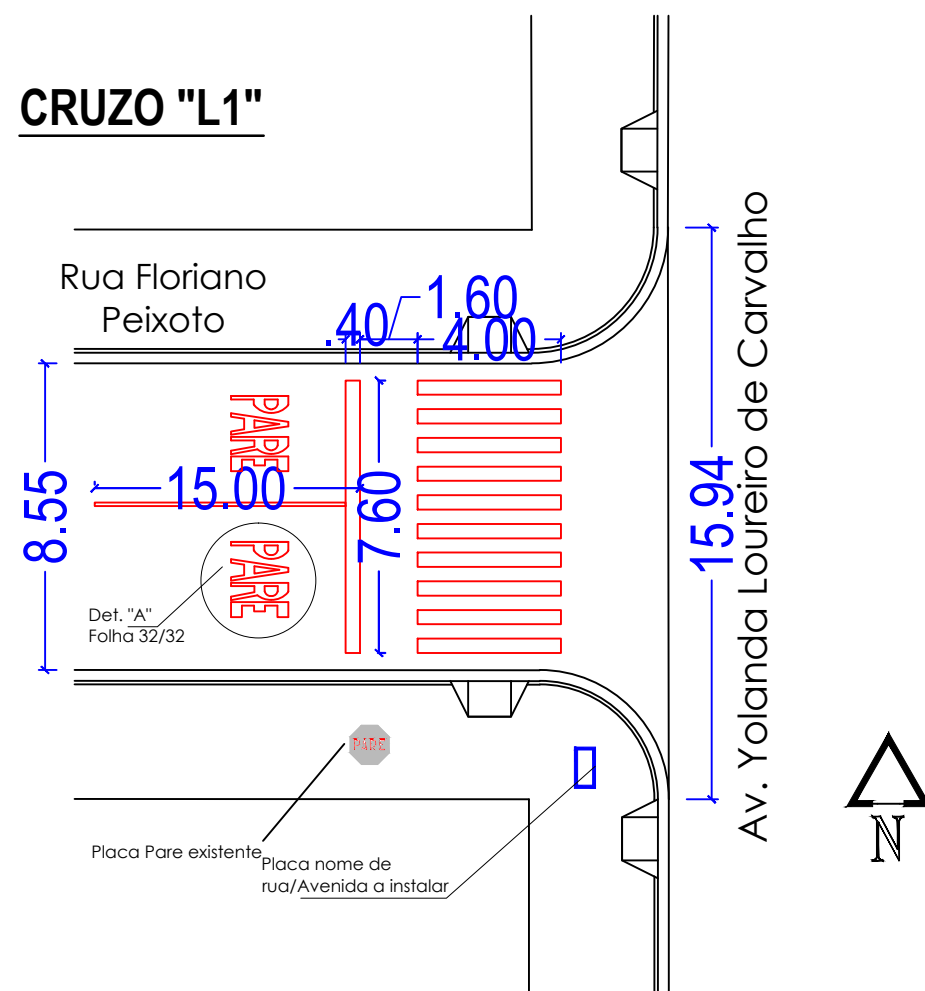

CRUZO "K1"

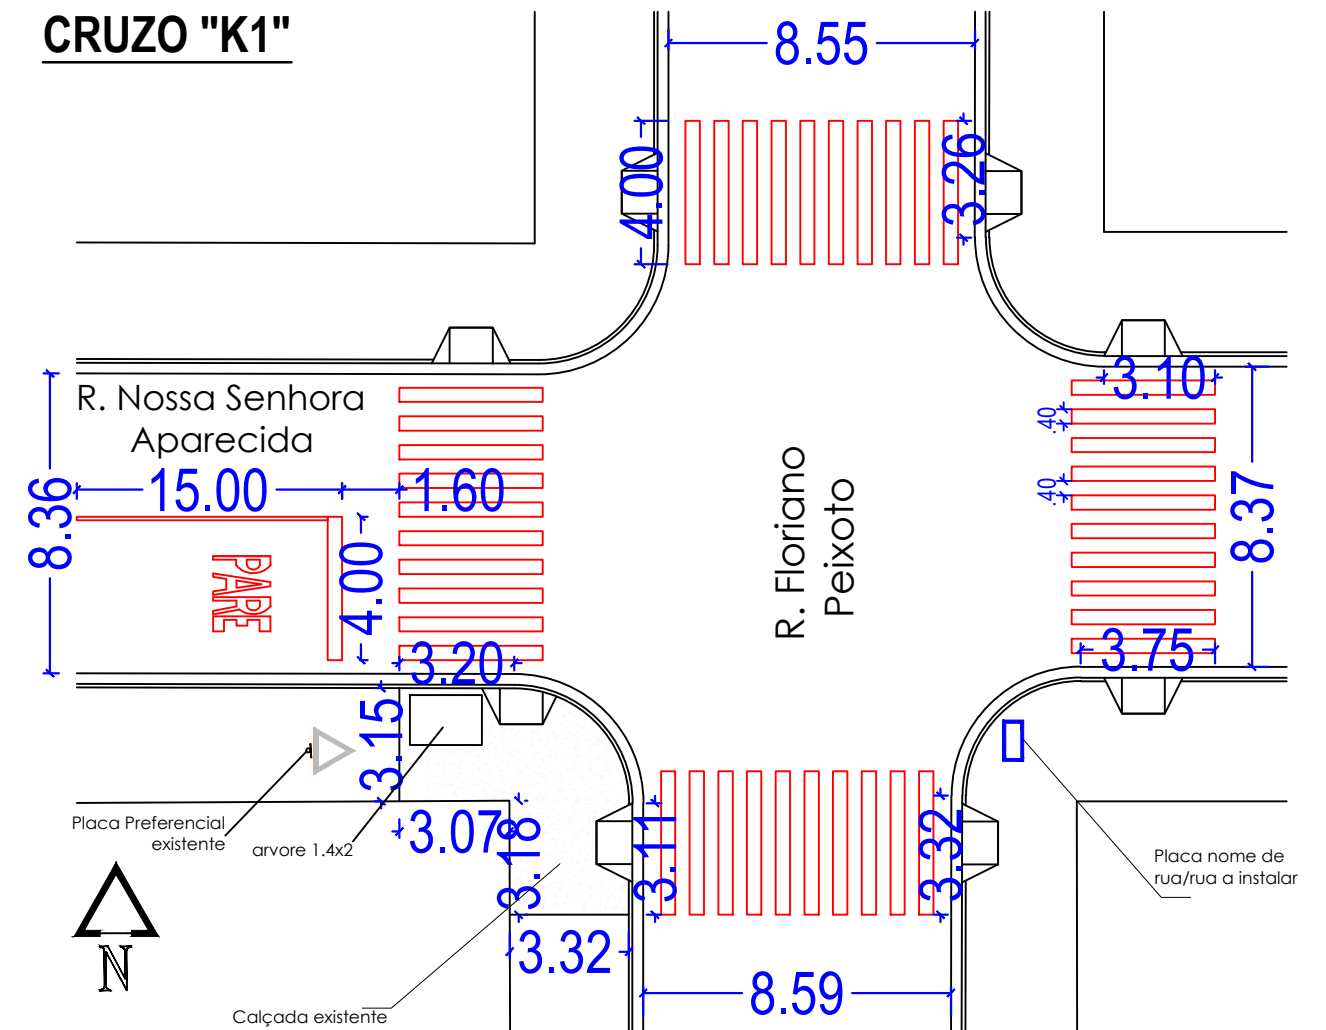

PREFEITURA MUNICIPAL DE UBIRATÃ

RECAPE ASFÁLTICO - DIVERSAS RUAS DO MUNICÍPIO
CALÇADAS E SINALIZAÇÃO

CRUZOS J1 - K1 - L1

Eduardo Felipe Manfé
Engº. Civil CREA - Pr 135944-D

Processo:
1029532-74/2016

FOLHA
29/32

Data: **Julho / 2019**

Escala _____

INDICADA

Projeto/Desenho —
Arquiteta
Suely Hellstron