



CRUZO "M1"

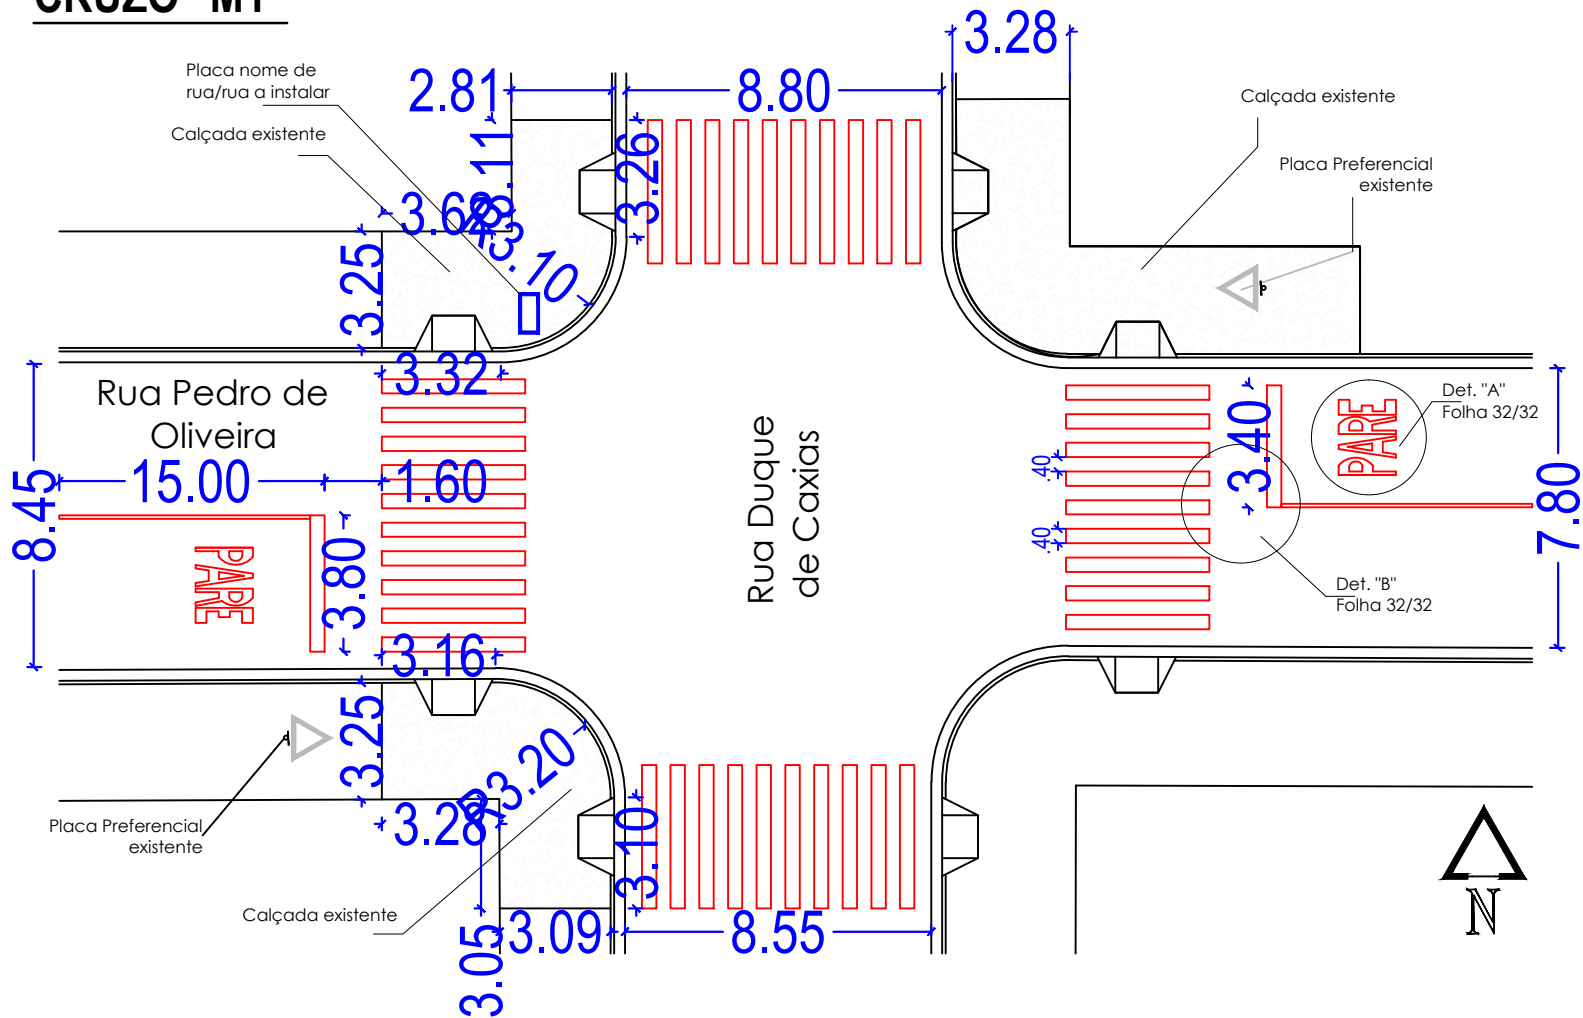

CRUZO "01"

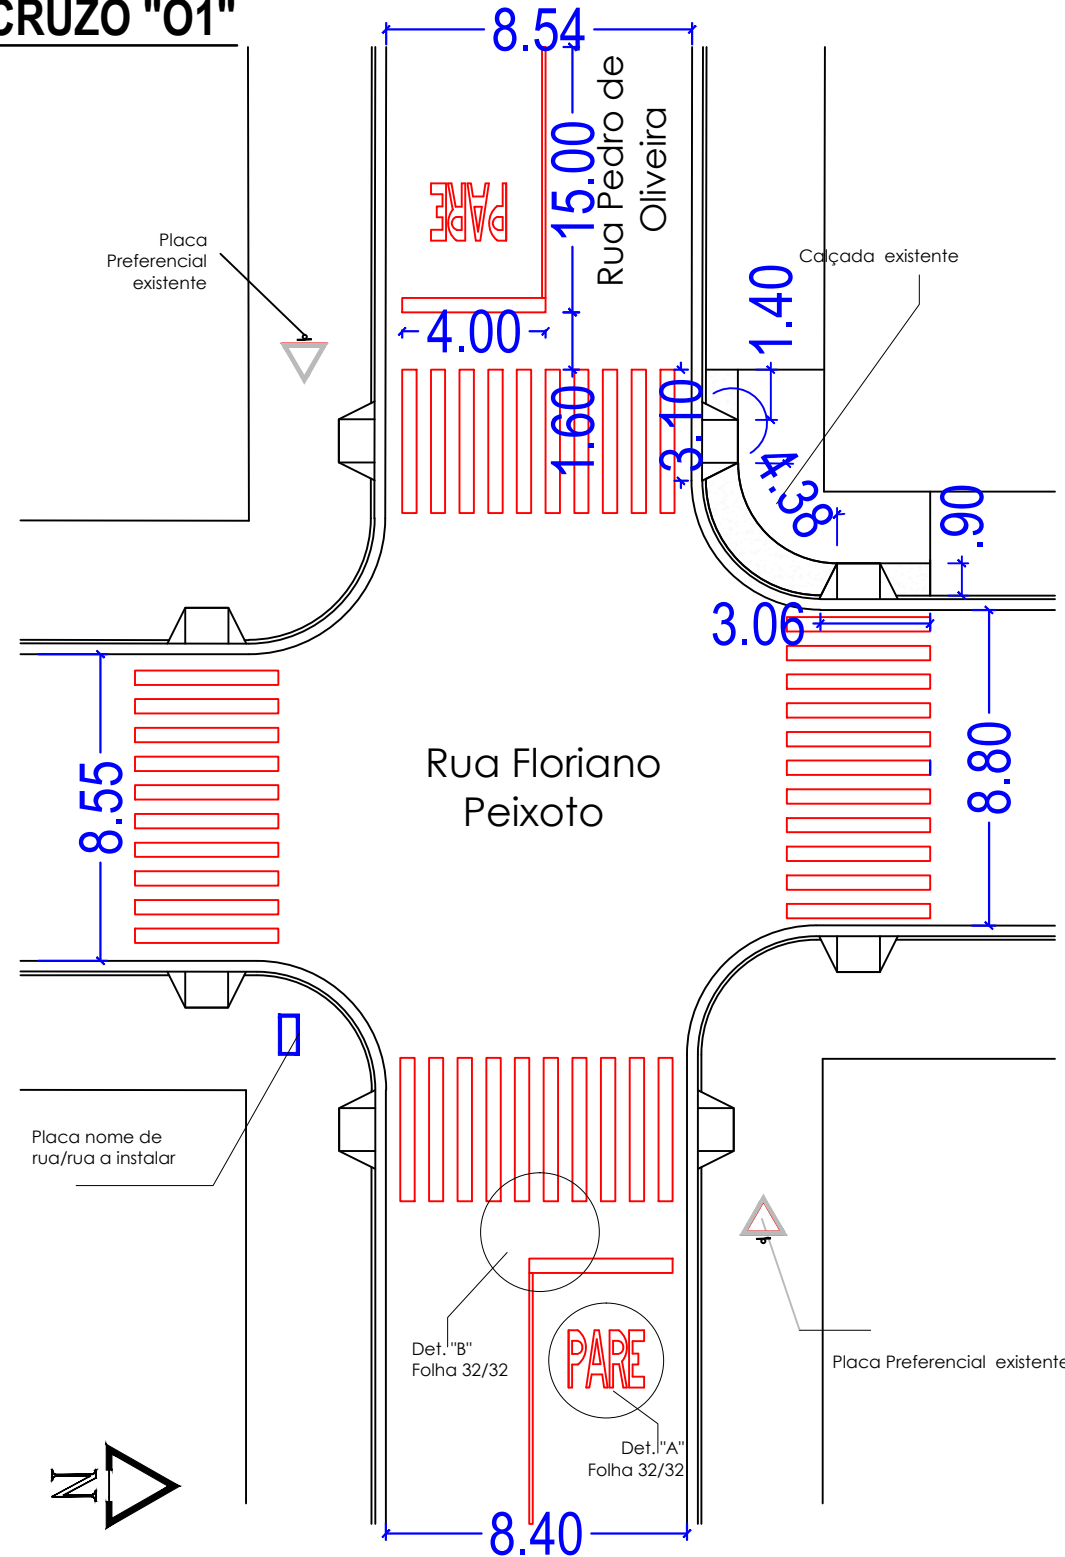

- LEGENDA:
- PLACA PREFERENCIAL
 - PLACA PARADA OBRIGATÓRIA
 - SINALIZAÇÃO HORIZONTAL
 - PLACA NOME DE RUAS E AVENIDAS

PREFEITURA MUNICIPAL DE UBIRATÃ

RECAPE ASFÁLTICO - DIVERSOS RUAS DO MUNICÍPIO
CALÇADAS E SINALIZAÇÃO

CRUZOS M1 - N1 - 01

Eduardo Felipe Manfé
Engº. Civil CREA - Pr 135944-D

Processo:
1029532-74/2016

FOLHA
30/32

Data
Julho / 2019

Escala
INDICADA

Projetista/Desenho
Arquiteta
Suely Hellstron