



CRUZO "N1"

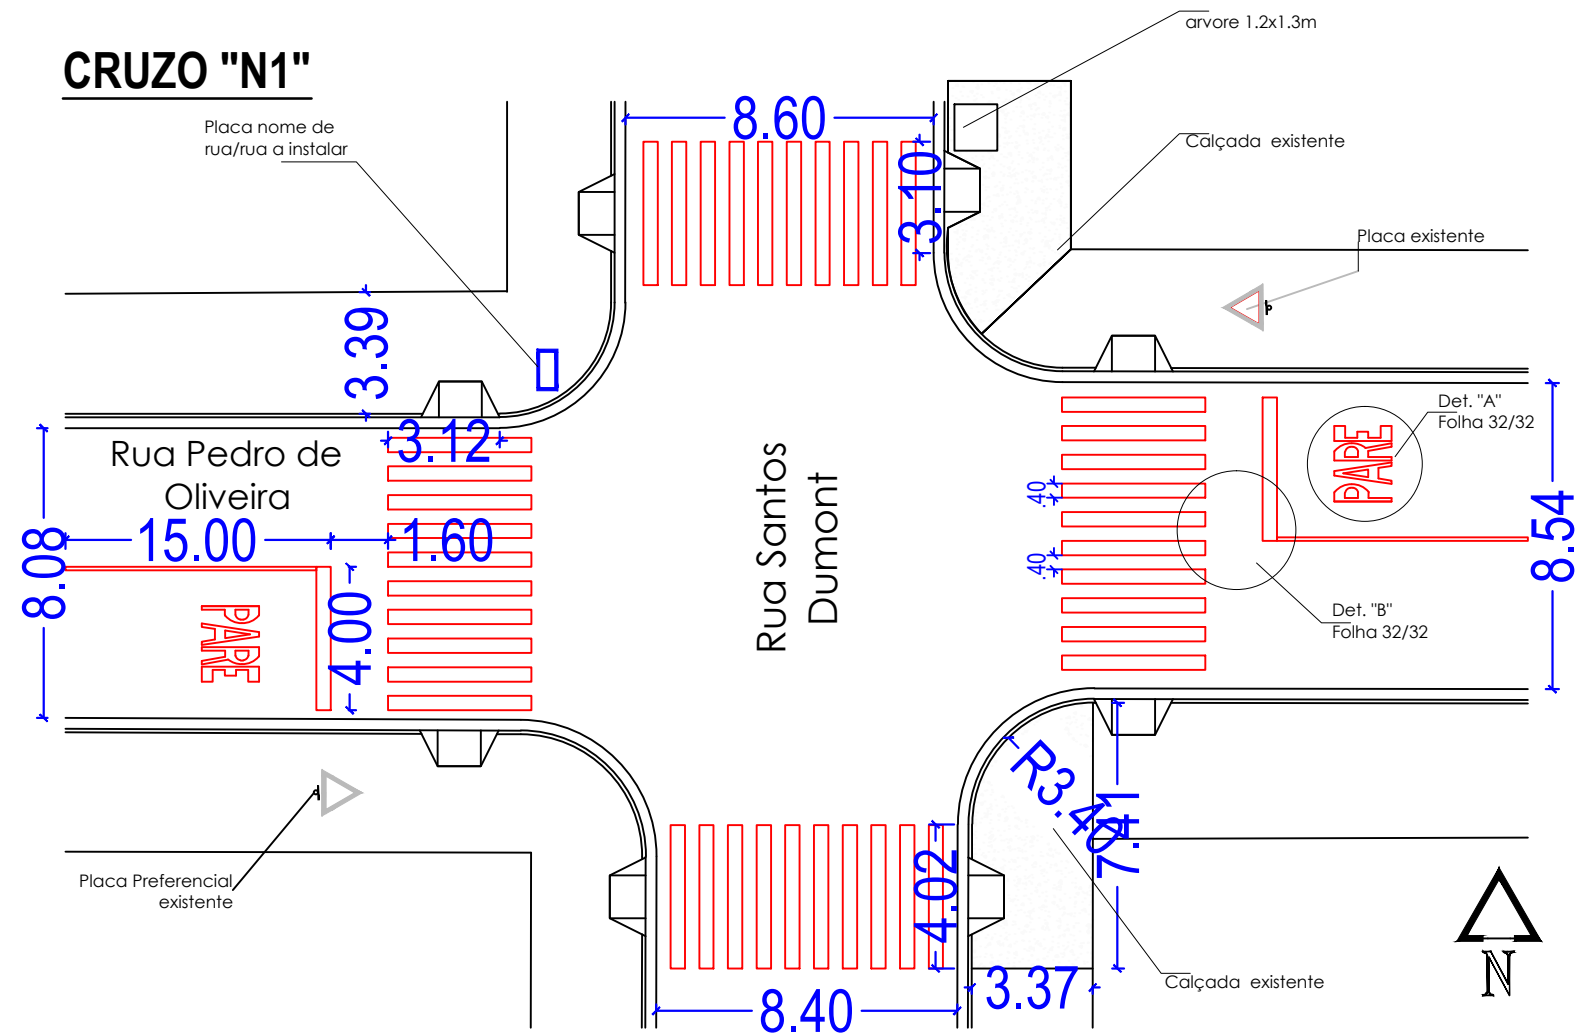

CRUZO "P1"

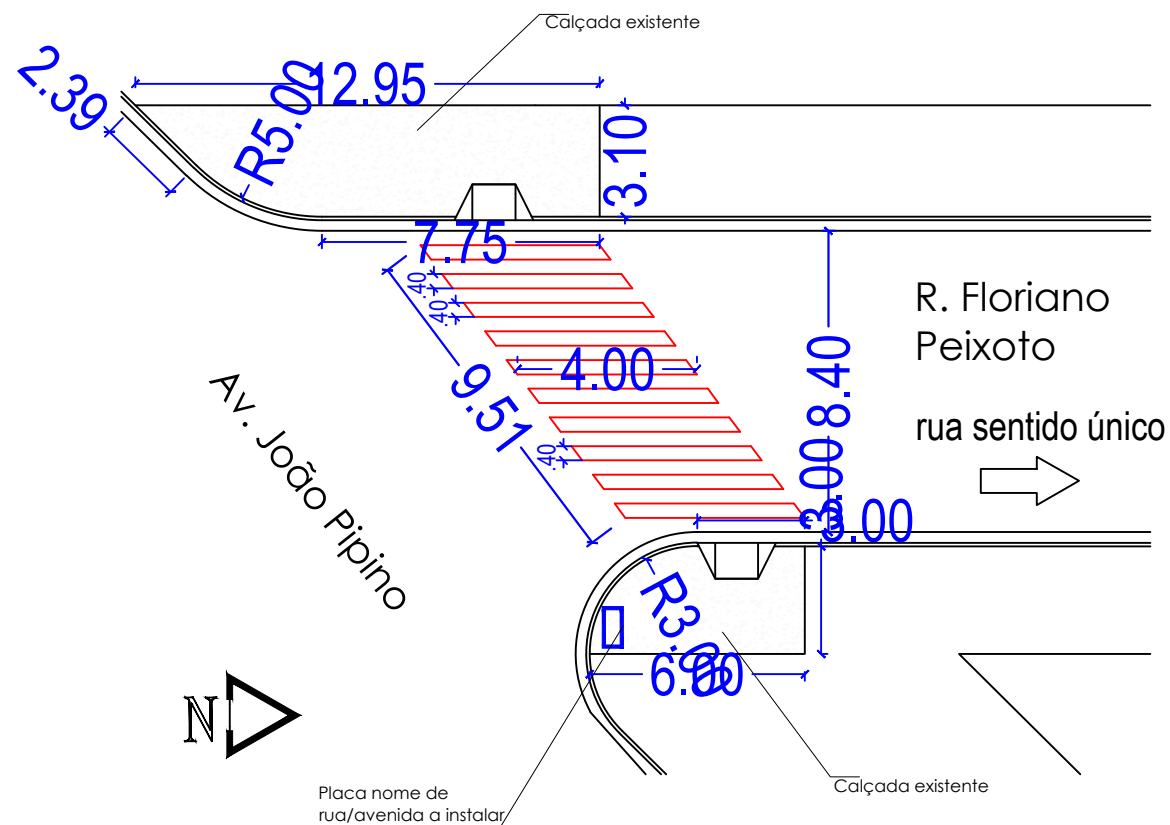

LEGENDA:

-  PLACA PREFERENCIAL
-  PLACA PARADA OBRIGATÓRIA
-  SINALIZAÇÃO HORIZONTAL
-  PLACA NOME DE RUAS E AVENIDAS

PREFEITURA MUNICIPAL DE UBI RATÃ

RECAPE ASFÁLTICO - DIVERSOS RUAS DO MUNICÍPIO
CALÇADAS E SINALIZAÇÃO

CRUZOS P1 - Q1 - R1

Eduardo Felipe Manfé
Engº. Civil CREA - Pr 135944-D

Processo:
1029532-74/2016

FOLHA
31/32

Data
Julho / 2019

Escala
INDICADA

Projetista/Desenho
Arquiteta
Suely Hellstron