


CORTE AA

Esc.: 1:50

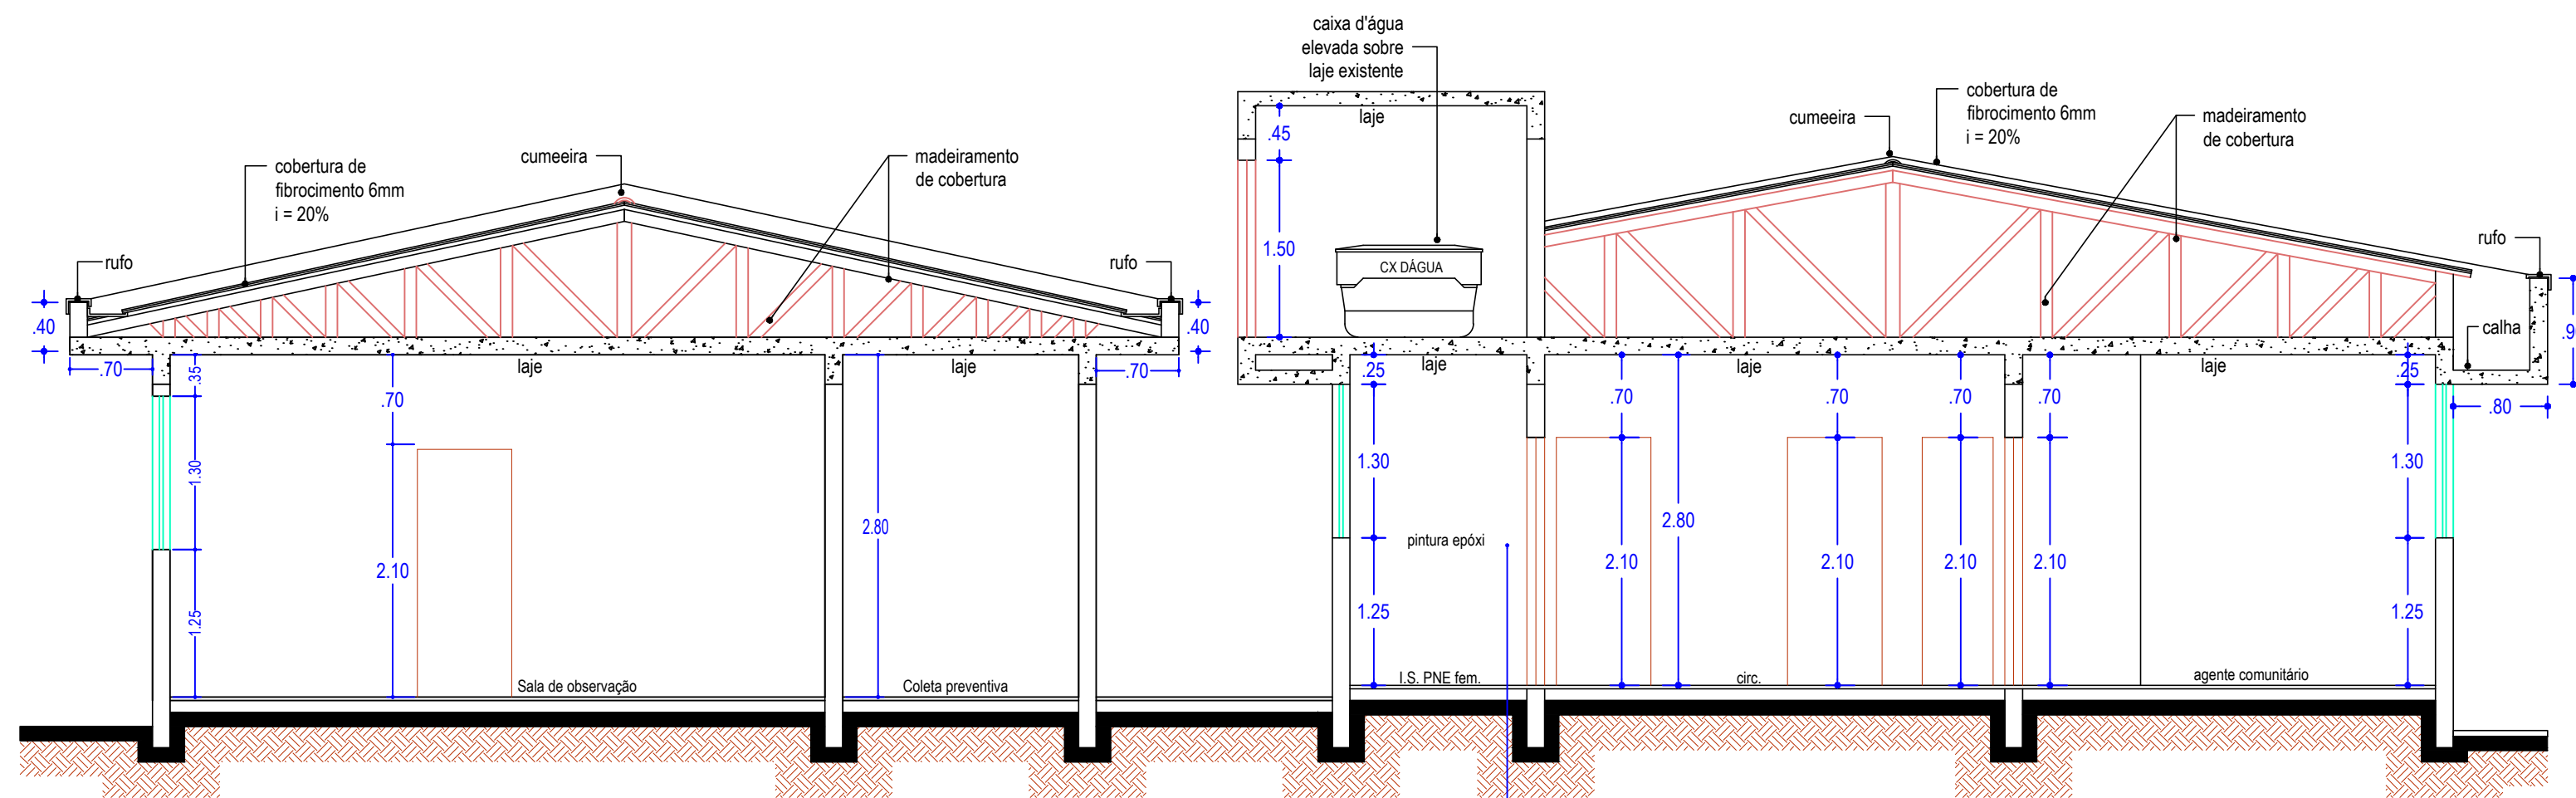


CORTE BB

Esc.: 1:50

DETALHE DE PINTURA IMPERMEABILIZANTE
COM TINTA A BASE DE RESINA EPÓXI
OBS.: SERÁ APLICADA EM TODOS OS AMBIENTES
ONDE SE ENCONTRAM PIAS E LAVATÓRIOS -
ÁREAS MOLHADAS

DETALHE DE PINTURA IMPERMEABILIZANTE
COM TINTA A BASE DE RESINA EPÓXI
OBS.: SERÁ APLICADA EM TODOS OS AMBIENTES
ONDE SE ENCONTRAM PIAS E LAVATÓRIOS -
ÁREAS MOLHADAS

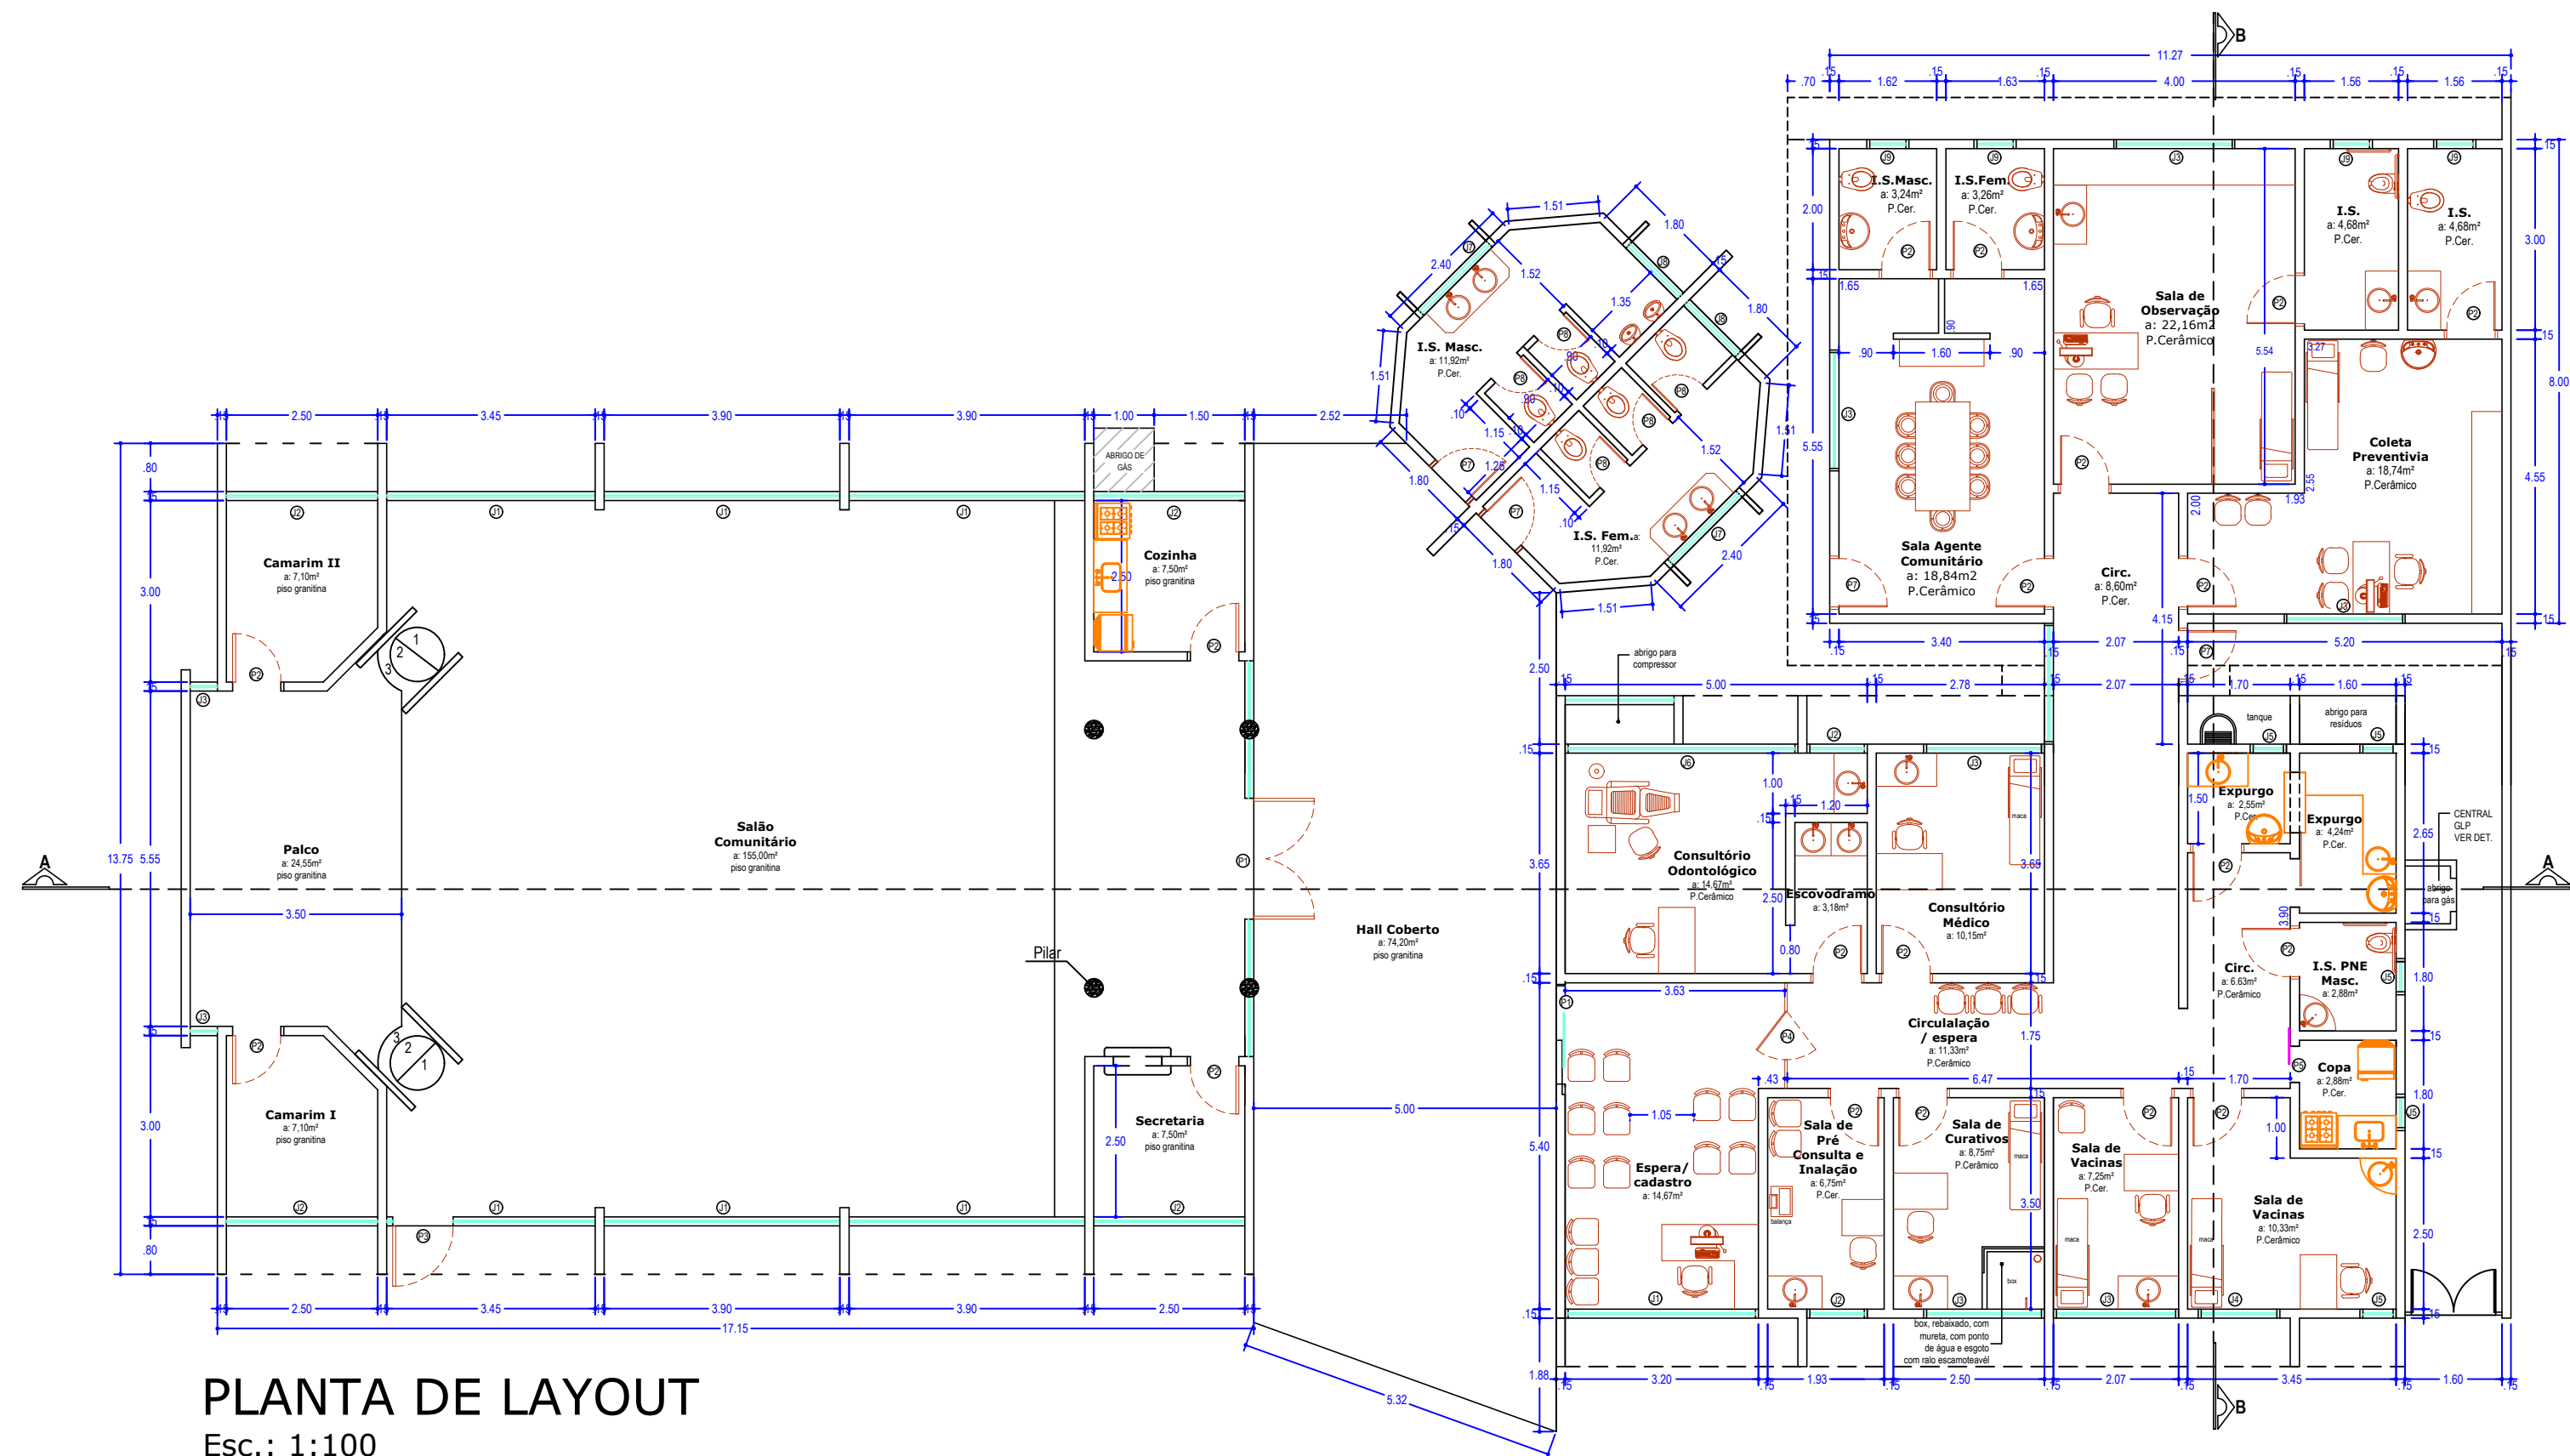

PLANTA DE LAYOUT

Esc.: 1:100

PROJETO ARQUITETÔNICO

PINTURA E MANUTENÇÃO POSTO DE SAÚDE E SALÃO COMUNITÁRIO CONJ. PANORAMA

02/02

Quadra 15 - Conjunto Panorama

Prefeitura Municipal de Ubitatã
Proprietário - CNPJ: 76.950.096/0001-10

Eduardo Felipe Manfê
Autor do Projeto - ENG. CIVIL CREA: 135.944-D/Pr

Eduardo Felipe Manfê
Responsável Técnico pela Obra - ENG. CIVIL CREA: 135.944-D/Pr

SITUAÇÃO SEM ESCALA

QUADRO DE ÁREAS (m²)	
TERRENO	11.700,00 m²
SALÃO COMUNITÁRIO A REFORMAR	239,01 m²
PSF A REFORMAR	207,81 m²
ÁREA PSF SEM REFORMA	94,90 m²
TOTAL	541,82 m²

AUTENTICAÇÕES

DATA

28 de Maio de 2019

Proprietário

CNPJ: 76.950.096/0001-10

Profissional

CREA: 135.944-D/Pr

-COTAS EM METROS, ESCALA INDICADA
-CONFERIR MEDIDAS NA OBRA
-ANTES DE QUALQUER ALTERAÇÃO CONSULTAR OS AUTORES DO PROJETO
-NÃO INICIAR QUALQUER CONSTRUÇÃO SEM A DEVIDA APROVAÇÃO DOS ÓRGÃOS COMPETENTES
-DECLARO QUE A APROVAÇÃO DO PROJETO NÃO IMPLICA NO RECONHECIMENTO POR PARTE DA PREFEITURA DO DIREITO DE PROPRIEDADE DO TERRENO.

OBS.: QUALQUER DIVERGÊNCIA ENTRE COTAS E ESCALAS, PREVALEÇA A COTA