



SEÇÃO TRANSVERSAL TIPO

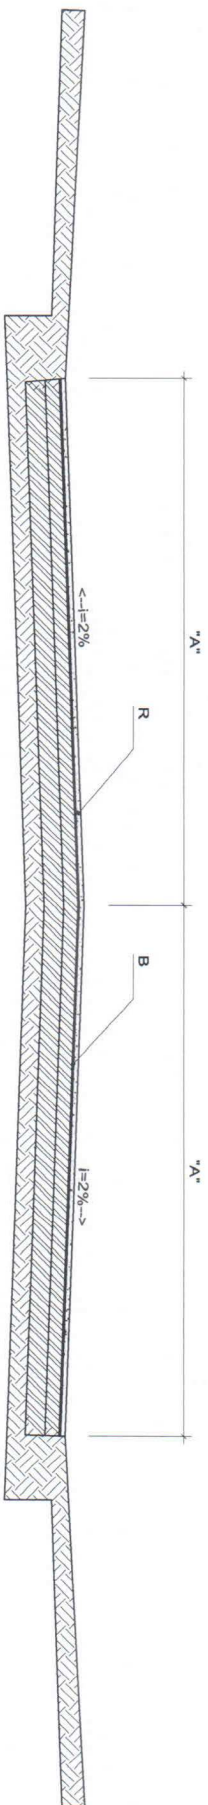

Detalhe Transversal

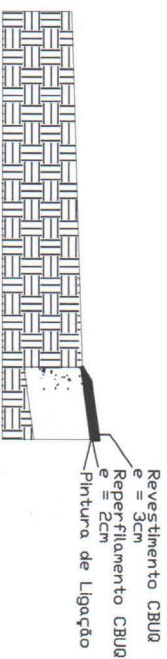

NOME DE RUAS / AVENIDAS		"A" média		
ESTRADA COPACABANA NT403		2,75		
CÓDIGO	SERVIÇOS	ESPECIFICAÇÕES	DIMENSÃO	MUNICÍPIO: SÃO JORGE DO IVAI
RV	REVESTIMENTO	CBUQ	3cm	LOCAL: ESTRADA COPACABANA
B	REPERFILAMENTO	CBUQ	2cm	PROJETO MUNICIPAL: RECAPE
				RESPONSÁVEL TÉCNICO:
				CREA:
				DATA: Janeiro/2017
				DESENHO:

Revestimento CBUQ
e = 3cm
Reperfilamento CBUQ
e = 2cm
Pintura de Ligação

AMUSEP - Assoc. dos Mun. do Set. Paranaense

Anicéia Savi

24. 52

Engº Civil - CREA 24.324-DPR

AMUSEP Assoc. dos Mun. do Sul Paranaense
 Anicéia Savi
 Eng.º Civil - CREA 24.321-D/PR