




SEÇÃO TRANSVERSAL PARA RECUPERAÇÃO DE BASE

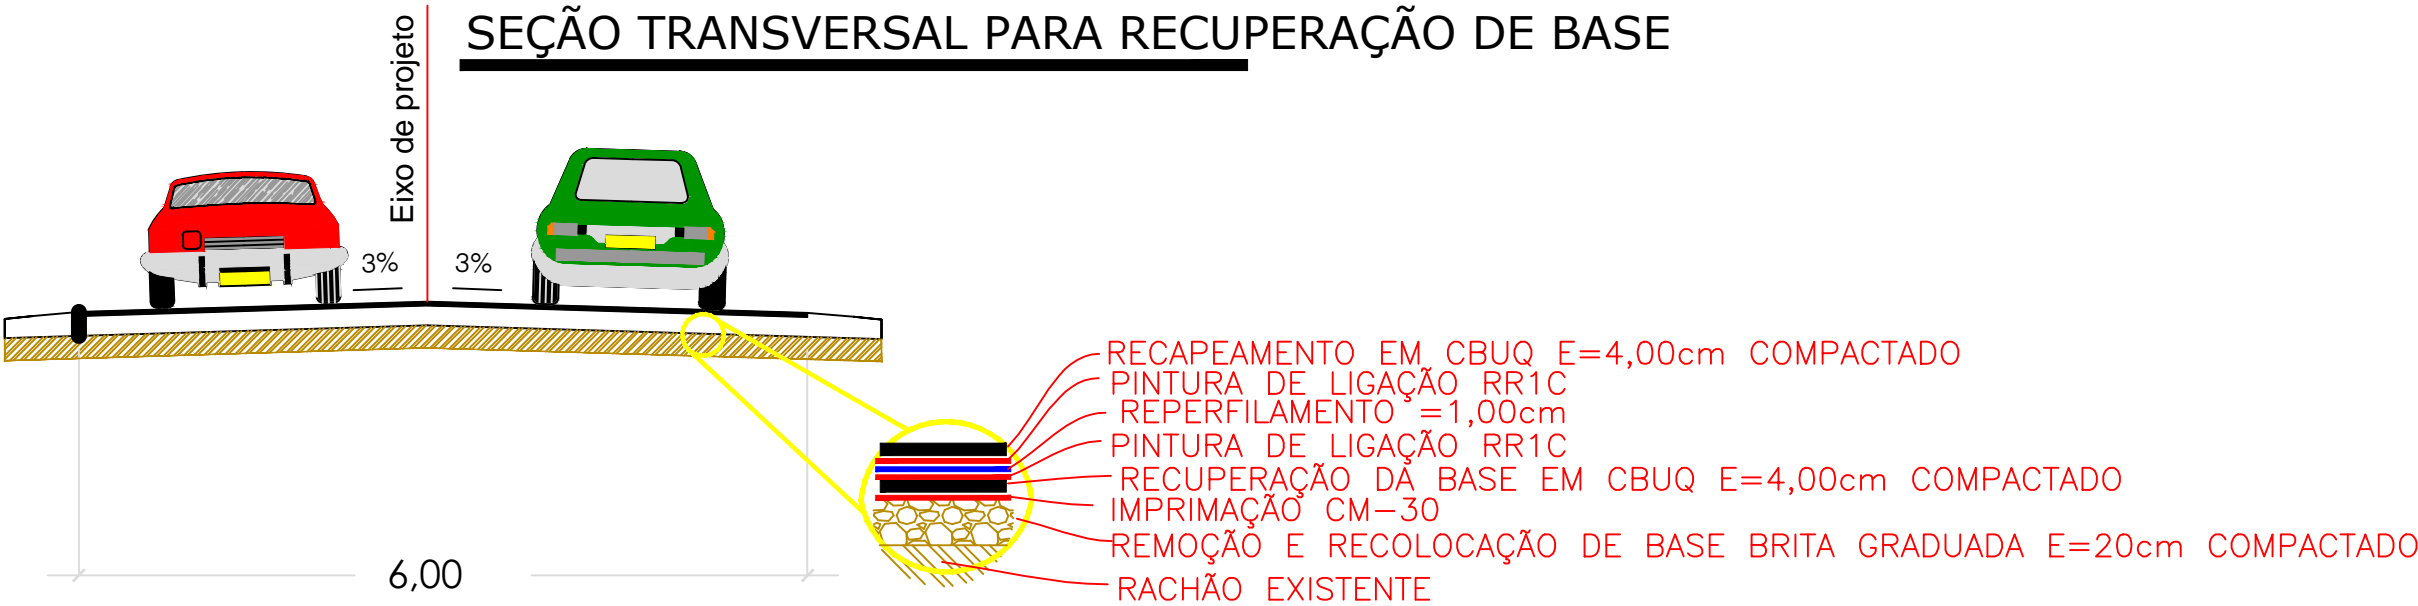

SEÇÃO TRANSVERSAL REPERFILAMENTO E RECAPE

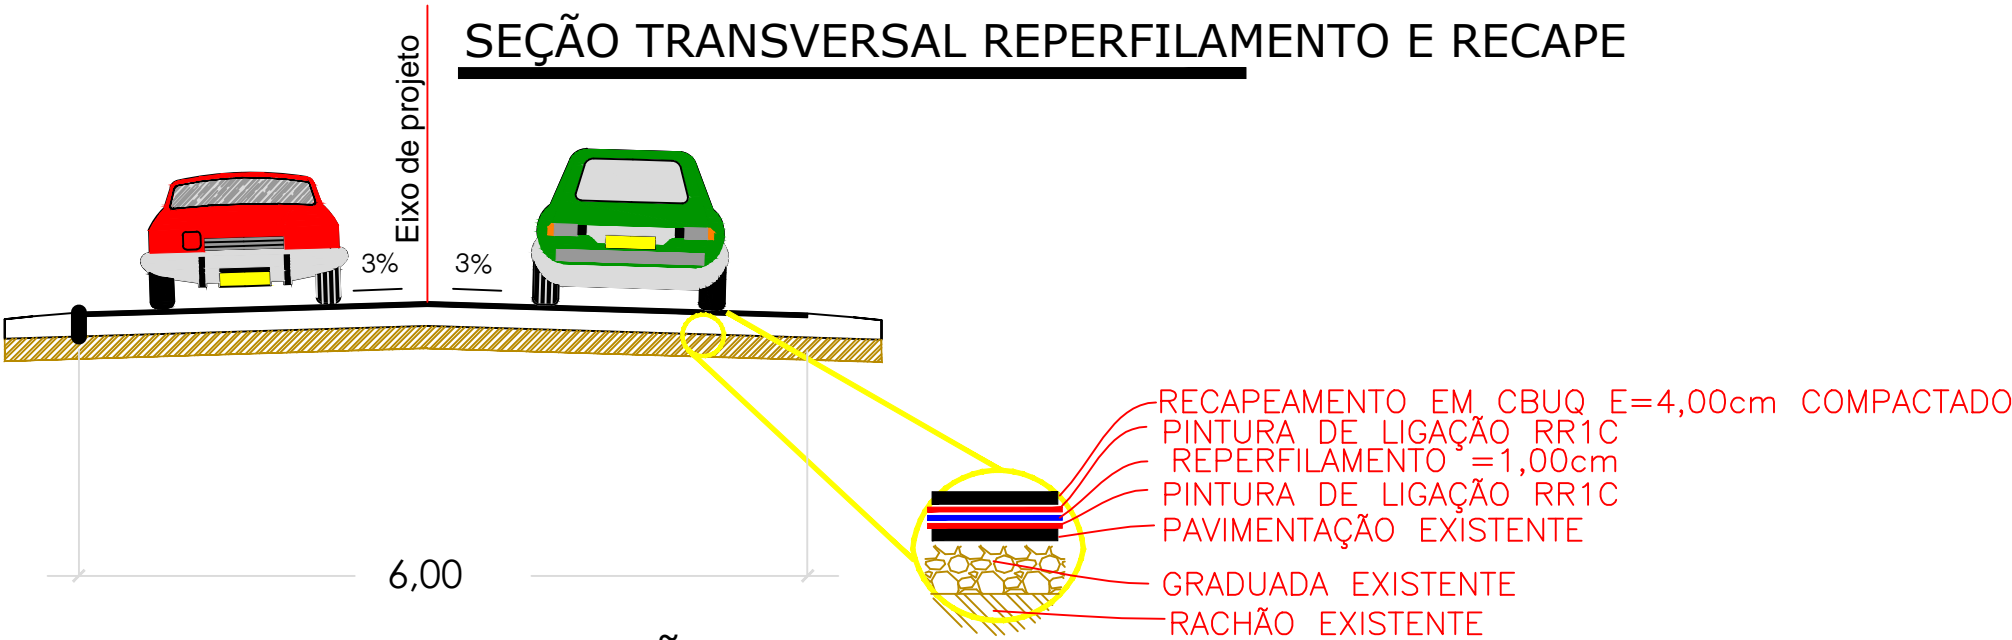

SEÇÃO TRANSVERSAL BINDER

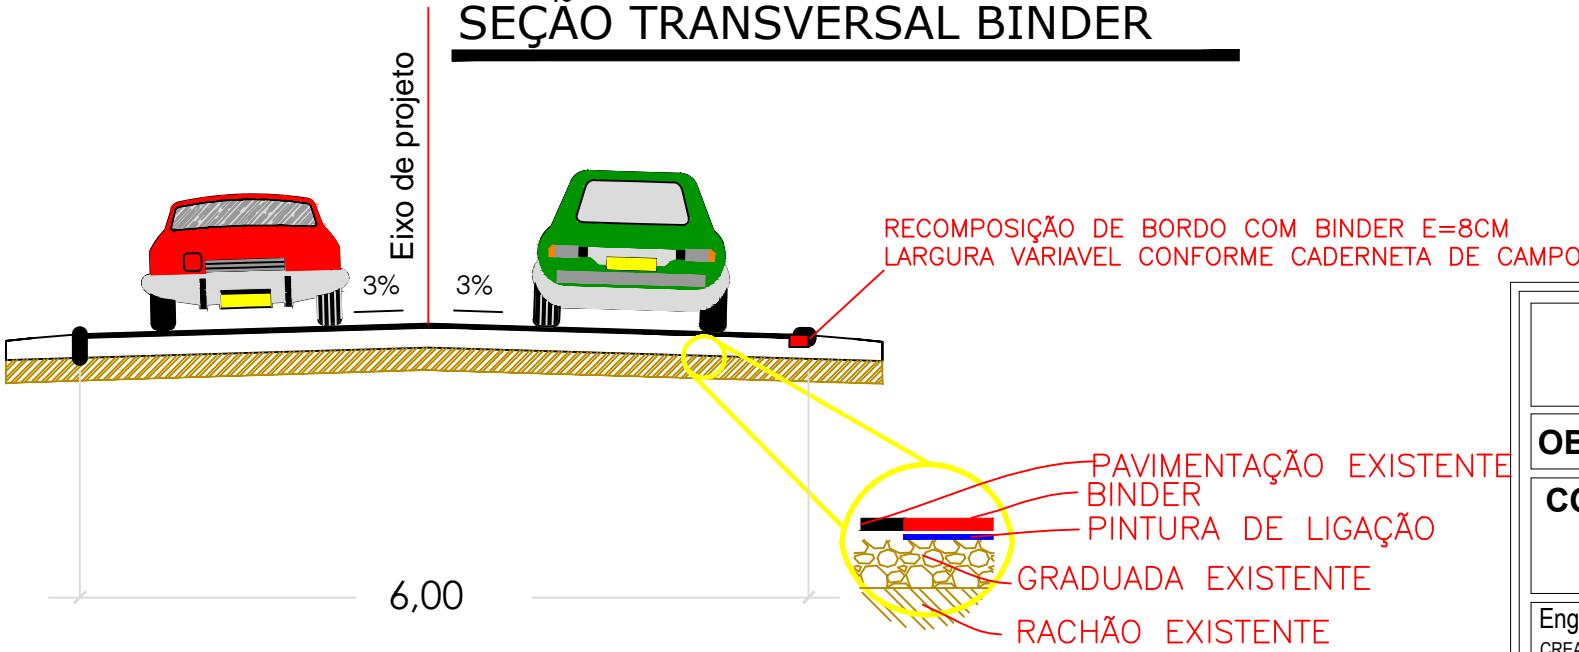

PREFEITURA MUNICIPAL DE UBIRATÃ

OBRA : RECAP. ASFALTICO ROD.ERCIDES ROSSETO

CONTEUDO:  
SEÇÕES TRANSVERSAIS

Engº Civil Reginaldo Retamero  
CREA Pr 94820/D

Secretaria de Obras

02/03

Novembro/2017

ESCALA

INDICADA

DESENHO

Jaqueline Debiase