


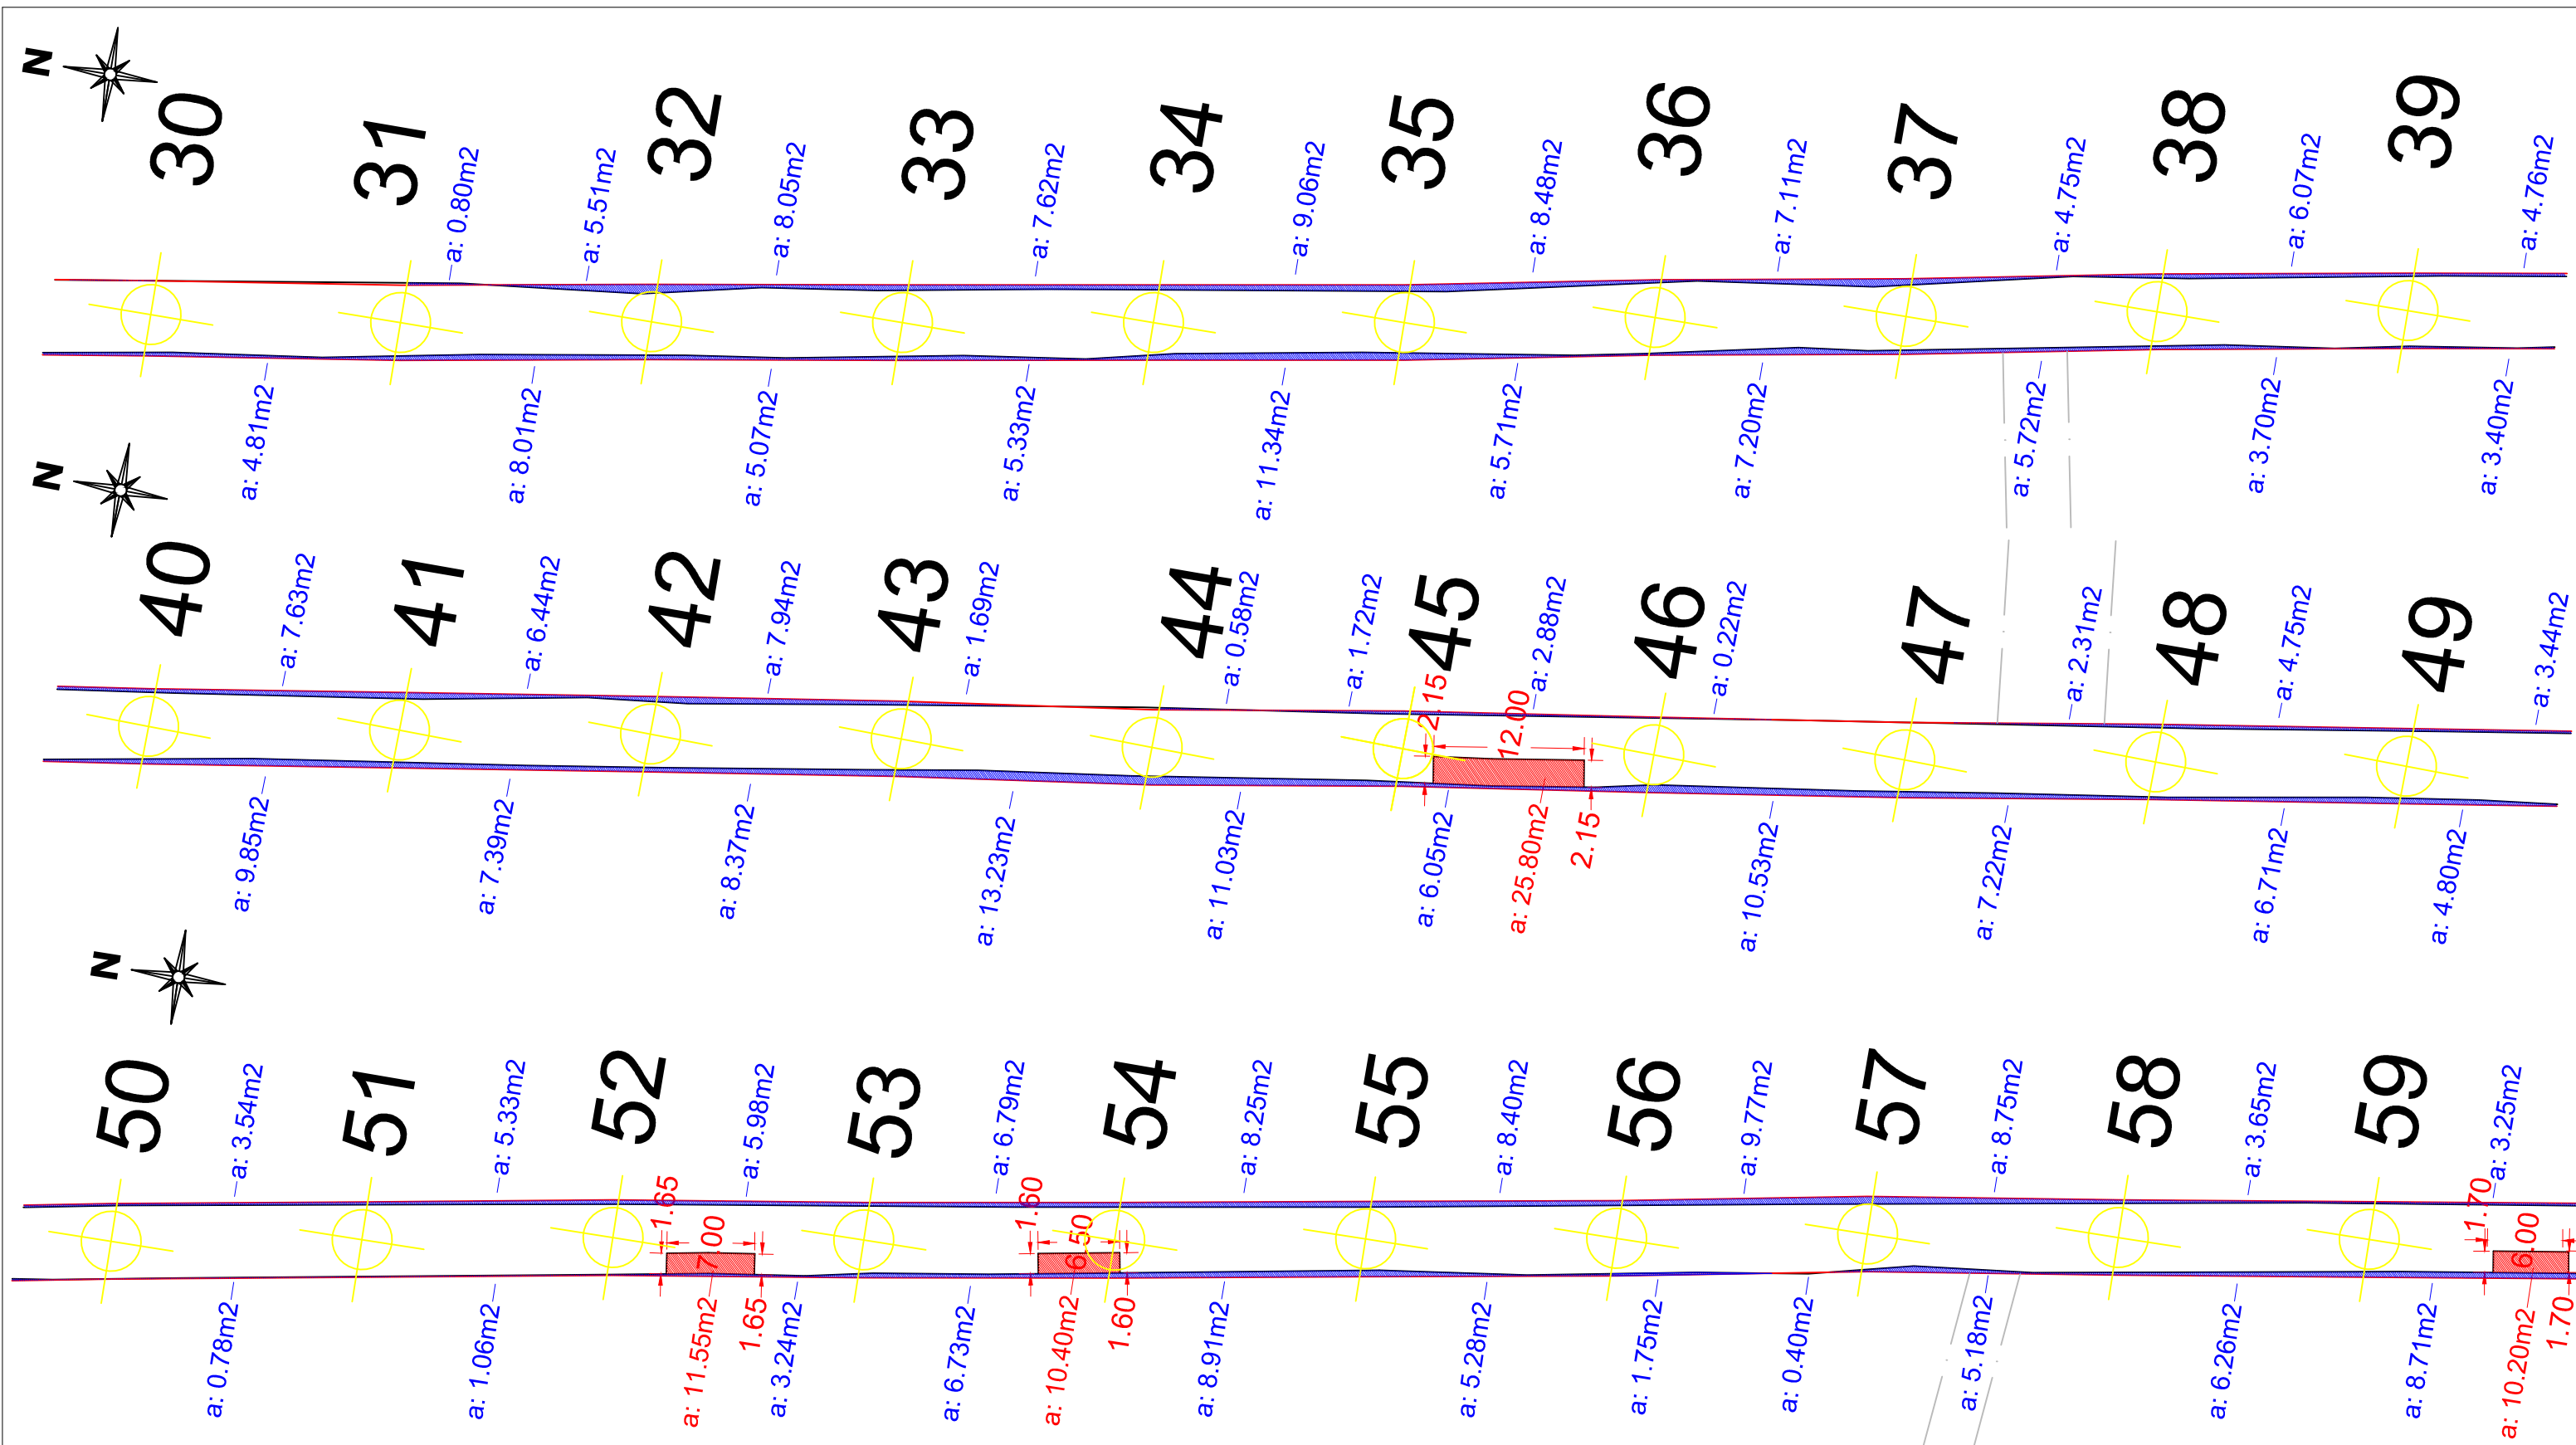

LEGENDA:

— Bordo Existente

— Bordo Projetado

 Recuperação de Base

 Reconposição Bordo com Binder

 Estacas

PREFEITURA MUNICIPAL DE UBIRATÃ

PROJETO DE RECUP. DE BASE E RECOMP. DE BORDO

RECUPERAÇÃO DE BASE ÁREA = 322,87 M²

RECOMPOSIÇÃO DE BORDO ÁREA = 2.839,66 M²

Engº Civil Reginaldo Retamero
CREA Pr 94820/D

Secretaria de Obras

FOLHA
02/09

Novembro/2017

Escala —

INDICADA

Desenho —

Jaqueline Debiase