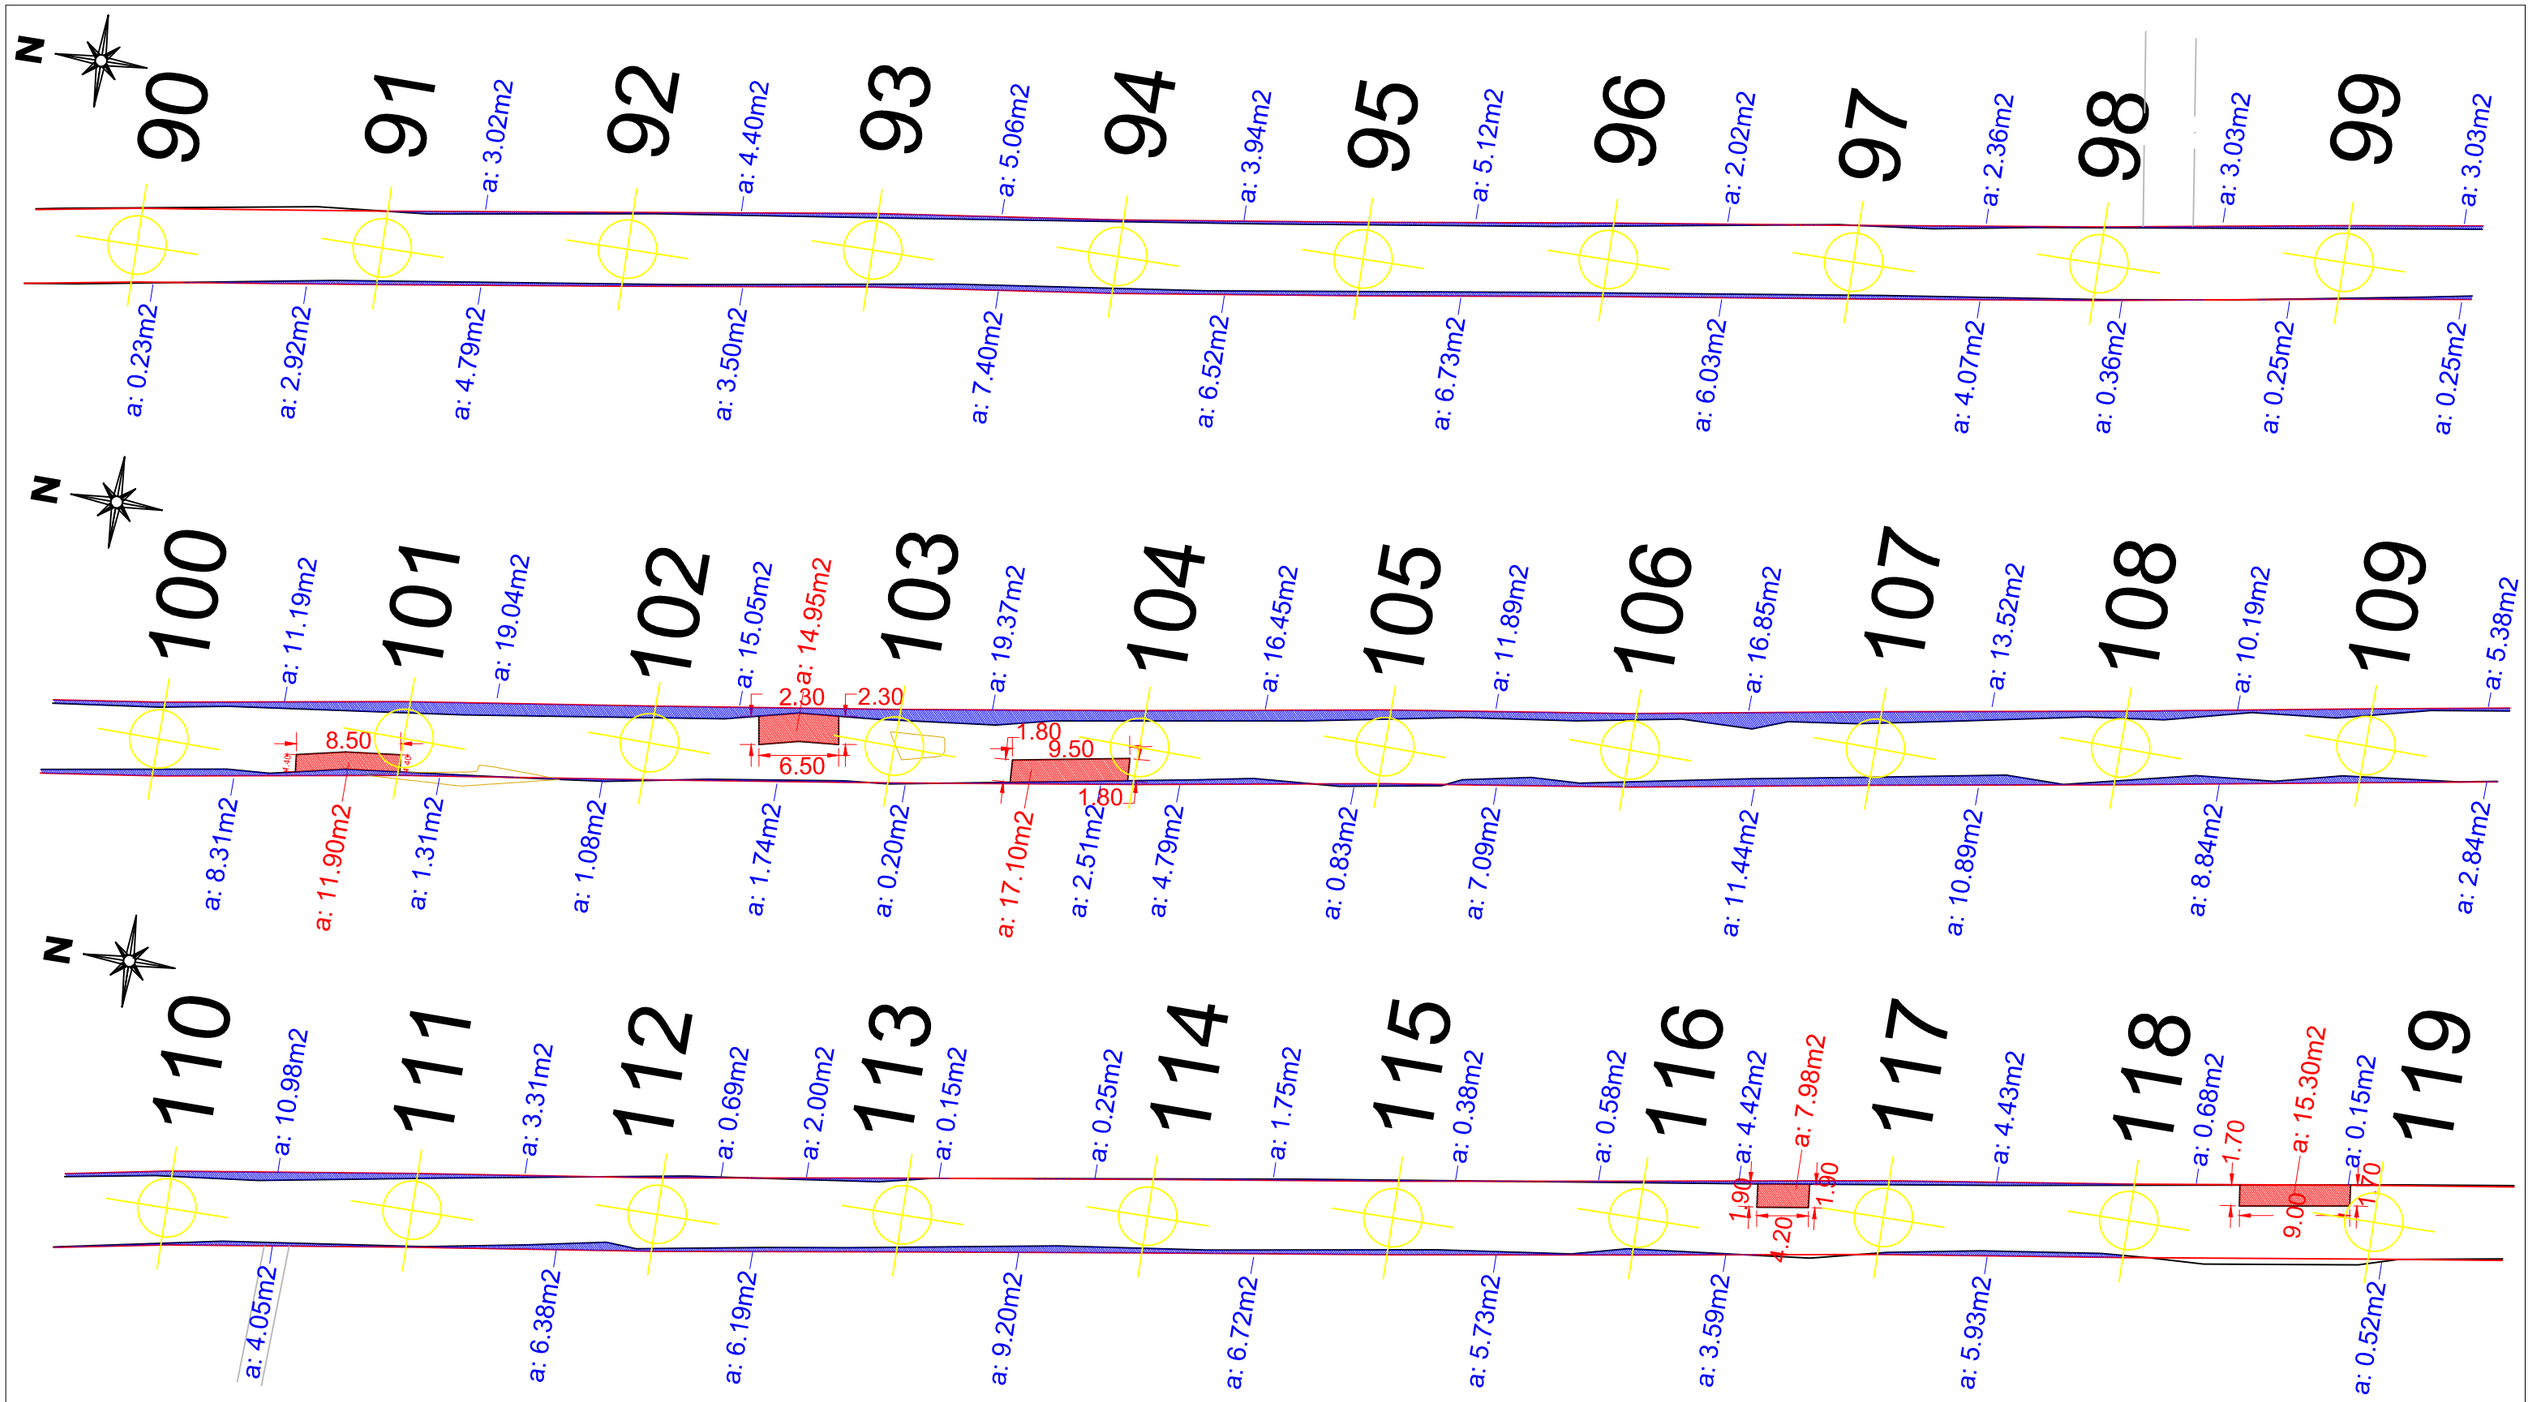

LEGENDA:

- Bordo Existênte
- Bordo Projetado
- Recuperação de Base
- Reconposição Bordo com Binder
- Estacas

PREFEITURA MUNICIPAL DE UBIRATÃ

PROJETO DE RECUP. DE BASE E RECOMP. DE BORDO

RECUPERAÇÃO DE BASE ÁREA = 322,87 M²

RECOMPOSIÇÃO DE BORDO ÁREA = 2.839,66 M²

FOLHA 04/09

Novembro/2017

Escala: **INDICADA**

Engº Civil Reginaldo Retamero
CREA Pr 94820/D

Secretaria de Obras

Desenho: **Jaqueline Debiase**