


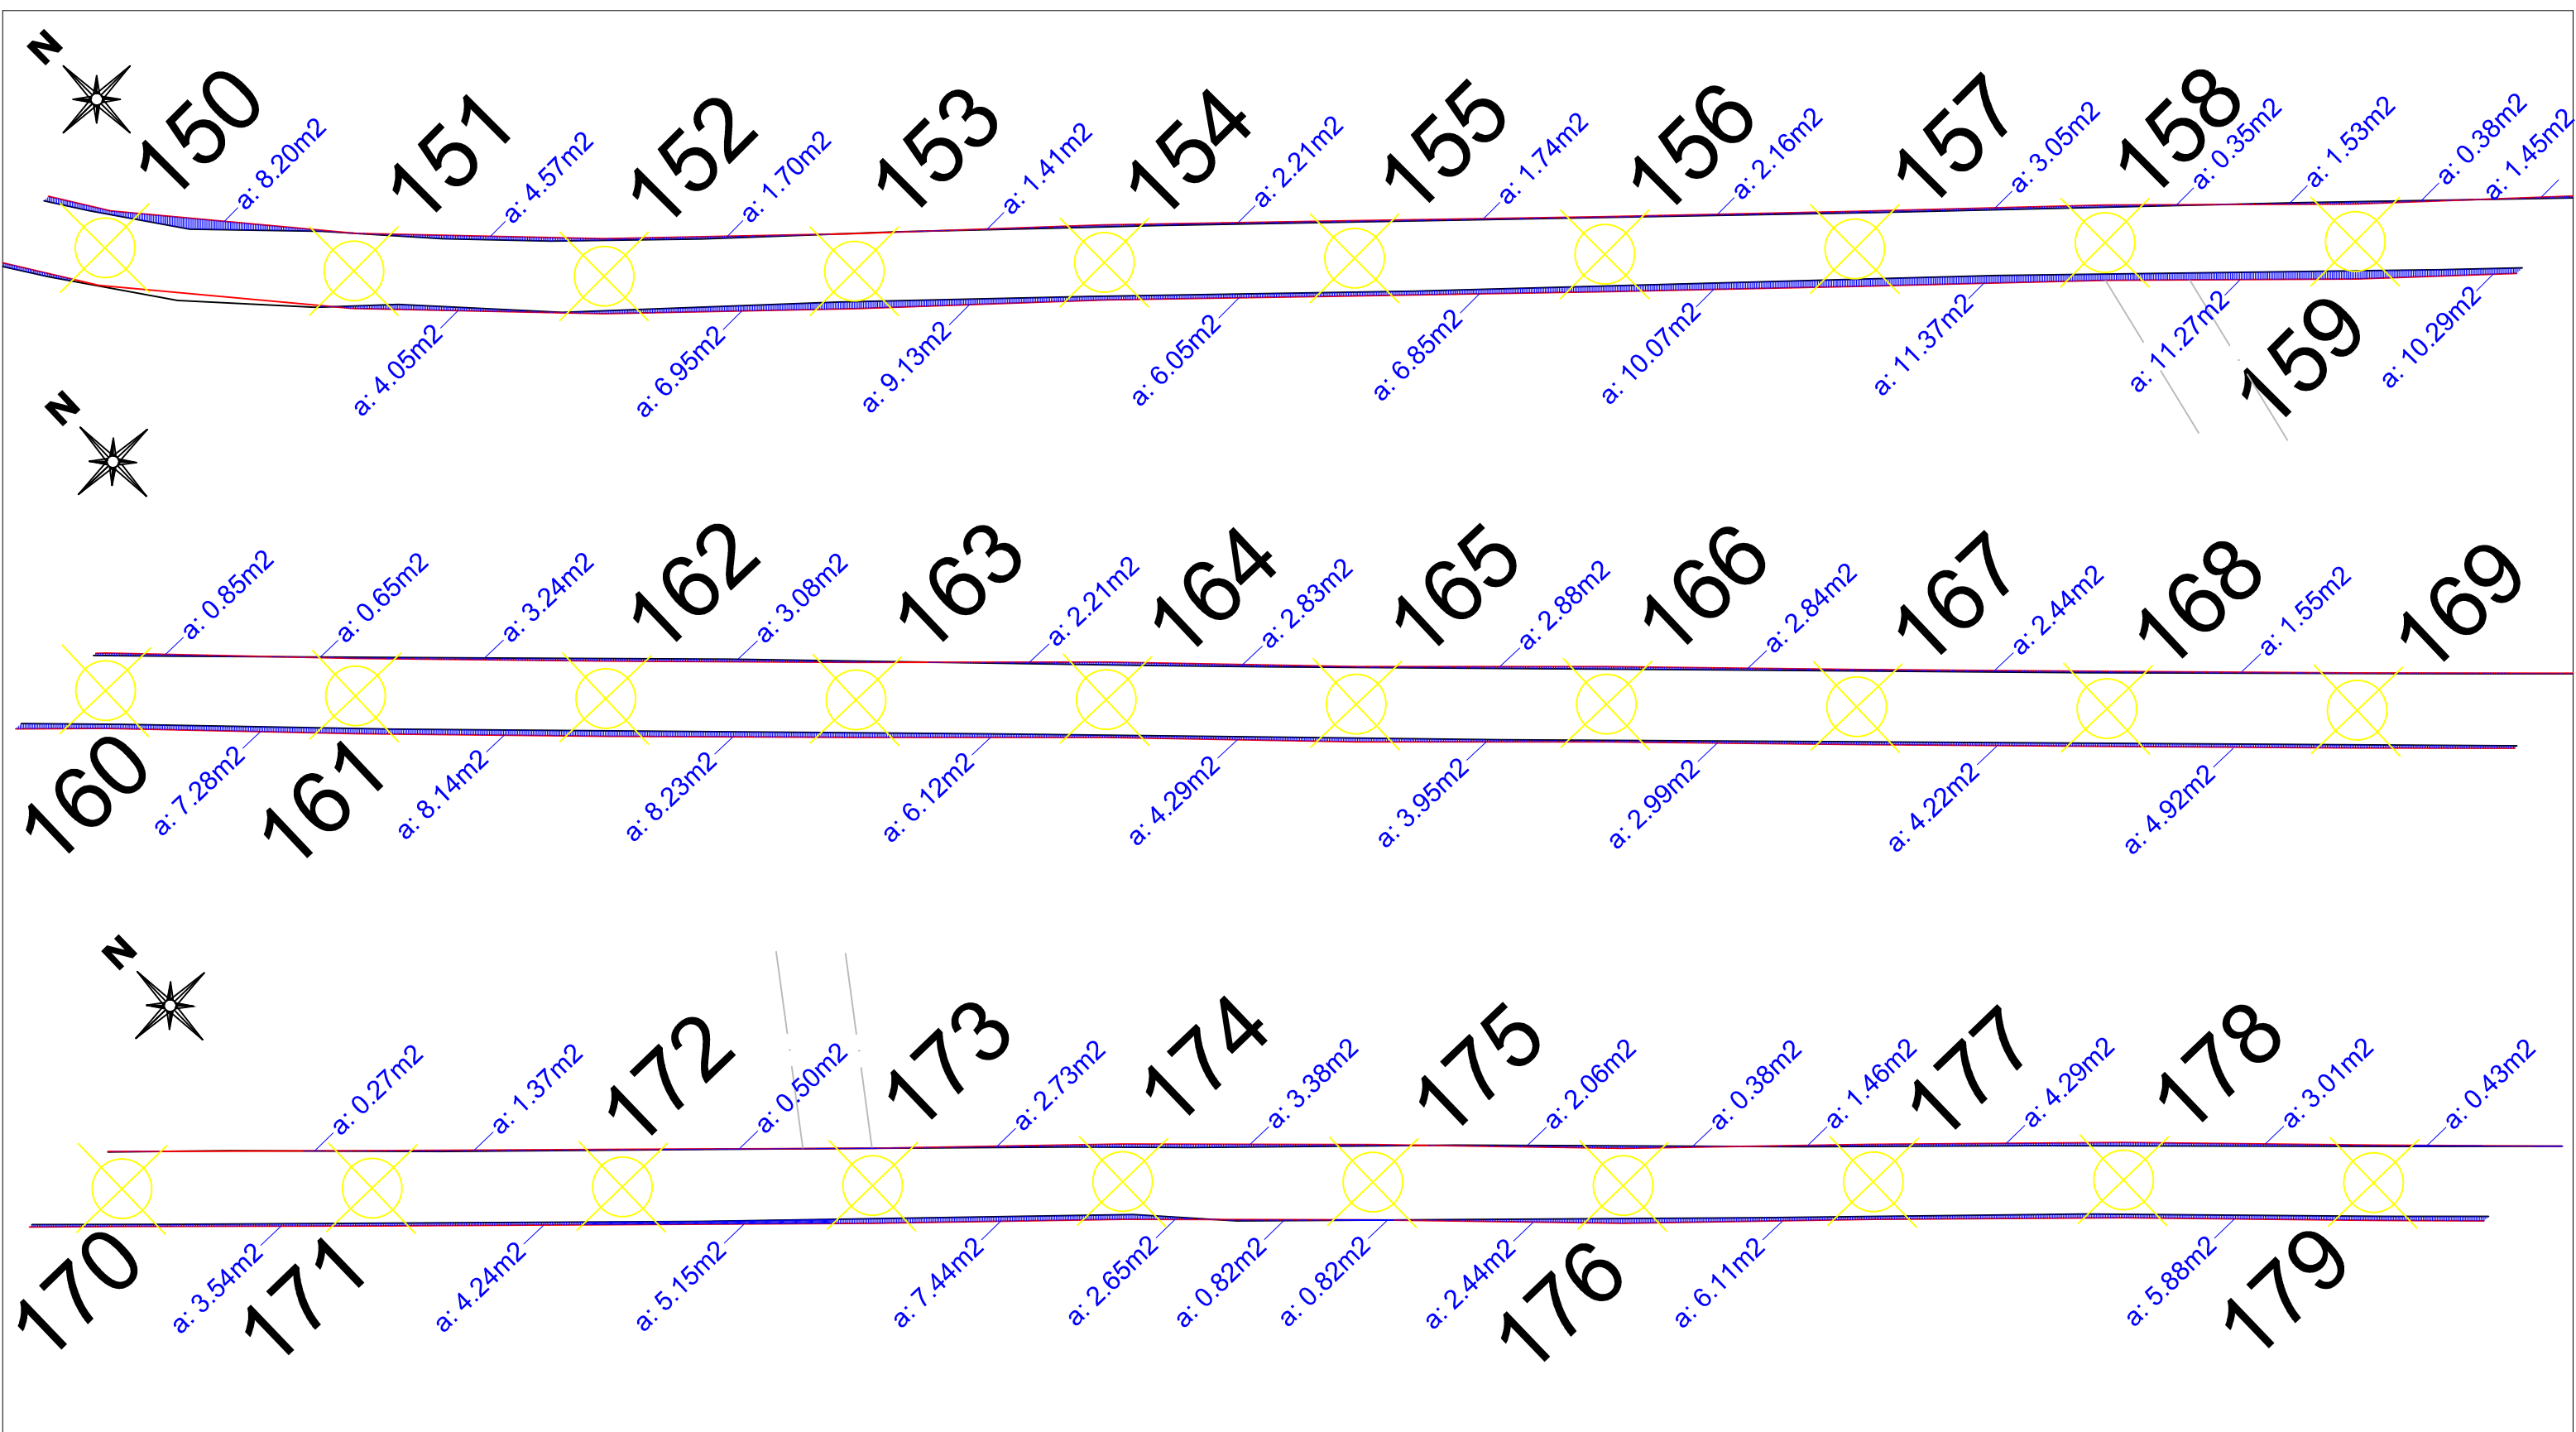

- LEGENDA:
- Bordo Existente
 - Bordo Projetado
 - Recuperação de Base
 - Reconposição Bordo com Binder
 - Estacas

PREFEITURA MUNICIPAL DE UBIRATÃ

PROJETO DE RECUP. DE BASE E RECOMP. DE BORDO

RECUPERAÇÃO DE BASE ÁREA = 322,87 M²

RECOMPOSIÇÃO DE BORDO ÁREA = 2.839,66 M²

FOLHA
06/09
Novembro/2017

Escala

INDICADA

Engº Civil Reginaldo Retamero
CREA Pr 94820/D

Secretaria de Obras

Desenho
Jaqueline Debiase