

239

240

241

242



243

244

245

246

247

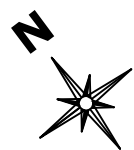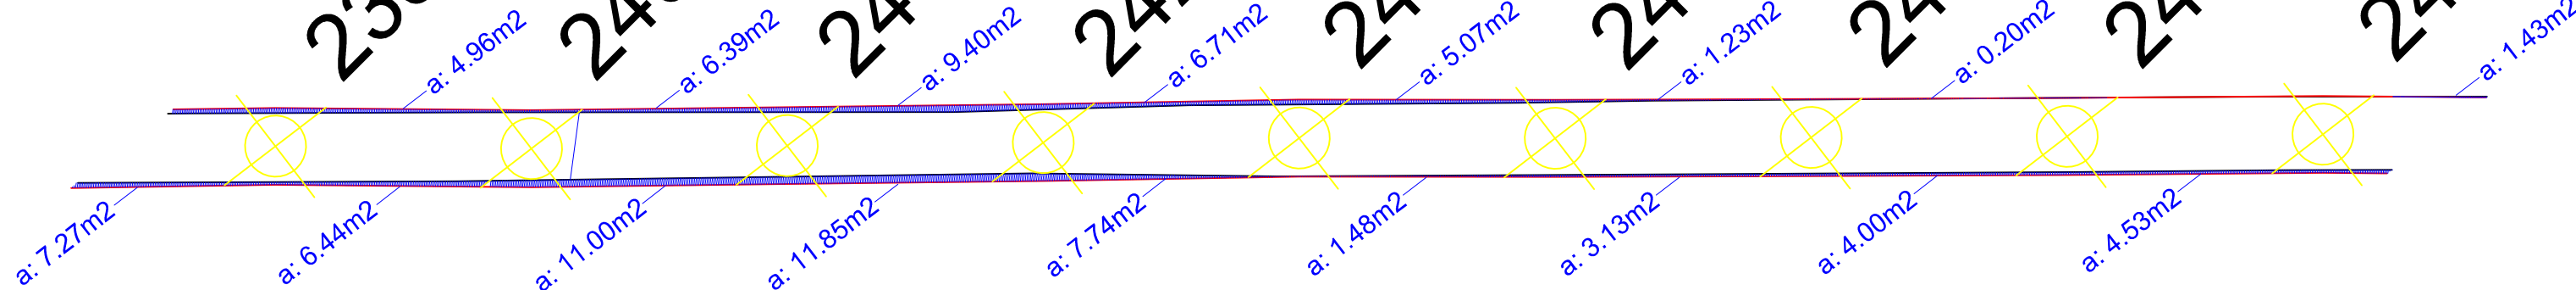

248

249

250



251

252

253

254

255

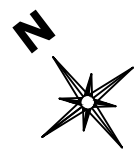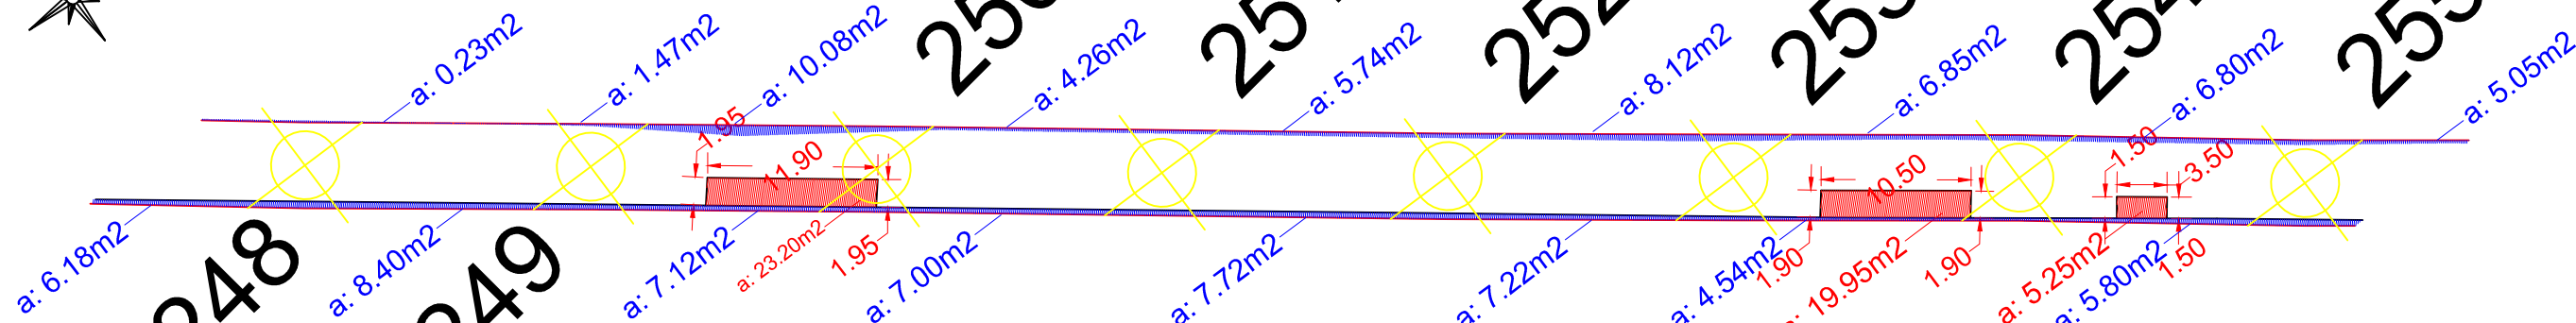


256

257

258

259

260

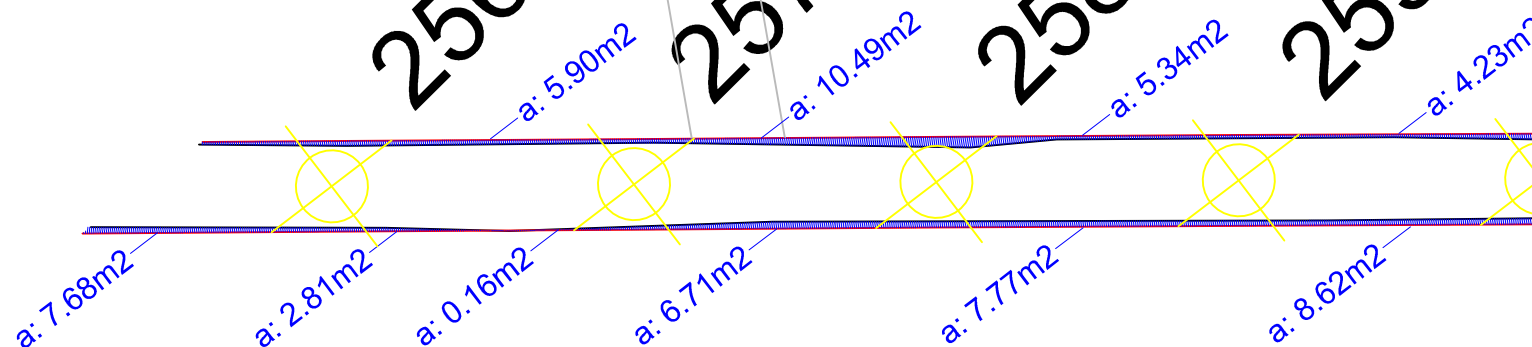

LEGENDA:

- Bordo Existente
- Bordo Projetado
- Recuperação de Base
- Reconposição Bordo com Binder
- Estacas

PREFEITURA MUNICIPAL DE UBIRATÃ

PROJETO DE RECUP. DE BASE E RECOMP. DE BORDO

RECUPERAÇÃO DE BASE ÁREA = 322,87 M²

RECOMPOSIÇÃO DE BORDO ÁREA = 2.839,66 M²

Engº Civil Reginaldo Retamero
CREA Pr 94820/D

Secretaria de Obras

FOLHA
09/09

Novembro/2017

Escala

INDICADA

Desenho

Jaqueline Debiase