


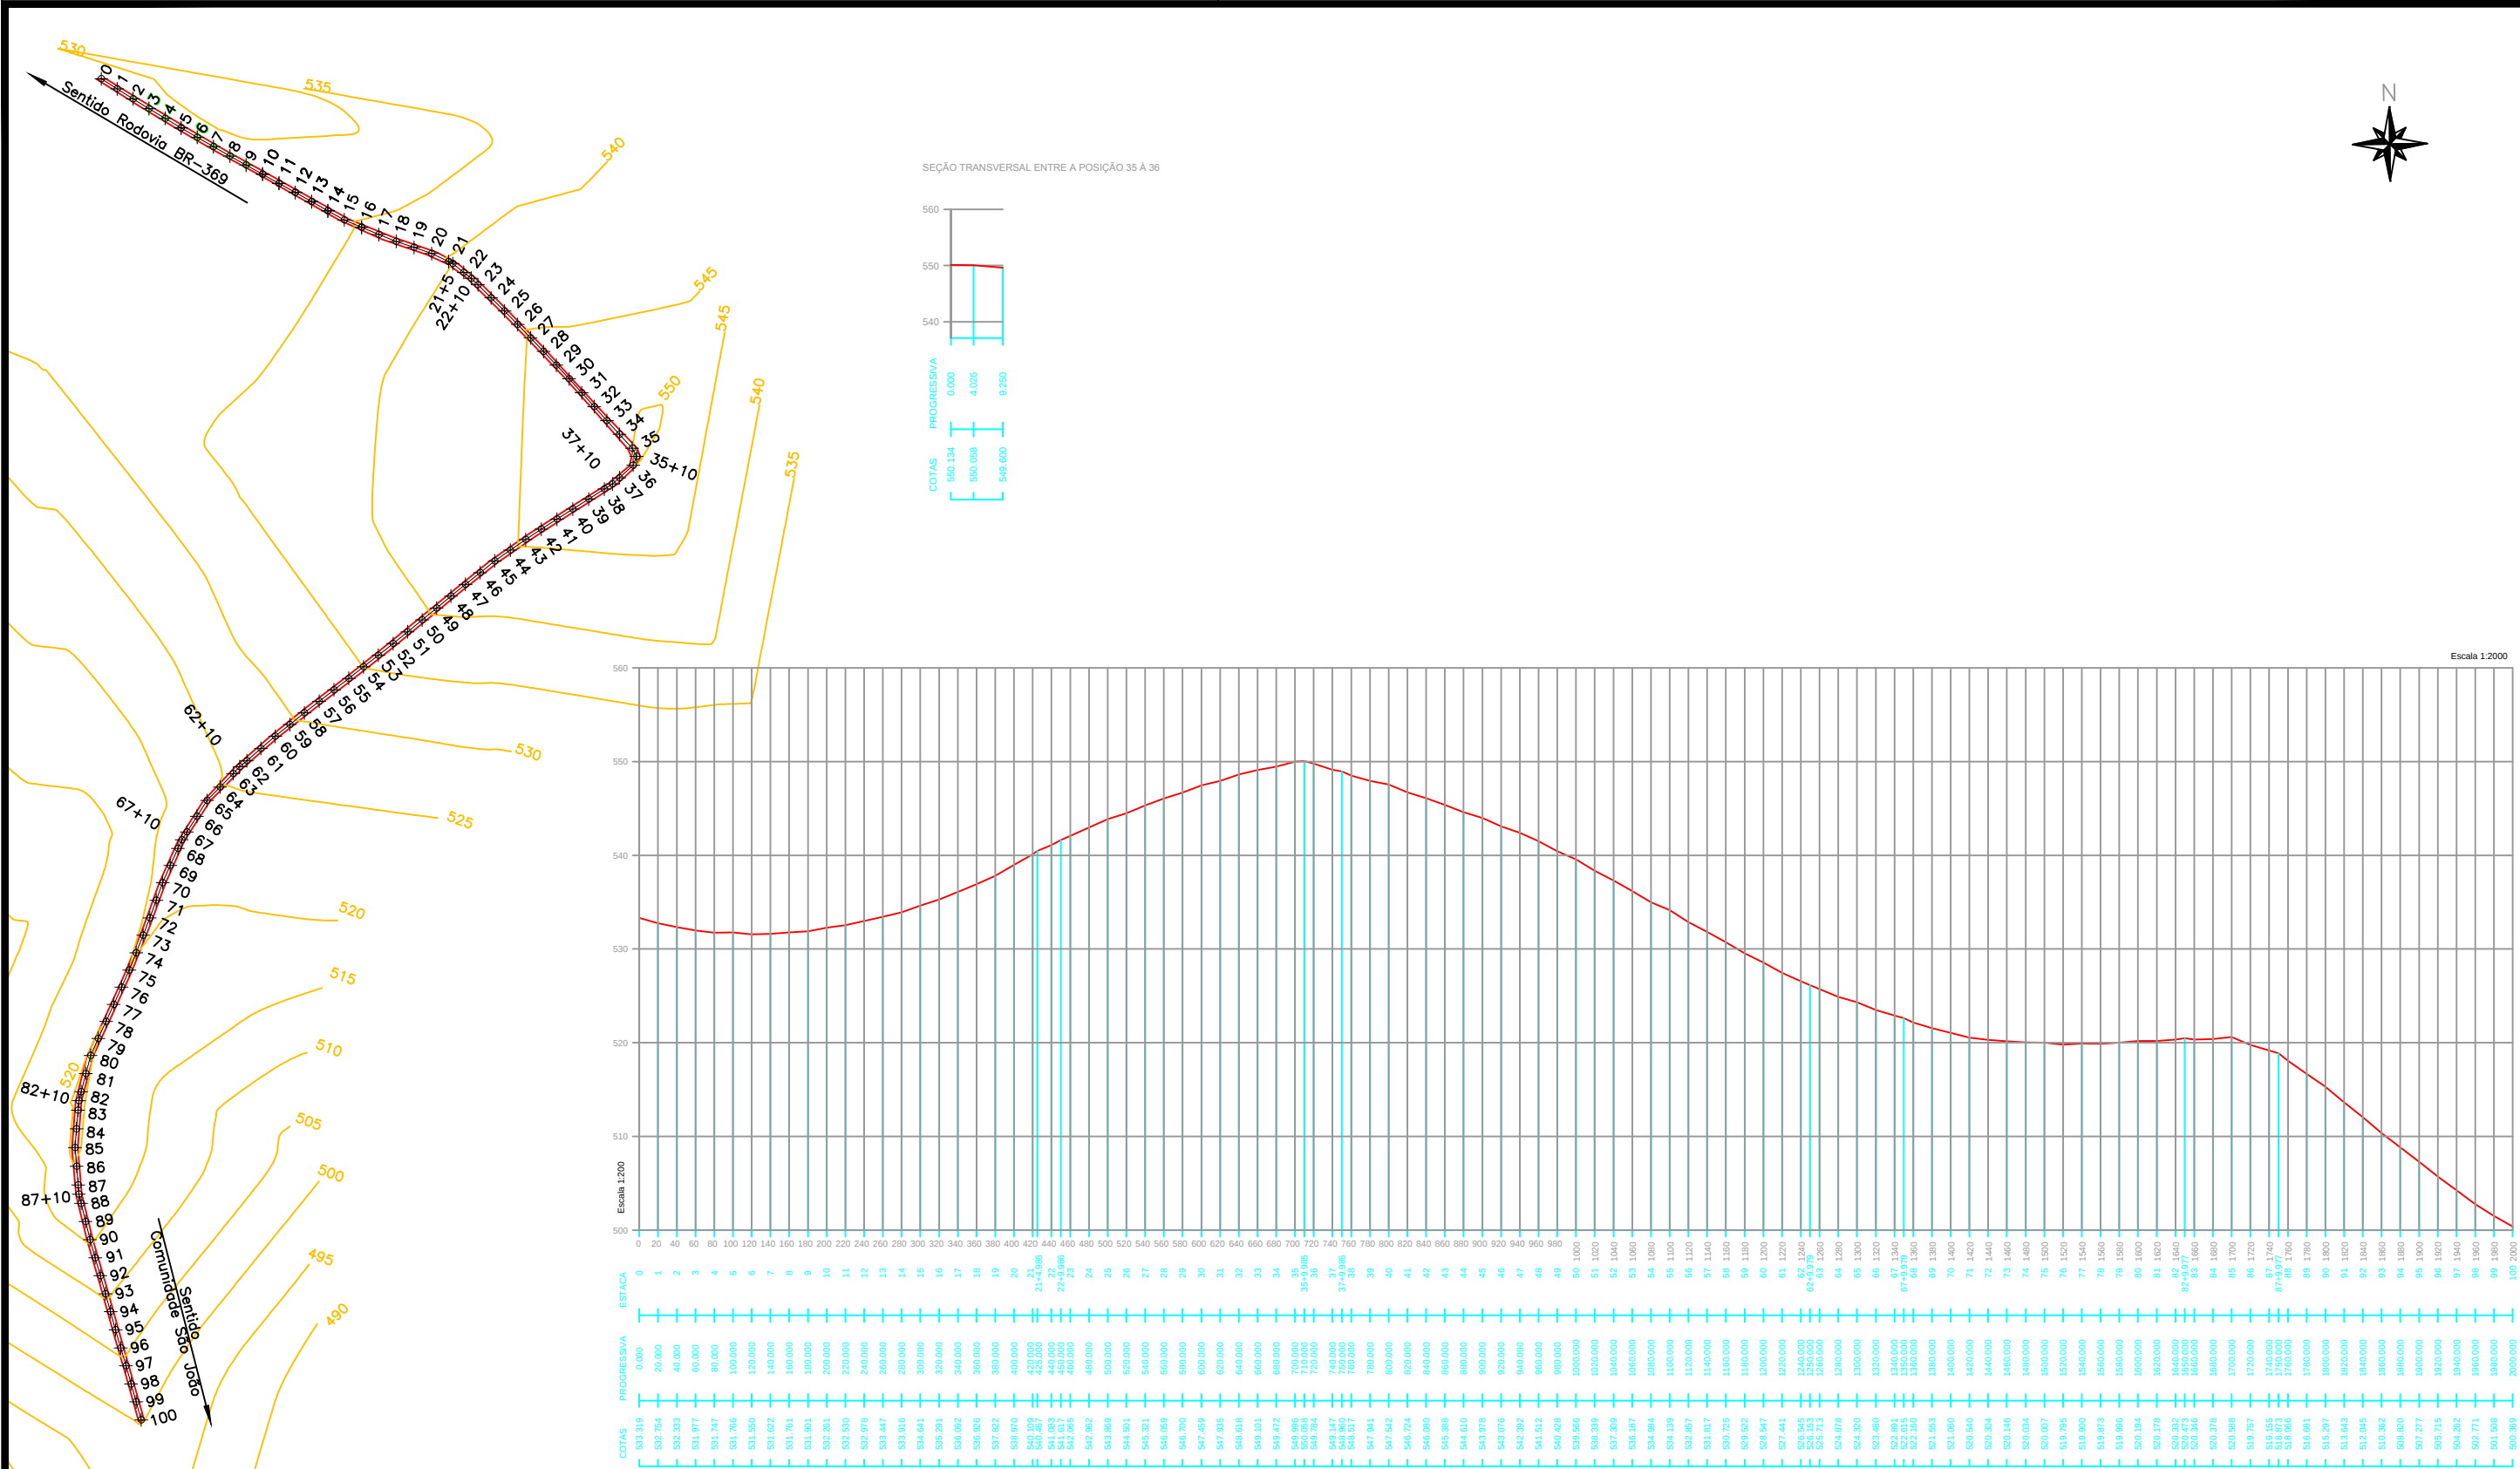

SERVIÇO: Levantamento Planialtimétrico		LOCAL: Estrada Medeiros	
RESPONSÁVEL TÉCNICO: Eng. Eduardo Felipe Manfê CREA-PR-135944/D		MUNICÍPIO: Ubiratã	
DATA: 05/10/17		ESTADO: Paraná	
OPERADOR: ****		ESCALA: 1/7000	
FOLHA: Única			