



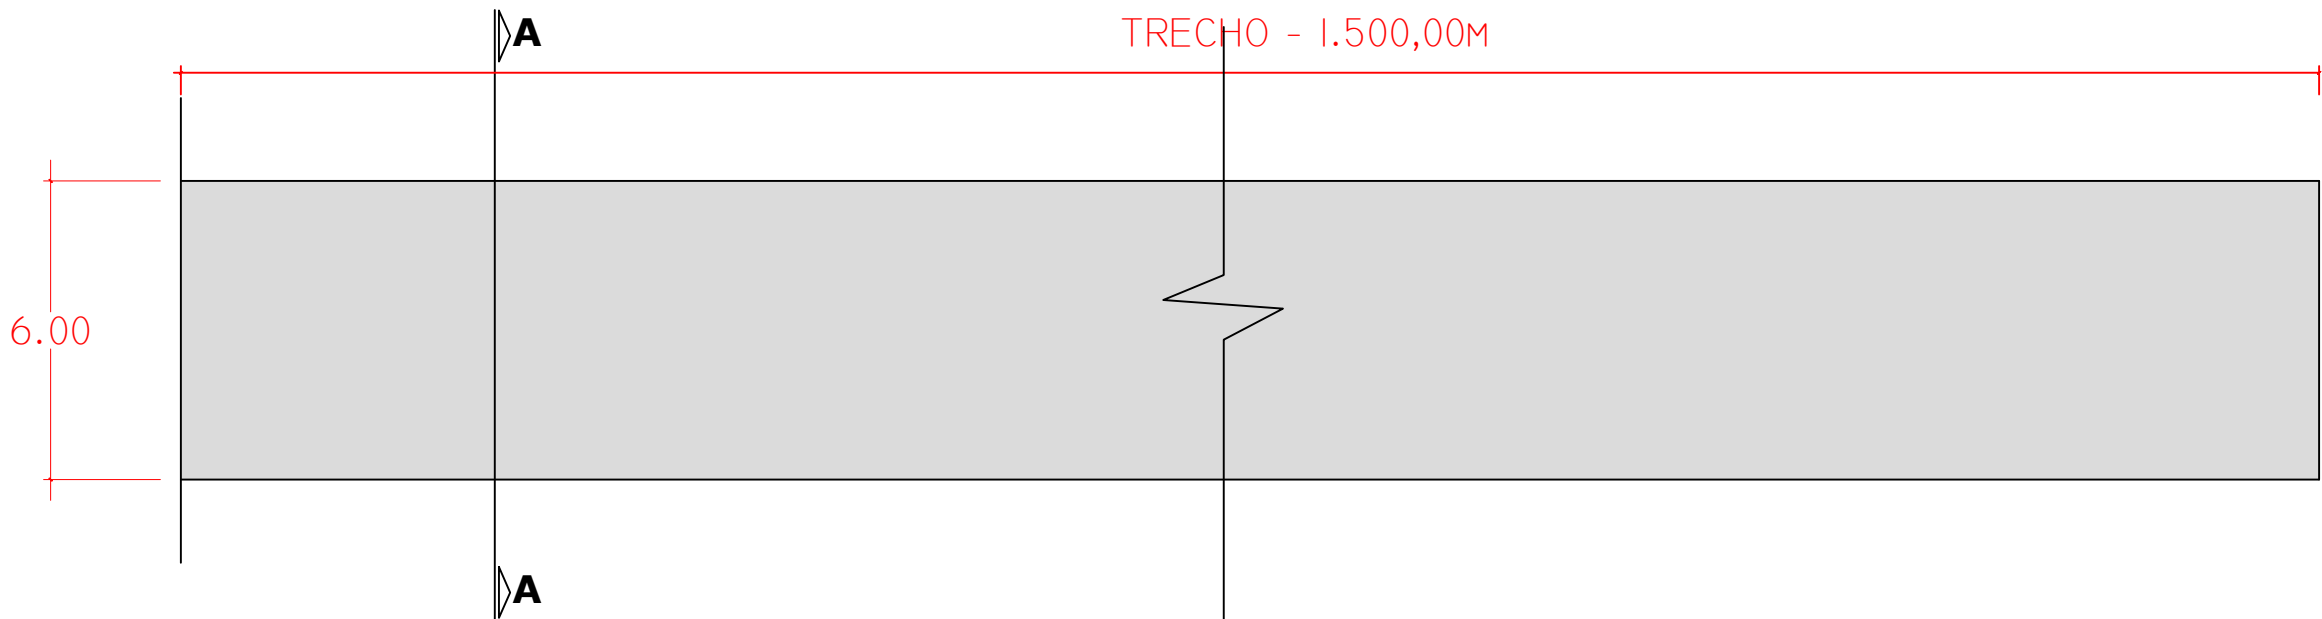


Planta Baixa Trecho
Sem escala

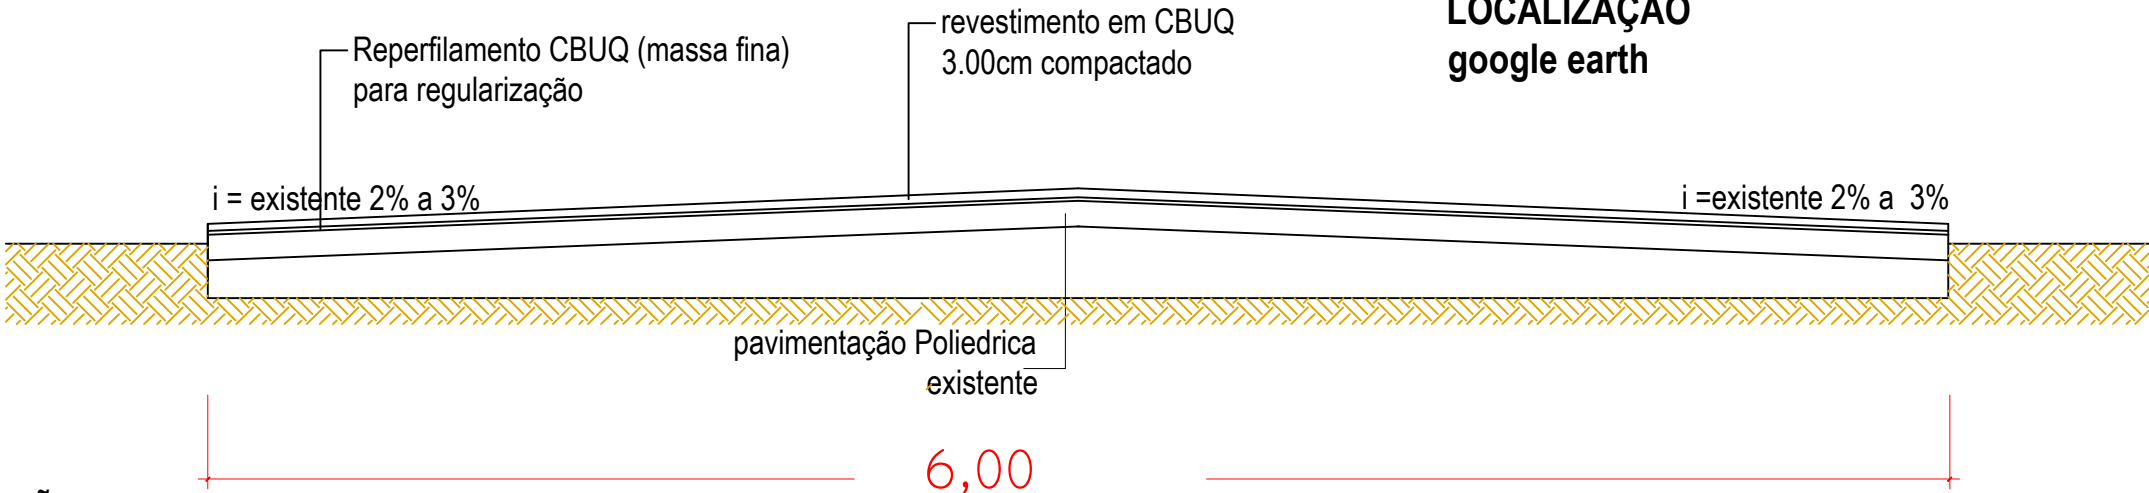

SEÇÃO TRANSVERSAL DA RODOVIA
CORTE AA - Sem escala

LOCALIZAÇÃO
google earth

DETALHE SEÇÃO TRANSVERSAL

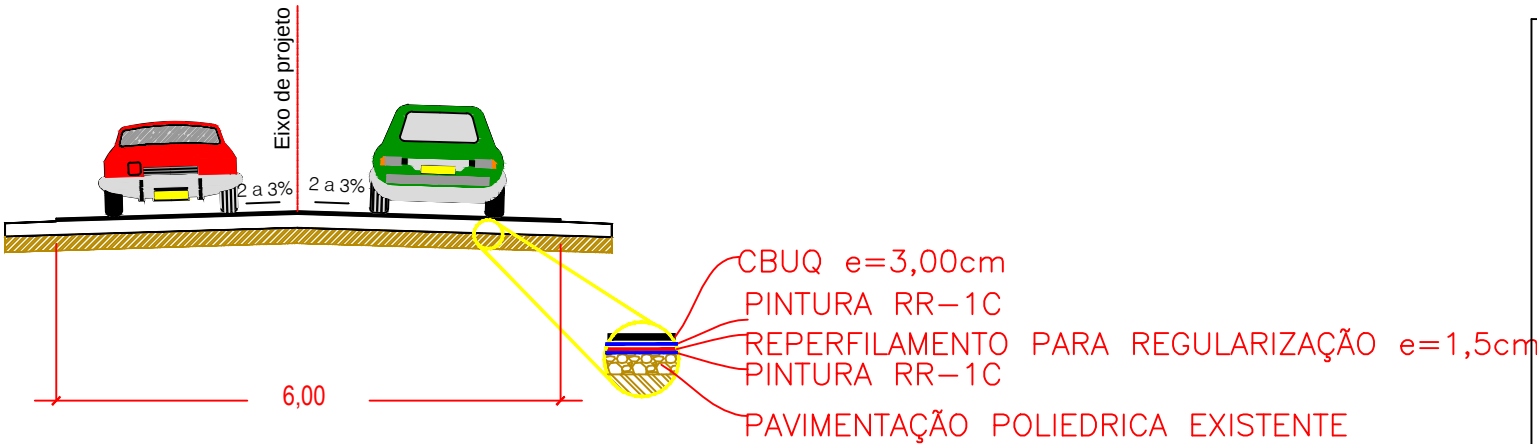

Obra:	RECAPEAMENTO ASFÁLTICO	FOLHA	01/03
Local:	ESTRADA MEDEIROS	Data:	OUTUBRO/2017
Proprietário:	PREFEITURA MUNICIPAL DE UBIRATÃ	Escala:	INDICADA
Áreas:	Reperfilamento Recape	Desenho:	EDUARDO MANFÉ
	9.000m² 9.000m²	Projeto nº:	
Projeto:	Engº Civil Eduardo Felipe Manfê CREA Pr 135944/D	ART Nº	