PRODUCED BY AN AUTODESK EDUCATIONAL PRODUCT

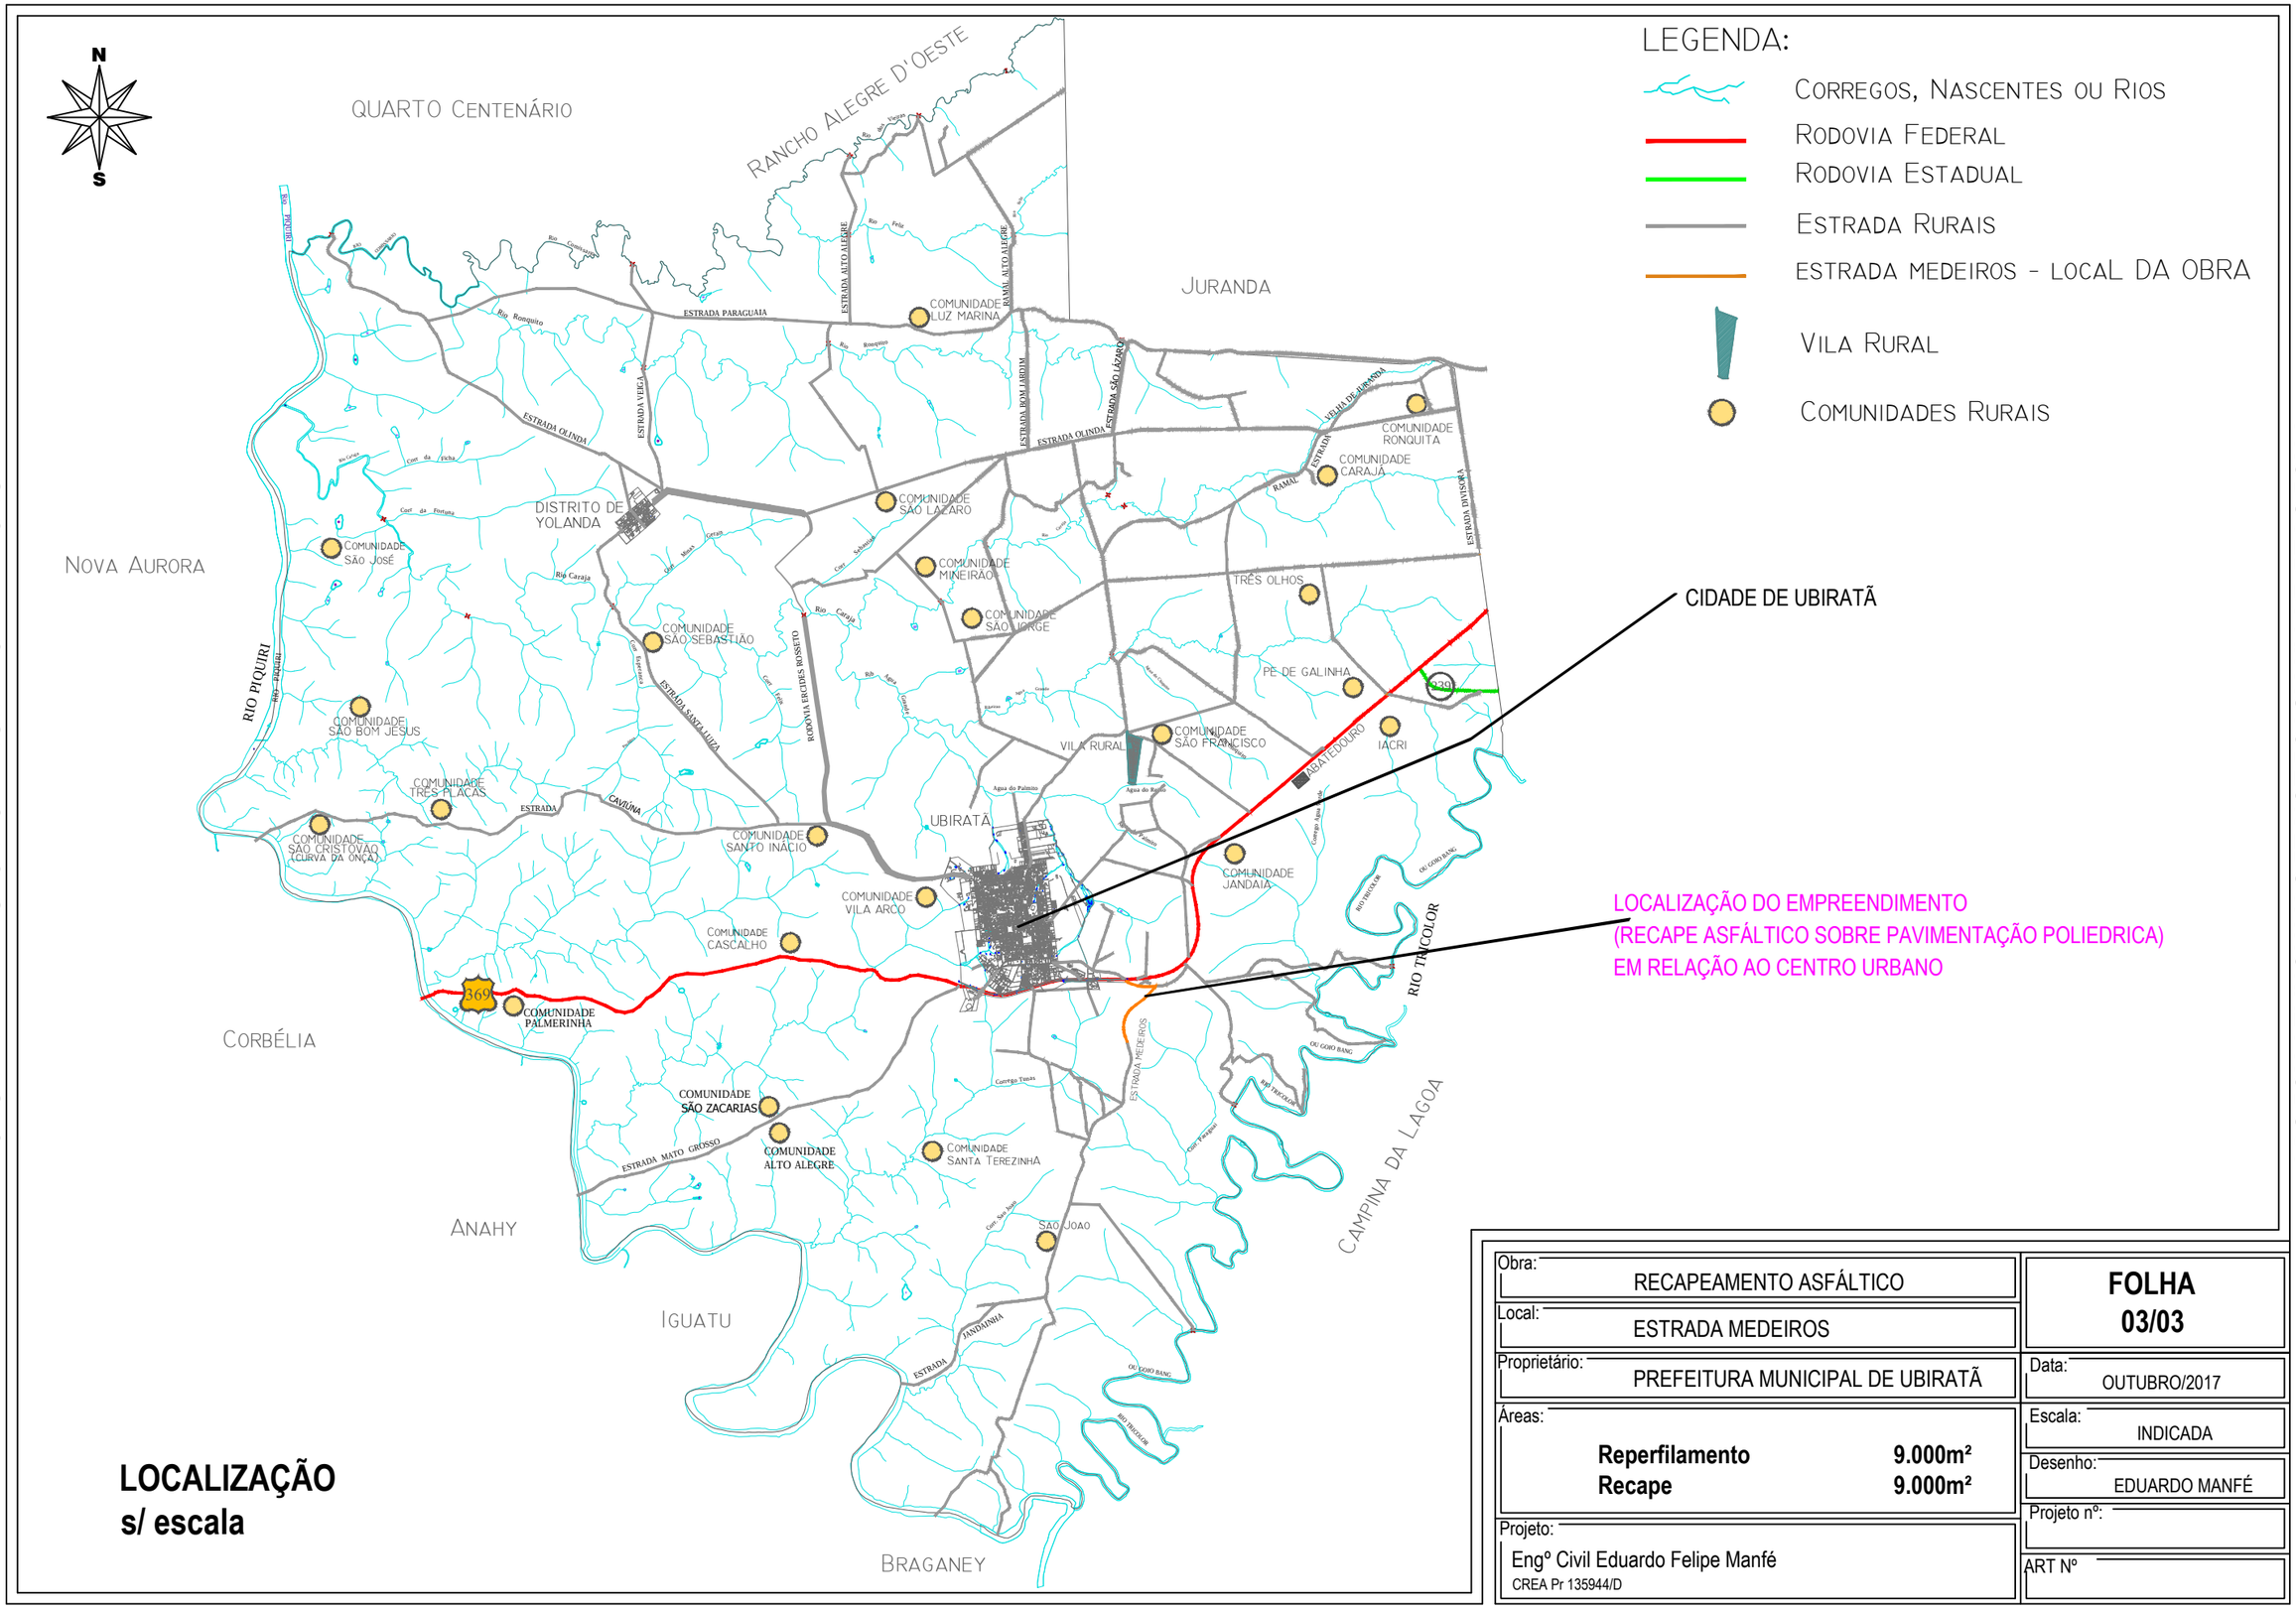

LOCALIZAÇÃO
s/ escala

Obra: RECAPEAMENTO ASFÁLTICO	**FOLHA 03/03**
Local: ESTRADA MEDEIROS	
Proprietário: PREFEITURA MUNICIPAL DE UBIRATÃ	Data: OUTUBRO/2017
Áreas: **Reperfilamento 9.000m²** **Recape 9.000m²**	Escala: INDICADA
	Desenho: EDUARDO MANFÉ
Projeto: Engº Civil Eduardo Felipe Manfé CREA Pr 135944/D	Projeto nº:
	ART Nº

PRODUCED BY AN AUTODESK EDUCATIONAL PRODUCT
PRODUCED BY AN AUTODESK EDUCATIONAL PRODUCT
PRODUCED BY AN AUTODESK EDUCATIONAL PRODUCT