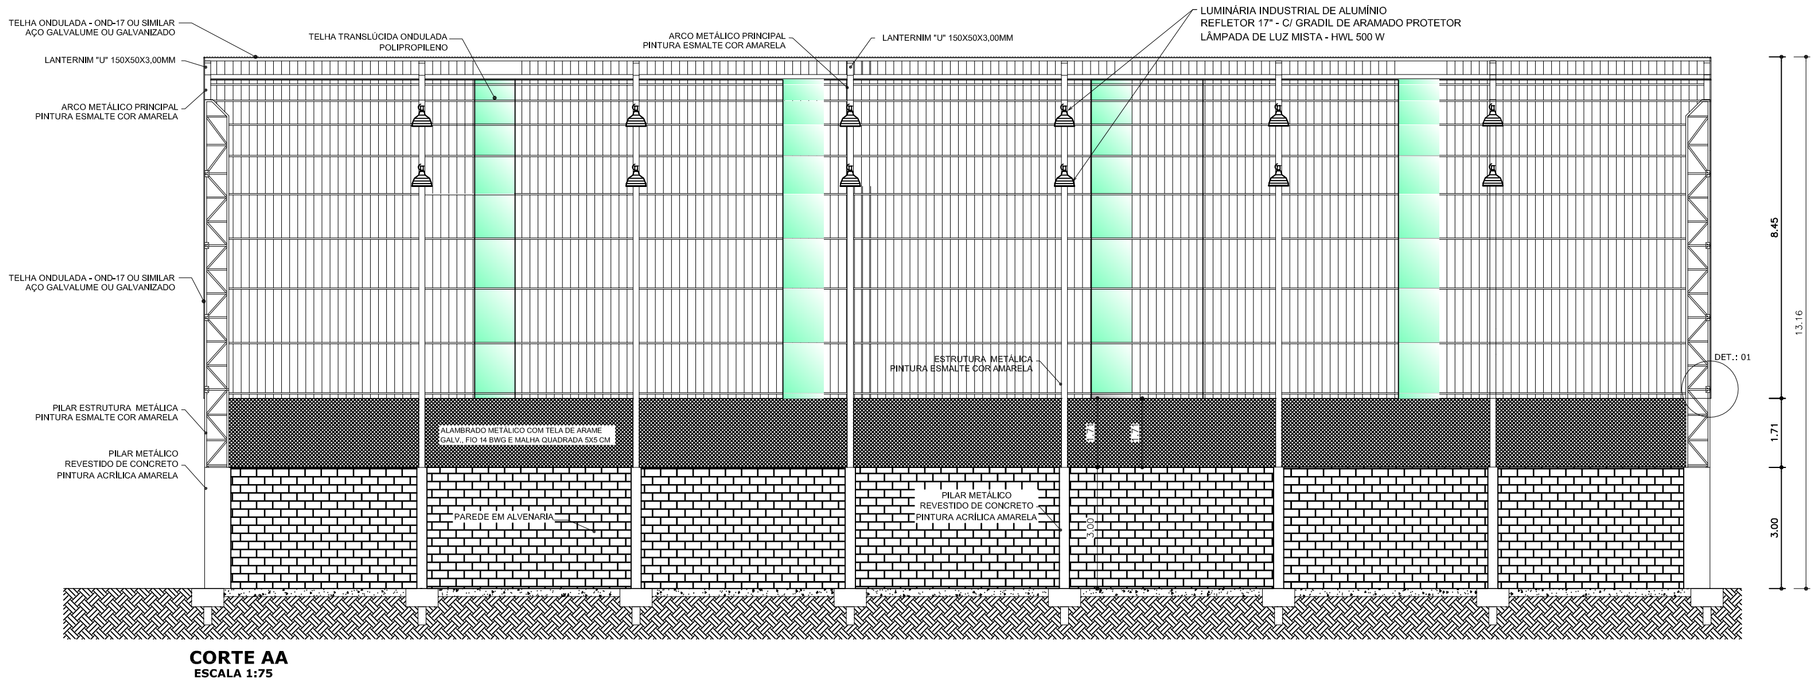

CORTE AA
ESCALA 1:75

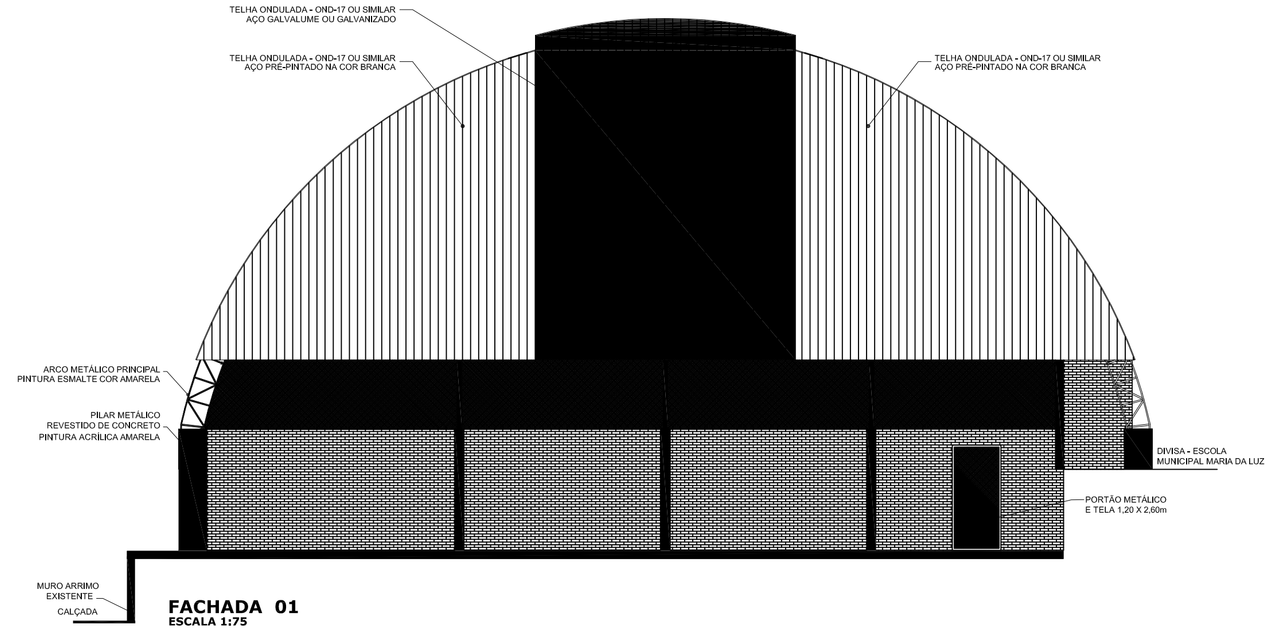

FACHADA 01
ESCALA 1:75

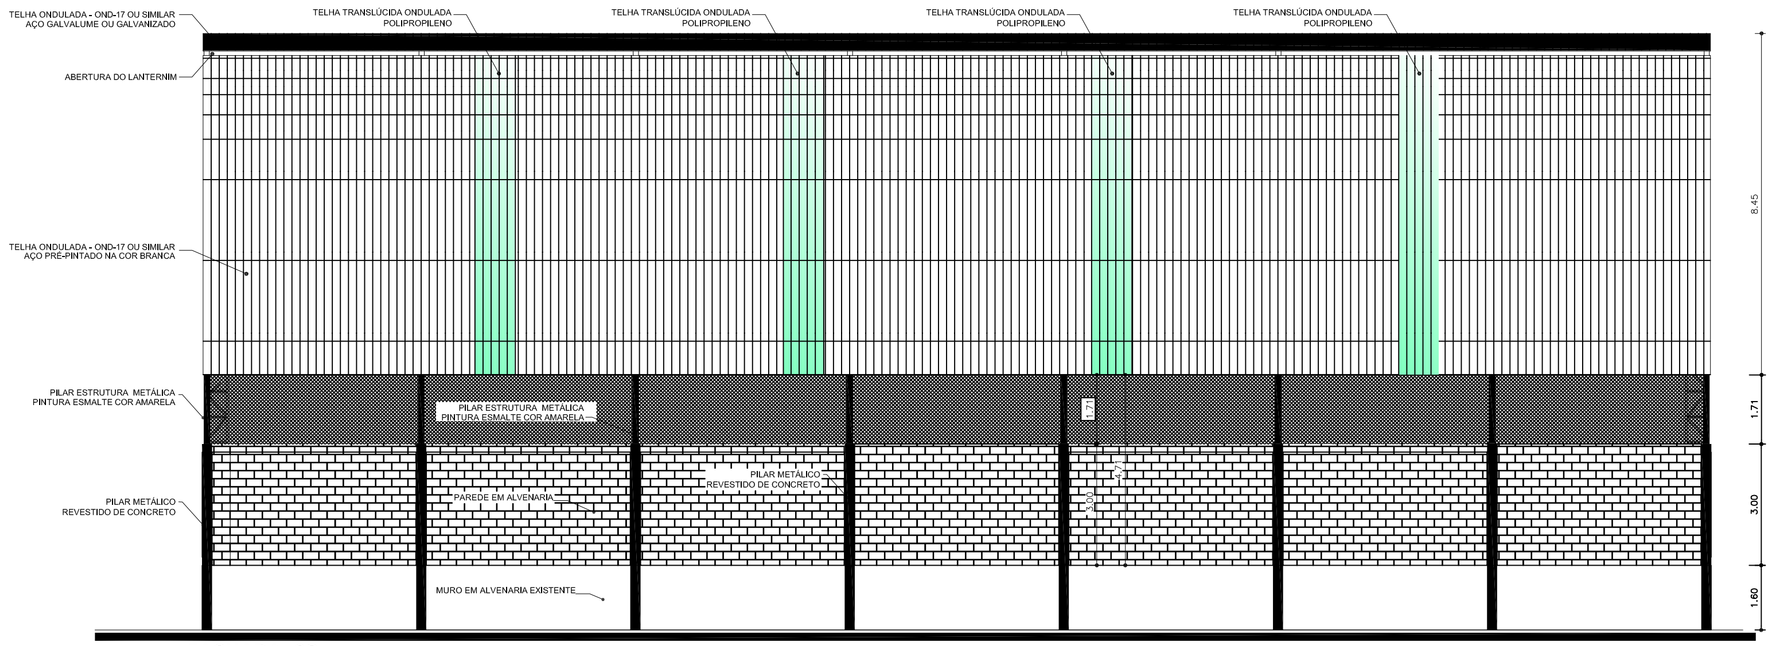

FACHADA 03
ESCALA 1:75

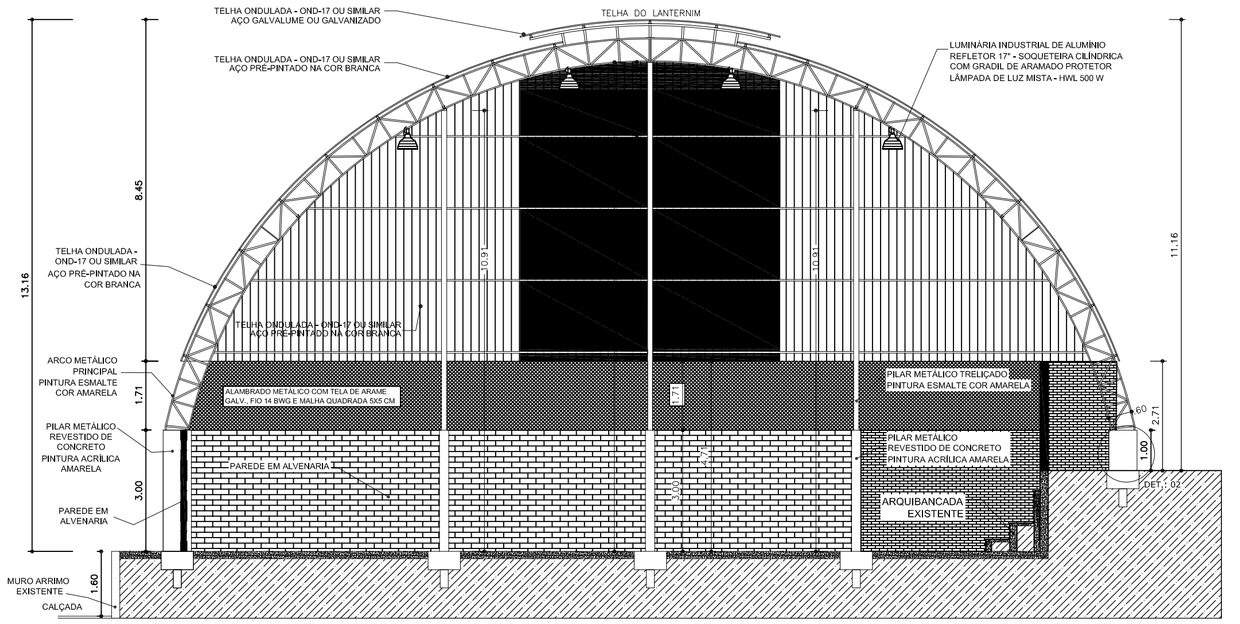

CORTE B-B
ESCALA 1:75

FACHADA 02
ESCALA 1:75

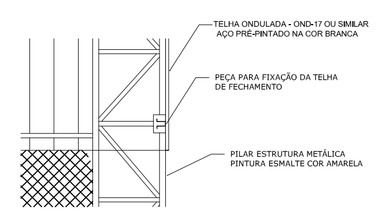

DETALHE 01
ESCALA 1:10

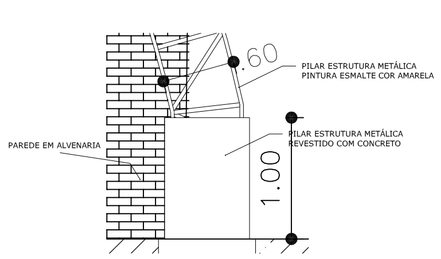

DETALHE 02
ESCALA 1:25

CARIMBOS

PREFEITURA MUNICIPAL DE IMBAÚ
SSU - SECRETARIA DE SERVIÇOS URBANO
DEPARTAMENTO DE SERVIÇOS URBANOS
ENGENHARIA

PROPRIETÁRIO: SECRETARIA DE EDUCAÇÃO	MUNICÍPIO: IMBAÚ
OBRA: COBERTURA DE QUADRA	
LOCAL: RUA JAGUATIRICA - VILA NICOLAU	TIPO: REFORMA/AMPLIAÇÃO
SANDRO DIAS BAPTISTA ENG. CIVIL - CREA-PR 30,690/D	PROJETO: **ARQUITETÔNICO**
LAUIR DE OLIVEIRA PREFEITO MUNICIPAL	DESENHO: **CORTE AA, CORTE BB, FACHADAS (01-02-03), DETALHES,**

LOGO CONTRATADA

PREFEITURA MUNICIPAL DE IMBAÚ
CNPJ 01.613.170/0001-72
CREA -
AV. FRANCISCO SIQUEIRA KORTZ, 471 - SÃO CRISTOVÃO
IMBAÚ/PR. - CEP: 84290-000
E-MAIL: @GMAIL.COM
TELEFONE: (42) 3276 8100

QUADRA COBERTA COM VESTIÁRIO - ARQUITETÔNICO
DATA: DEZEMBRO/2019
ESCALA DO DESENHO: INDICADA
ARQUIVO: QCOB-CD-ARQ_R01_NICOLAU

ARQ 02 03

REV. 00 - 02/12/2019