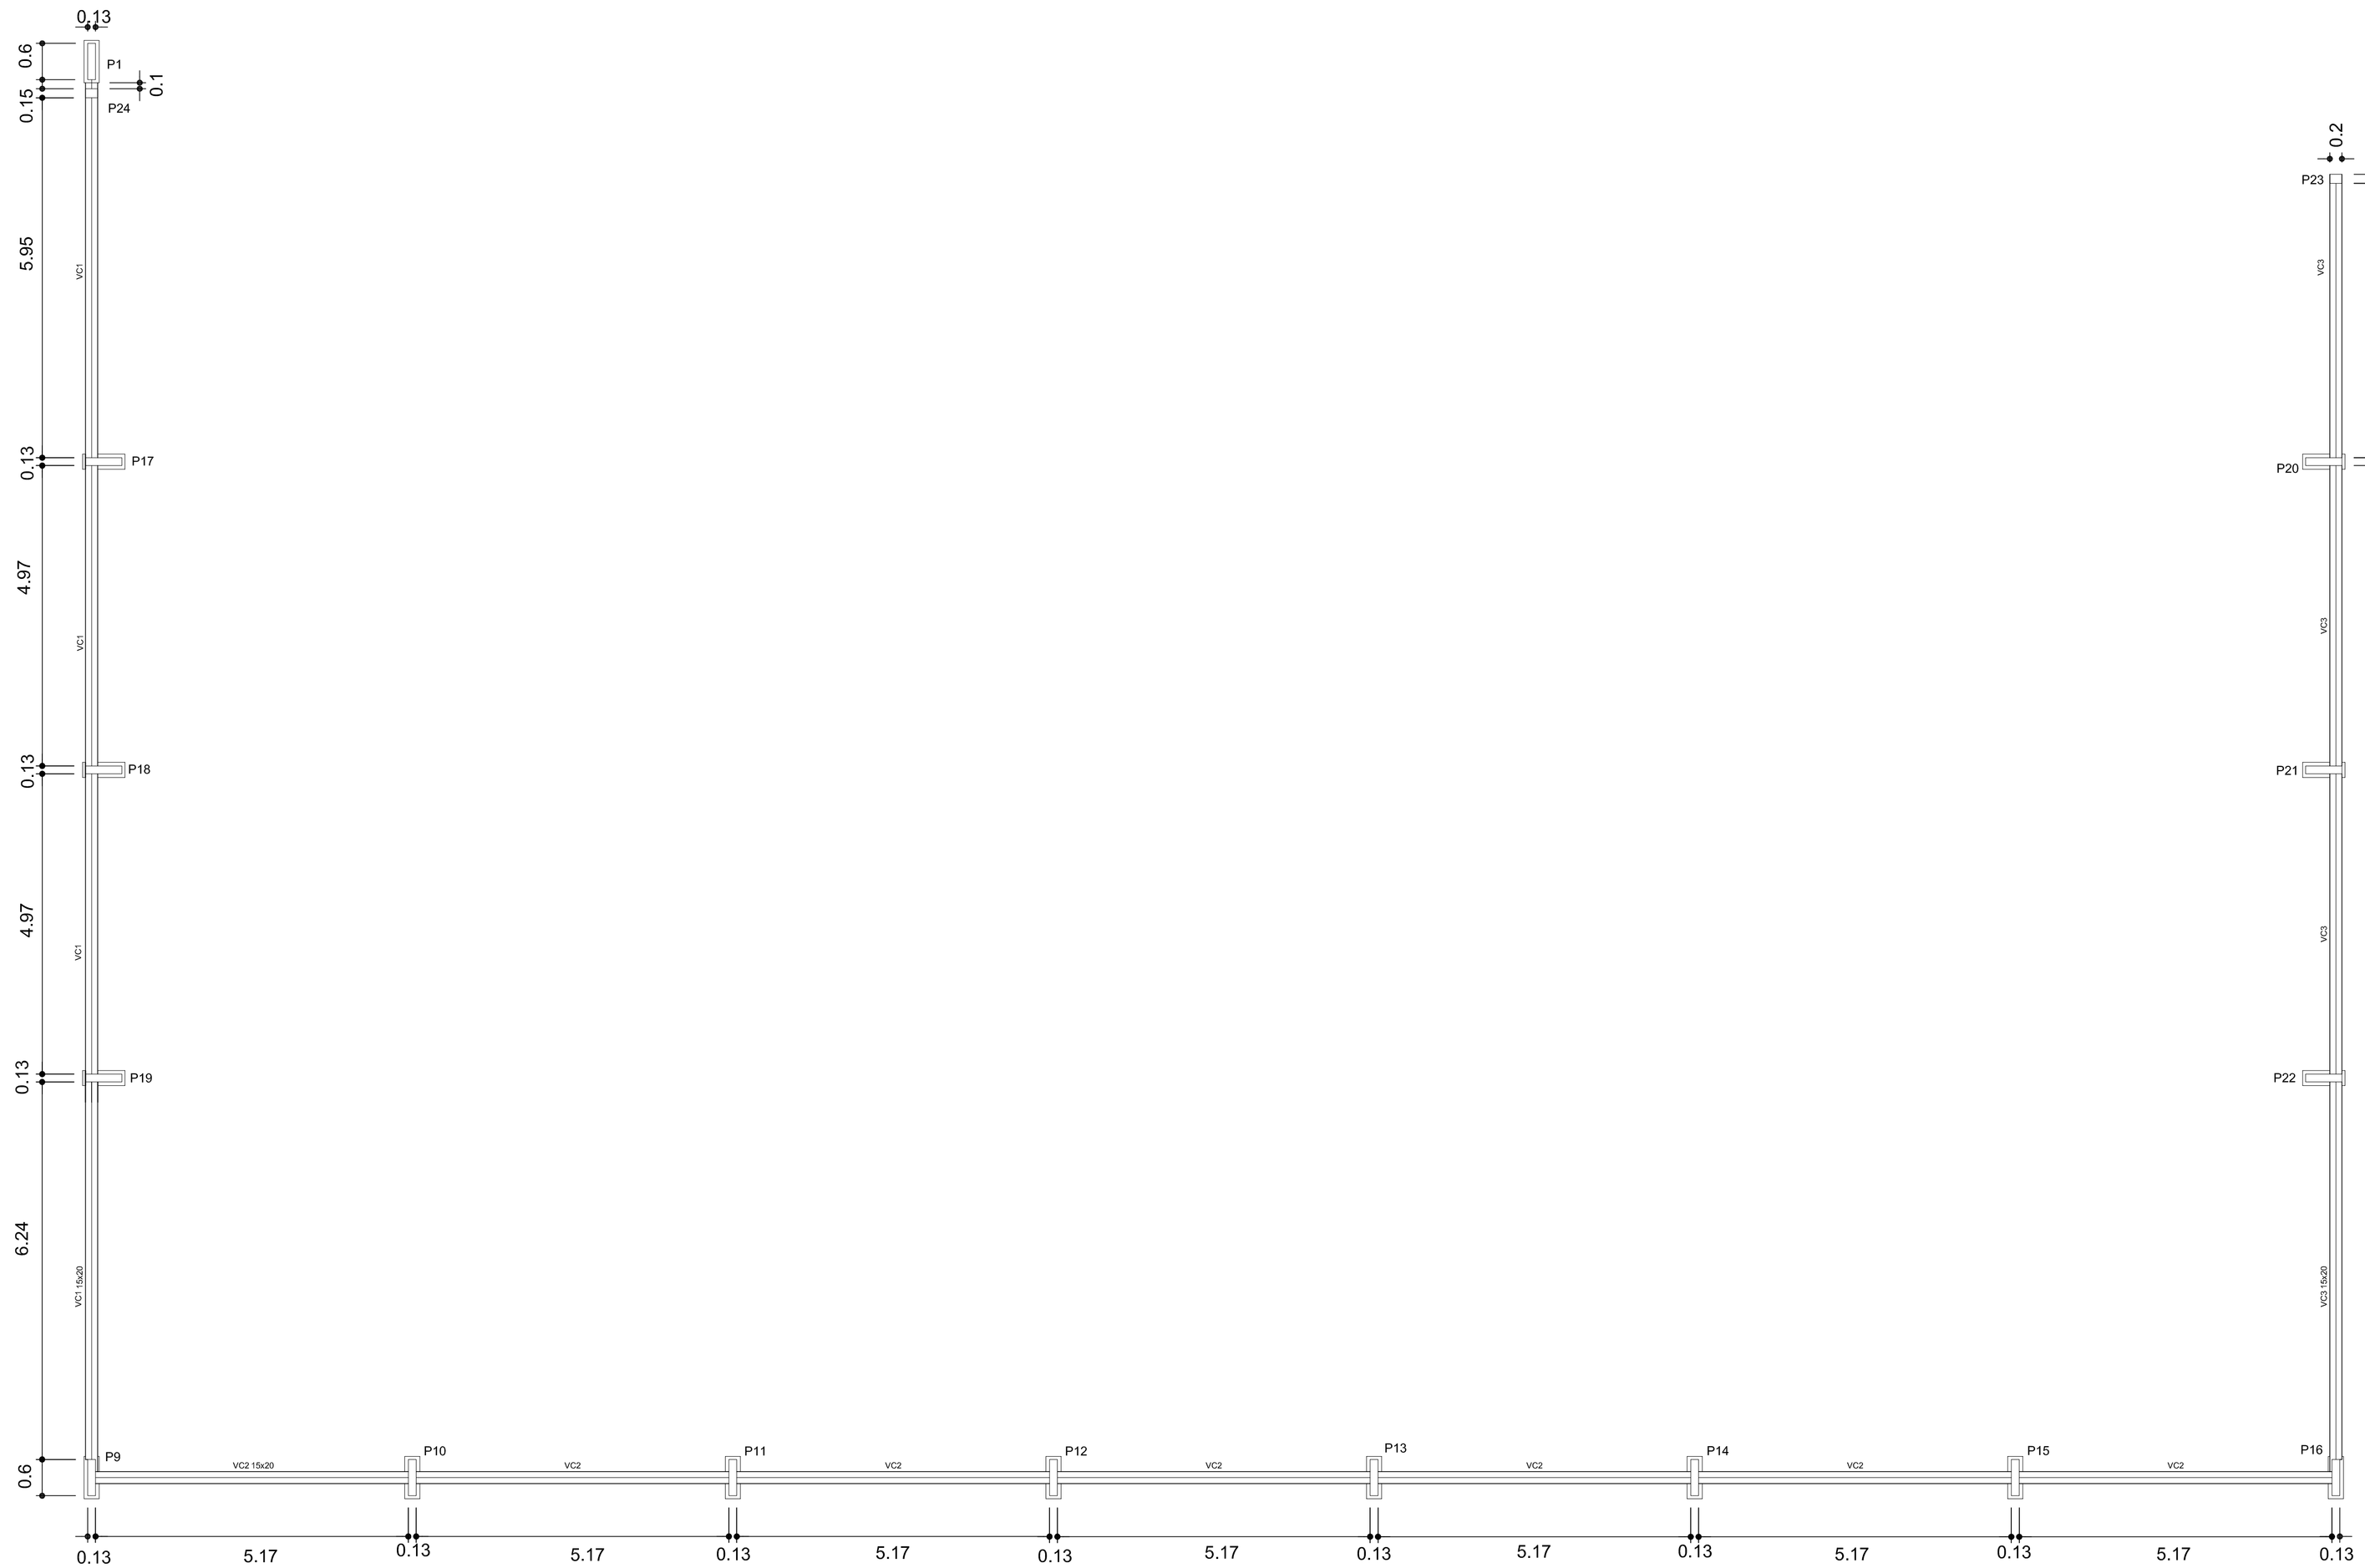

Forma das Vigas Cintas
escala 1:50

Vigas Cinta			
Nome	Seção (cm)	Elevação (cm)	Nível (cm)
VC1	15x20	0	3000
VC2	15x20	0	3000
VC3	15x20	0	3000

Caracteristicas dos materiais	
fck (kgf/cm²)	Ecs (kgf/cm²)
250	238000

CARIMBOS

PREFEITURA MUNICIPAL DE IMBAÚ
SSU - SECRETARIA DE SERVIÇOS URBANO
DEPARTAMENTO DE SERVIÇOS URBANOS
ENGENHARIA

PROPRIETÁRIO: SECRETARIA DE EDUCAÇÃO
MUNICÍPIO: IMBAÚ
OBRA: COBERTURA DE QUADRA
LOCAL: RUA JAGUATIRICA - VILA NICOLAU
TIPO: REFORMA/AMPLIAÇÃO

SANDRO DIAS BAPTISTA
ENG. CIVIL - CREA-PR 30.090/D

LAUIR DE OLIVEIRA
PREFEITO MUNICIPAL

PROJETO: **ESTRUTURAL**
REFERÊNCIA: **FUNDAÇÕES - PLANTA DAS CINTAS**

LOGO CONTRATADA

PREFEITURA MUNICIPAL DE IMBAÚ
CNPJ: 01.613.772/0001-72
CREA:
AV. FRANCISCO SIQUEIRA KORTZ, 471 - SÃO CRISTOVÃO
IMBAÚ/PR. - CEP: 84250-000
www.imbau.pr.gov.br
TELEFONE: (42) 3275.8100

DESENHO: QUADRA COBERTA COM VESTIÁRIO - ARQUITETÔNICO
DATA: DEZEMBRO/2016
ESCALA DO DESENHO: INDICADA
ARQUIVO: QCOB-QD-SFN 01_R01_NICOLAU

SFN 02 04