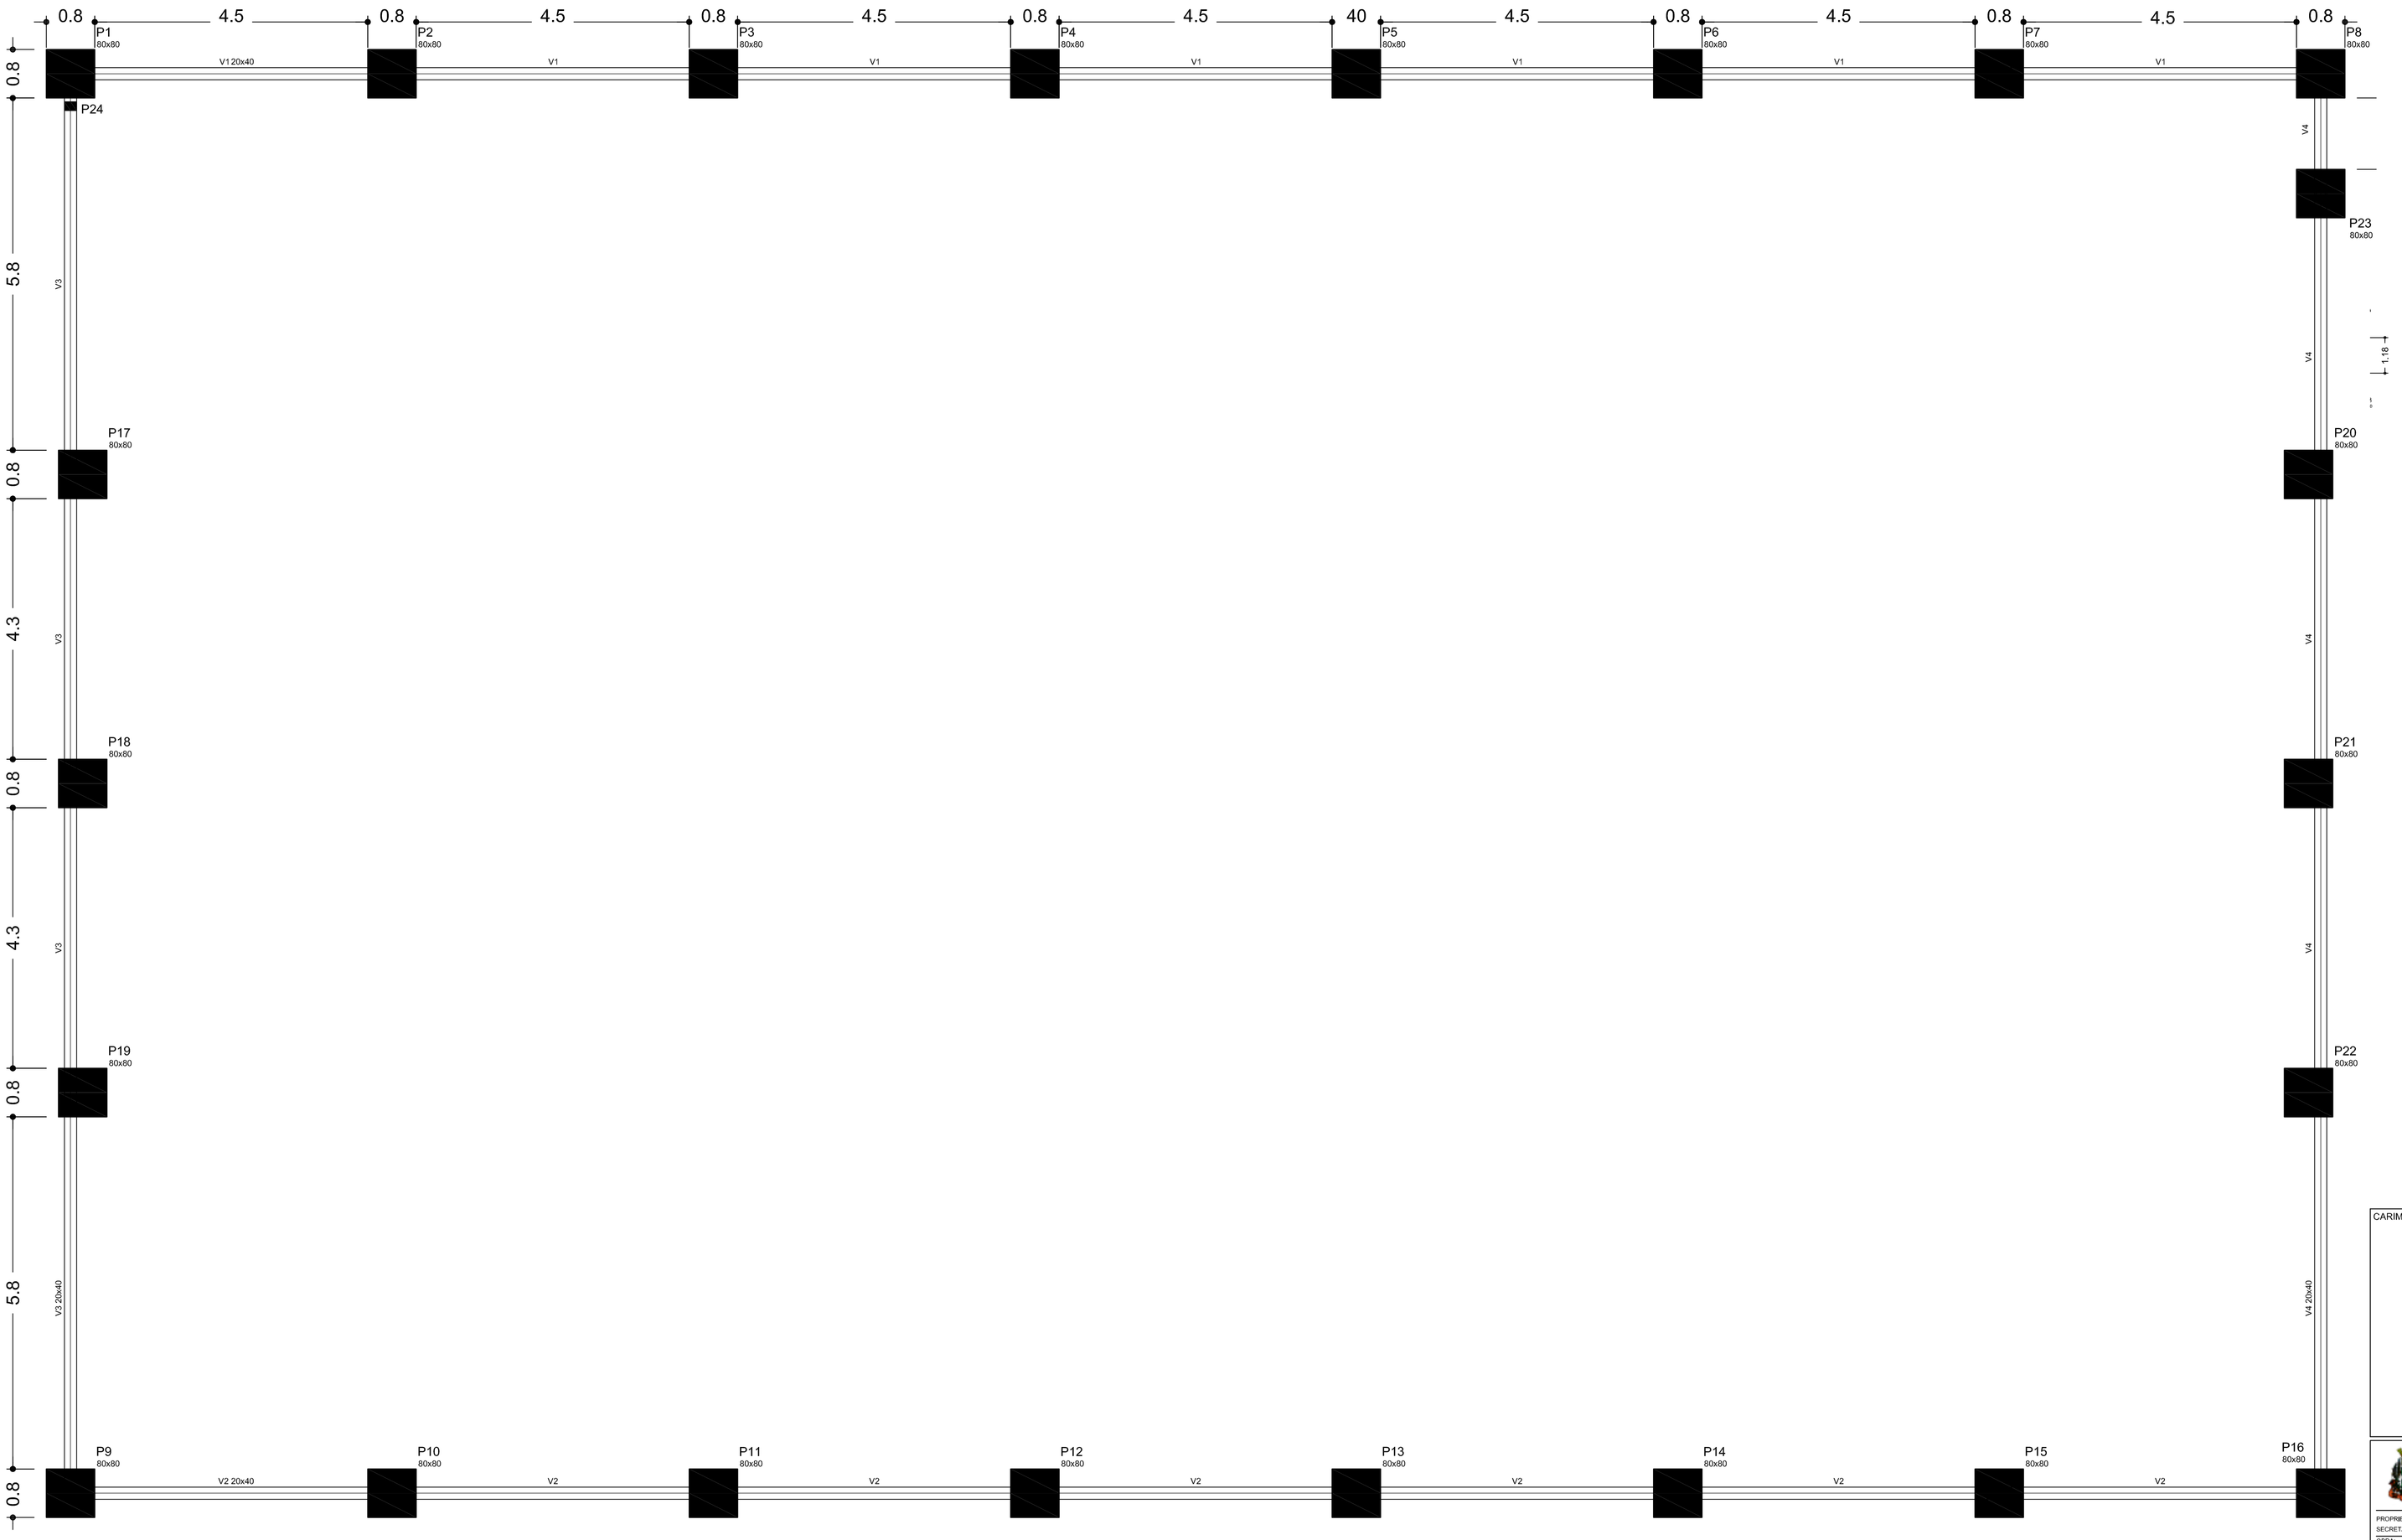

Forma do pavimento baldrame
escala 1:50

Vigas			
Nome	Seção (cm)	Elevação (cm)	Nível (cm)
V1	20x40	0	0
V2	20x40	0	0
V3	20x40	0	0
V4	20x40	0	0

Características dos materiais	
fck (kgf/cm²)	Ecs (kgf/cm²)
250	238000

CARIMBOS

PREFEITURA MUNICIPAL DE IMBAÚ
SSU - SECRETARIA DE SERVIÇOS URBANO
DEPARTAMENTO DE SERVIÇOS URBANOS
ENGENHARIA

PROPRIETÁRIO: SECRETARIA DE EDUCAÇÃO
MUNICÍPIO: IMBAÚ
OBRA: COBERTURA DE QUADRA
LOCAL: RUA JAGUATIRICA - VILA NICOLAU
TIPO: REFORMA/AMPLIAÇÃO

SANDRO DIAS BAPTISTA
ENG. CIVIL - CREA-PR 35.050/D

LAUIR DE OLIVEIRA
PREFEITO MUNICIPAL

PROJETO: **ESTRUTURAL**
REFERÊNCIA: **PLANTA DAS VIGAS CINTAS**

LOGO CONTRATADA

PREFEITURA MUNICIPAL DE IMBAÚ
CNPJ:01.613.770/0001-72
CREA :
AV. FRANCISCO SIQUEIRA KORTZ, 471 - SÃO CRISTOVÃO
IMBAÚ/PR - CEP: 84250-000
TELEFONE: (42) 3278,8100

DESENHO: QUADRA COBERTA COM VESTIÁRIO - ARQUITETO&CO
DATA: DEZEMBRO/2018
ESCALA DO DESENHO: INDICADA
ARQUIVO: QCOB-QD-SFN 01 R01 NICOLAU

SFN 03 04