


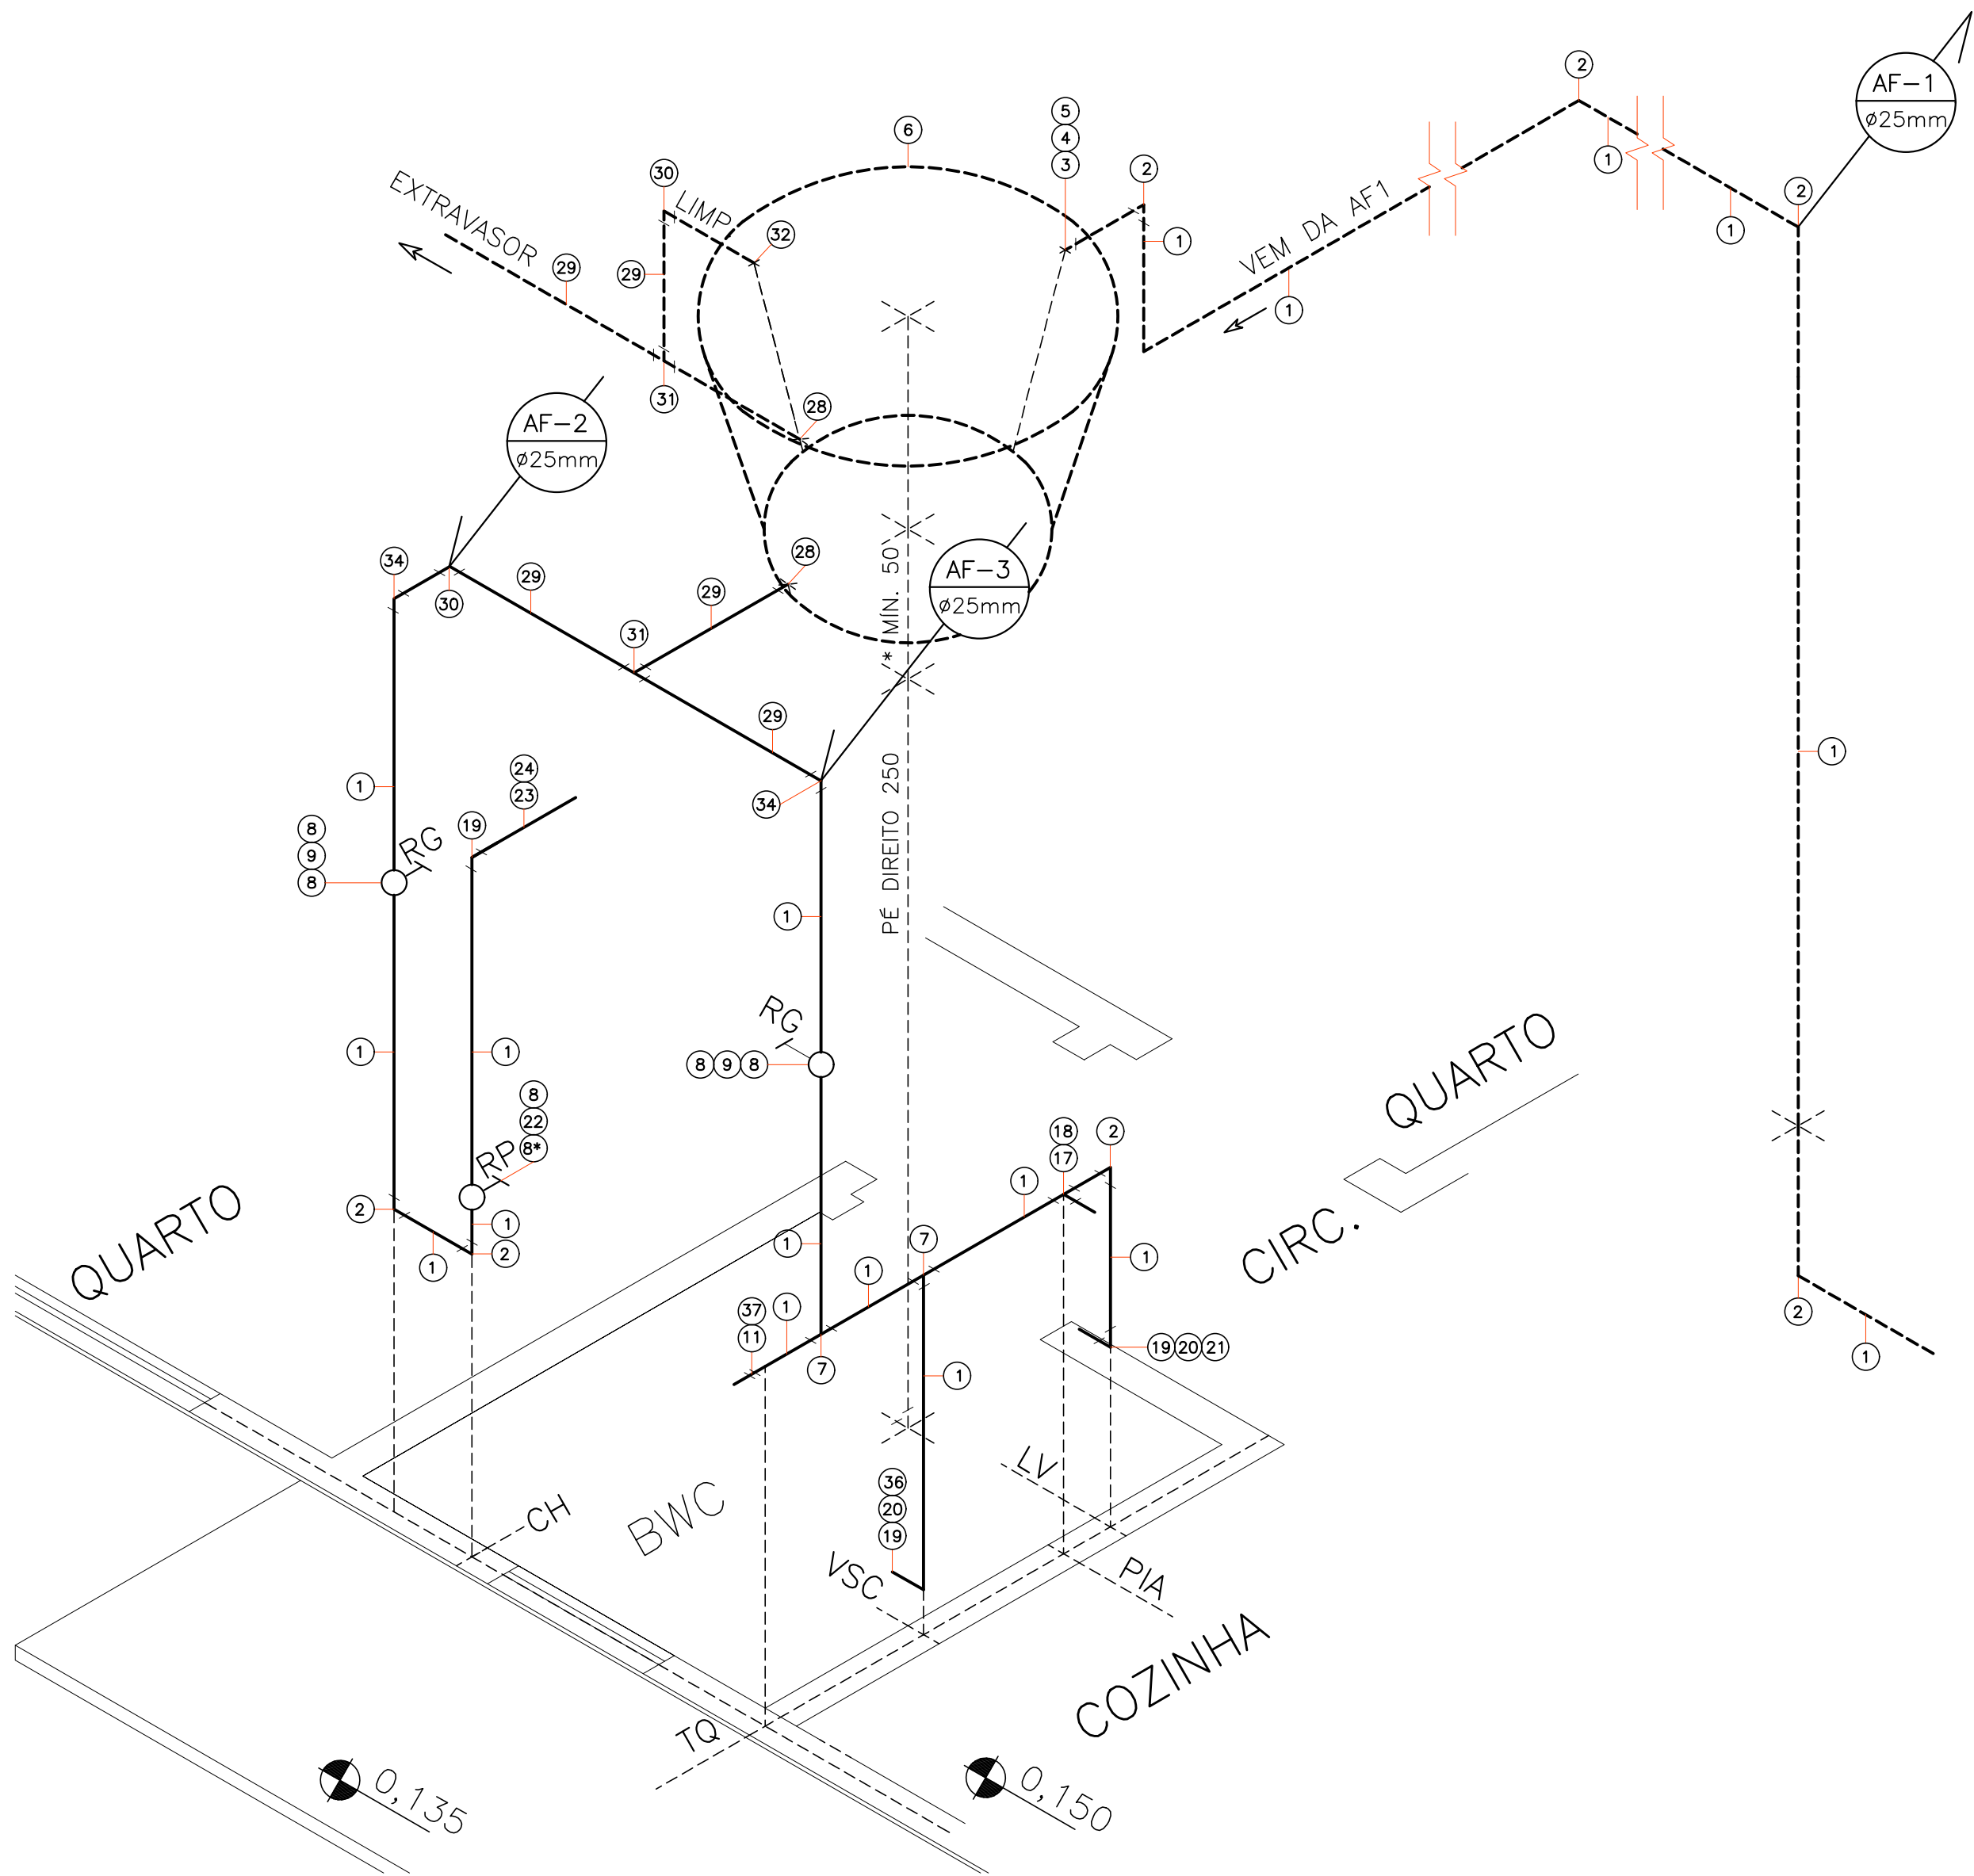


ESQUEMA ISOMÉTRICO – ÁGUA FRIA

ESCALA 1:20

NOTA: *ELEVAR CX. ÁGUA O MÁXIMO POSSÍVEL.


LEGENDA:

- TUBULAÇÃO ÁGUA FRIA – PVC – ENTRADA E DISTRIBUIÇÃO
- TUBULAÇÃO ÁGUA FRIA – PVC – PAREDES

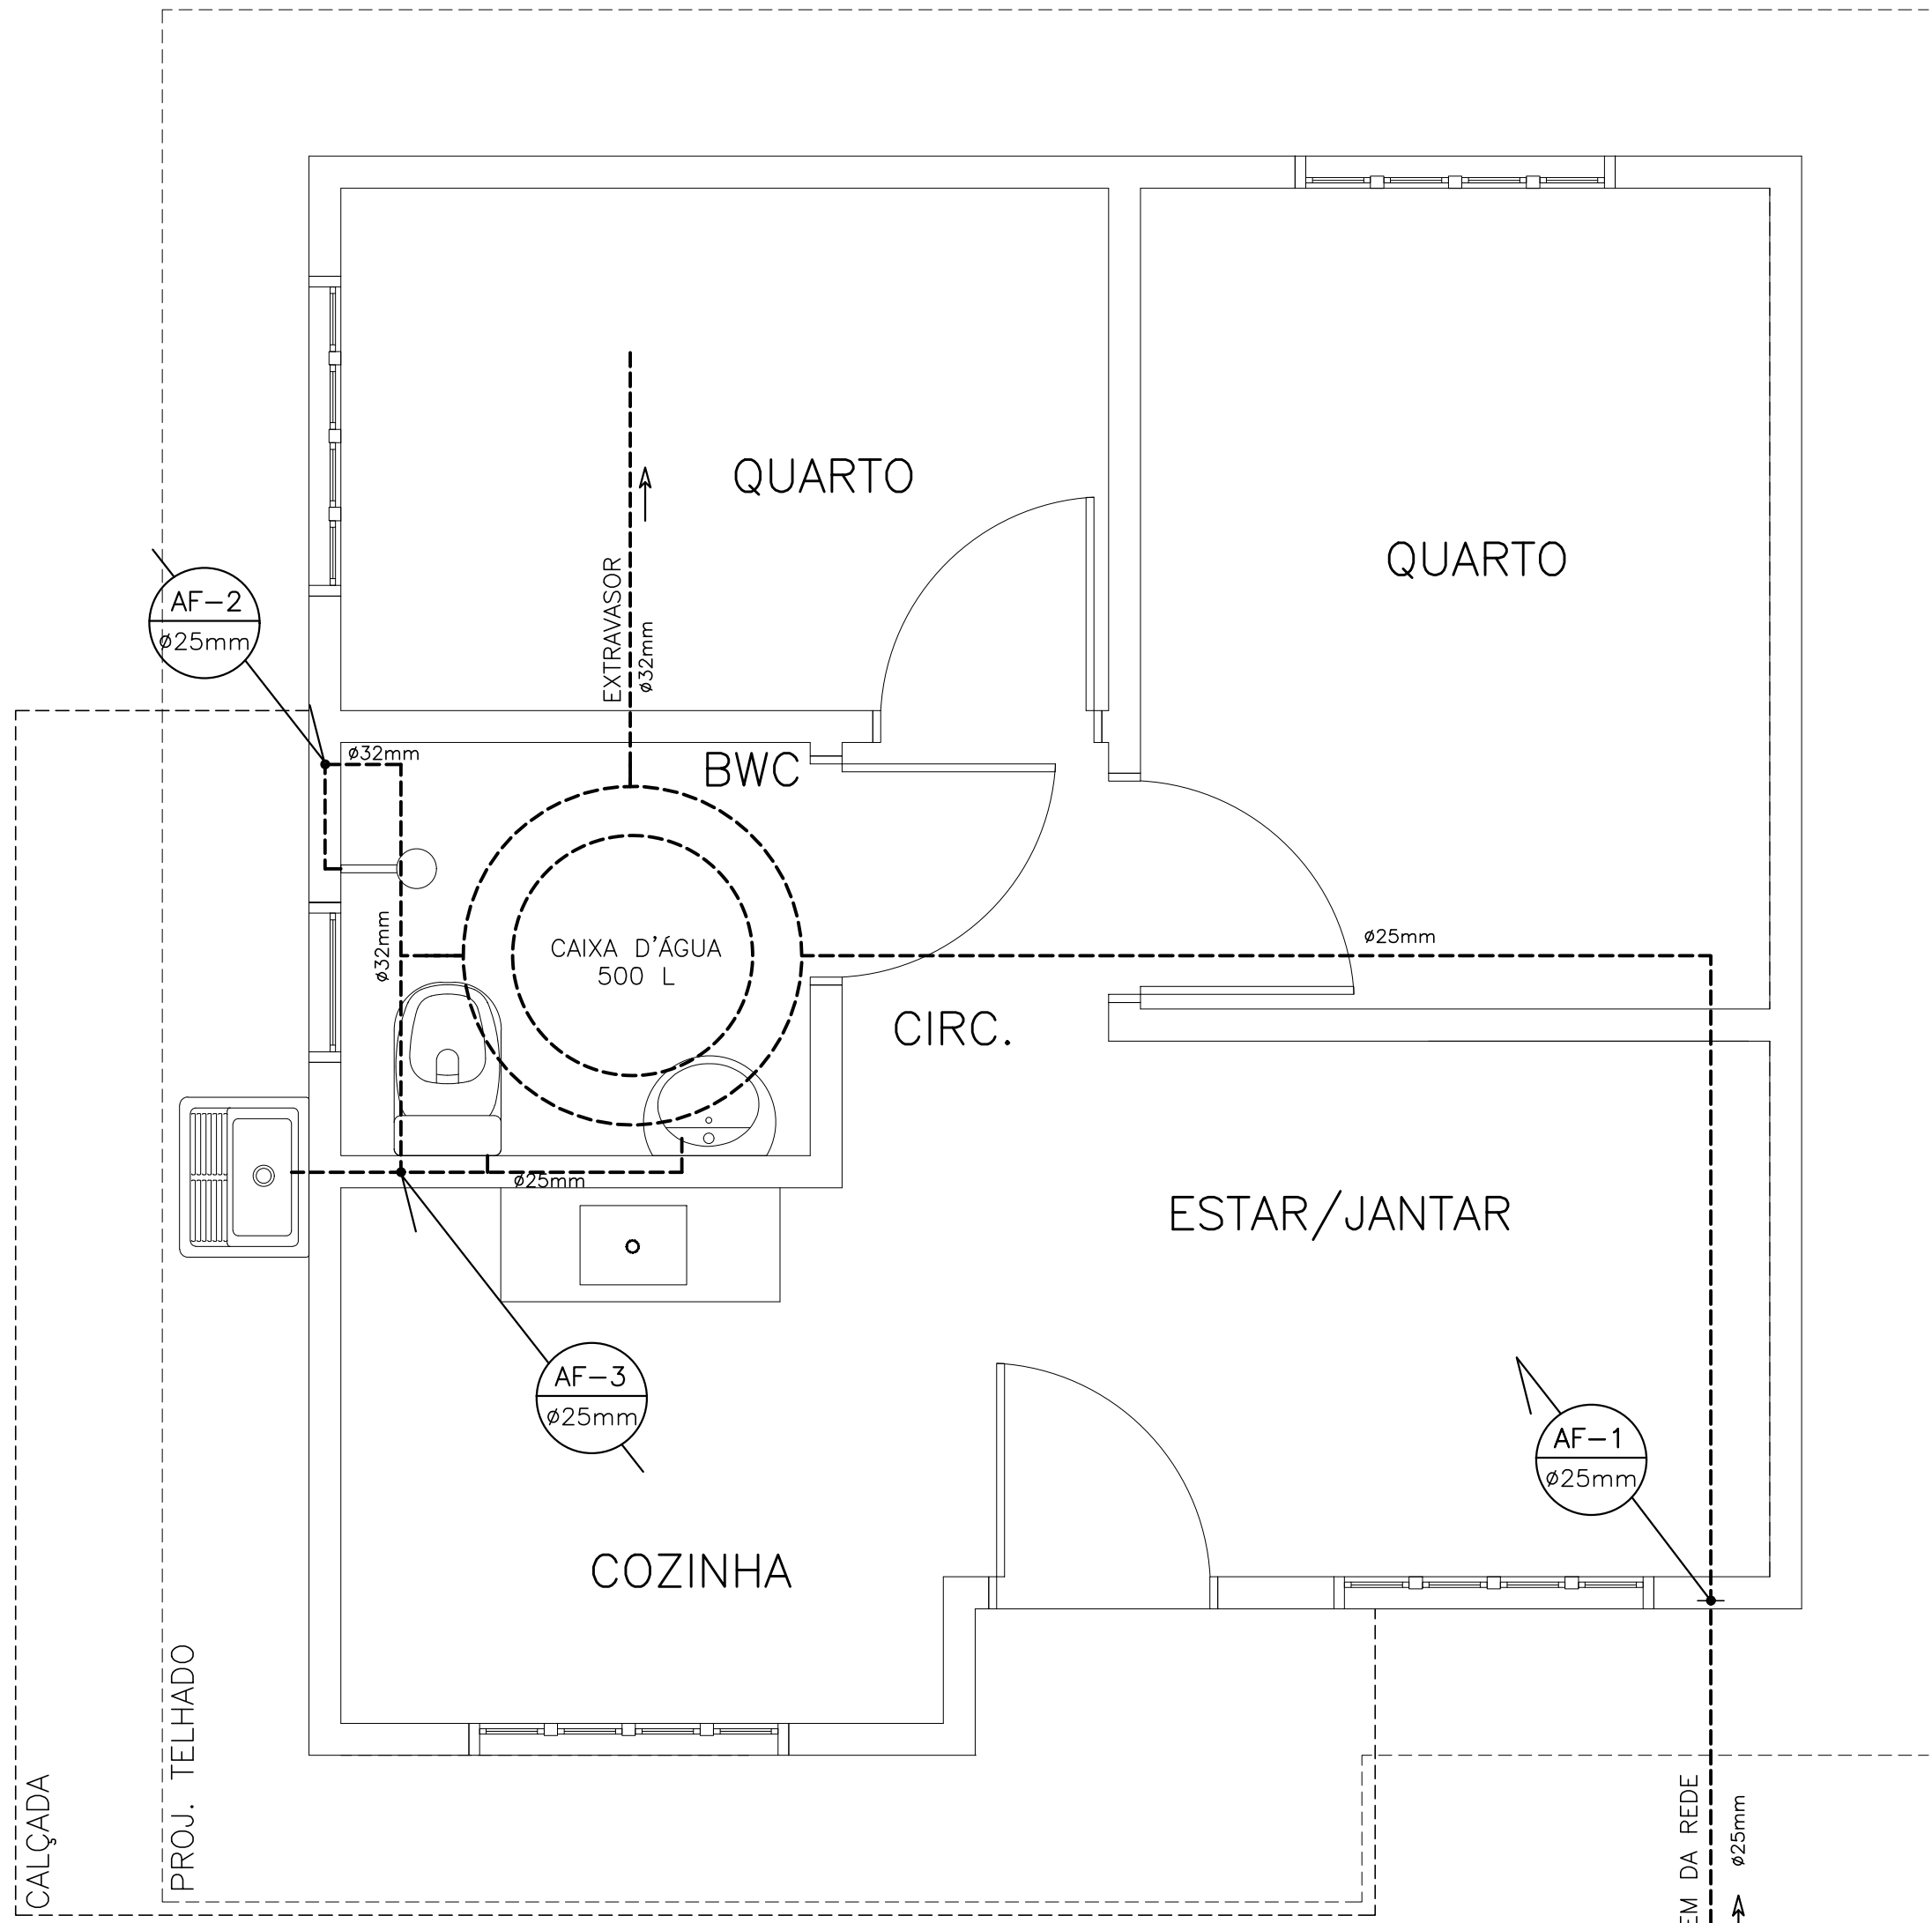

PLANTA – ÁGUA FRIA

ESCALA 1:20

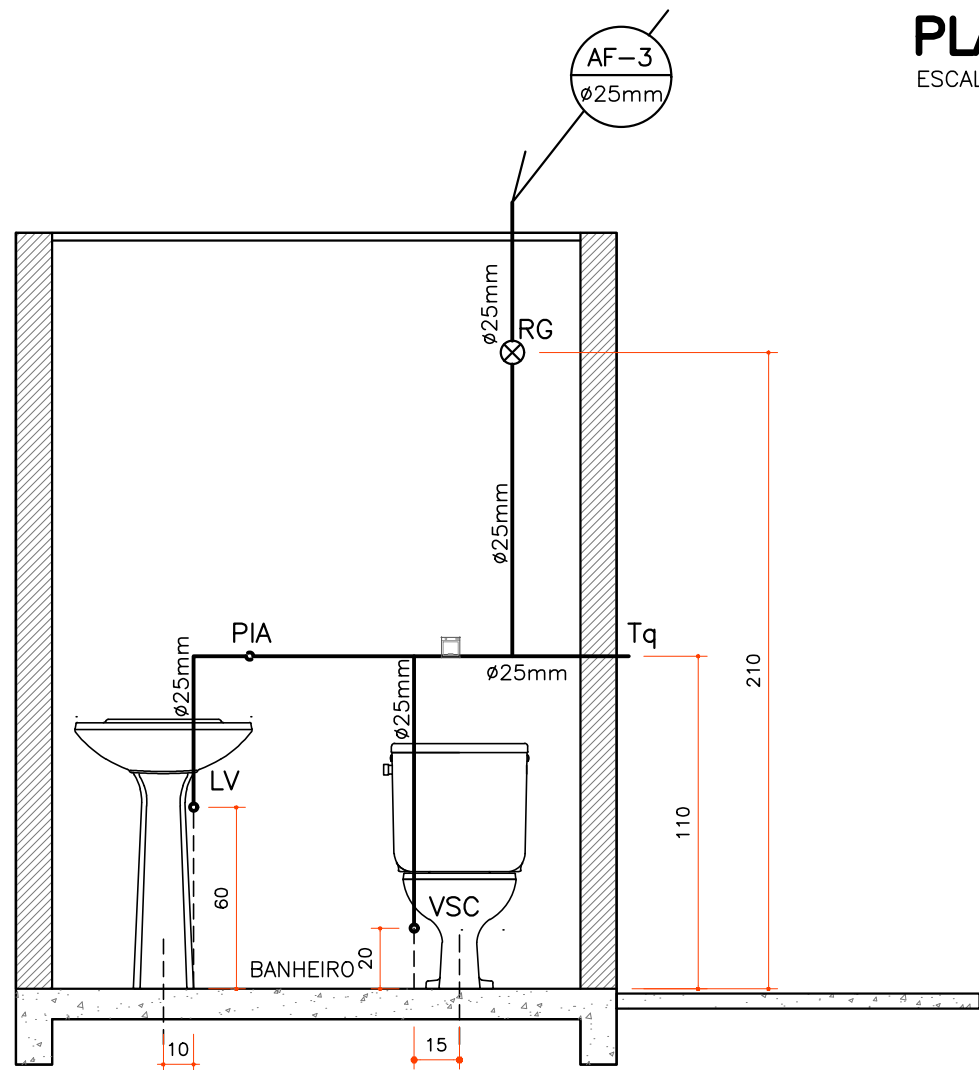

VISTA – BANHEIRO

ESCALA: 1:25

CONVENÇÕES				ESPECIFICAÇÕES - ÁGUA FRIA				ESPECIFICAÇÕES - ESGOTO			
AF	PRUMADA DE ÁGUA FRIA	1	TUBO PVC SOLDÁVEL Ø 25mm	13	TUBO PVC SOLDÁVEL Ø 50mm	26	JOELHO 90° SOLDÁVEL E COM BUCHA DE LATÃO Ø 25mmX3/4"	A	CJTO VÁLVULA E SIFÃO FLEXÍVEL	O	TÊ PVC Ø 50mm
CG	CAIXA DE GORDURA	2	JOELHO 90° PVC SOLDÁVEL Ø 25mm	14	JOELHO DE REDUÇÃO 90° PVC SOLD. Ø 50x40mm	27	VASO SANITÁRIO	P	Ø 3/4"x40mm	P	TERMINAL VENTILAÇÃO PVC Ø50mm
CH	CHUVEIRO	3	ADAPTADOR P/ CAIXA D'ÁGUA C/ REGISTRO Ø 25mm	15	PROLONGADOR P/ VASO SANITÁRIO Ø 40mm	28	ADAPTADOR P/ CAIXA D'ÁGUA C/ REGISTRO Ø 32mm	B	JOELHO 90° PVC Ø 40mm	Q	JUNÇÃO SIMPLES PVC Ø100X50mm
C/CP	CAIXA DE INSPEÇÃO / PASSAGEM	4	LUVA COM ROSCA PVC Ø 25mmX3/4"	16	SPUD OU BOLSA DE LGAÇÃO Ø 38mm (CONFORME	29	TUBO PVC SOLDÁVEL Ø 32mm	C	TUBO PVC Ø 40mm	R	CAP PVC Ø 40mm
LV	LAVATÓRIO	5	TORNEIRA BOIA PVC Ø 3/4"	17	MODELO DE VASO SANITÁRIO UTILIZADO)	30	JOELHO 90° PVC SOLDÁVEL Ø 32mm	D	JOELHO 45° PVC Ø 40mm		
ML	MÁQUINA DE LAVAR	6	RESERVATÓRIO 500 L	18	TÊ SOLDÁVEL E C/ BUCHA LATÃO NA BOLSA	31	TÊ PVC SOLDÁVEL Ø 32mm	E	CX. SIFONADA PVC Ø100x100x50mm		
PIA	PIA DE COZINHA	7	TÊ PVC SOLDÁVEL Ø 25mm	19	CENTRAL Ø25mmX3/4"	32	ADAPTADOR PVC SOLDÁVEL C/ FLANGE FIXA P/	F	CJTO VÁLVULA E SIFÃO FLEXÍVEL		
RG	REGISTRO DE GAVETA	8	ADAPTADOR PVC SOLDÁVEL CURTO COM BOLSA E	20	TORNEIRA METÁLICA DE PAREDE LONGA Ø 3/4"	33	CAIXA D'ÁGUA Ø 32mmX11"	G	Ø 1.1/2"x40mm		
RP	REGISTRO DE PRESSÃO		ROSCA P/ REGISTRO Ø 25mmX3/4"	21	JOELHO 90° SOLD. C/ BUCHA DE LATÃO Ø25mmX1/2"	34	TÊ DE REDUÇÃO PVC SOLDÁVEL Ø 32x25mm	H	CURVA 90° PVC CURTA Ø 100mm		
TQ	TANQUE	8*	SERÁ USADO LUVA OU ADAPTADOR DE ACORDO COM	22	ENGATE PVC FLEXÍVEL COM TERMINAIS Ø 1/2"	35	JOELHO 90° DE REDUÇÃO PVC SOLD. Ø 32x25mm	I	TUBO PVC Ø 100mm		
VS	VASO SANITÁRIO		O REGISTRO DE PRESSÃO UTILIZADO	23	TORNEIRA METÁLICA PARA LAVATÓRIO Ø 1/2"	36	JOELHO 45° PVC SOLD. Ø 25mm	J	BUCHA DE REDUÇÃO PVC Ø90x40mm		
VSC	VASO SANITÁRIO (CX ACOPLADA)	9	REGISTRO DE GAVETA Fo.Go. Ø 3/4"	24	REGISTRO DE PRESSÃO Fo.Go. Ø 3/4"	37	VASO SANITÁRIO COM CAIXA ACOPLADA	L	CURVA 90° PVC LONGA Ø 75mm	OBS:	UTILIZAR A INCLINAÇÃO DE 3% PARA
		10	UNIÃO PVC SOLDÁVEL Ø 25mm	25	HASTE PARA CHUVEIRO METÁLICA Ø 1/2"		TORNEIRA TANQUE COM SAÍDA PARA MÁQUINA DE LAVAR Ø3/4"	M	TUBO PVC Ø 50mm		TODAS AS TUBULAÇÕES DE ESGOTO.
		11	LUVA SOLD. E C/ BUCHA DE LATÃO Ø 25mmX3/4"		CHUVEIRO ELÉTRICO DE PLÁSTICO		OBS: TODAS AS TORNEIRAS DEVERÃO SER METÁLICAS E COM ACIONA-	N	JOELHO 45° PVC Ø 50mm		A CAPACIDADE MÍNIMA DA CG DEVERÁ
		12	CAIXA DE DESCARGA DE EMBUTIR 9L		TORNEIRA DE PAREDE CURTA E COM BICO Ø 3/4"		MENTO POR ALAVANCA OU CRUZETA.		JOELHO 90° PVC Ø 50mm		



Companhia de Habitação do Paraná

HID
01 02

R
03

MORAR BEM PARANÁ

MBP FCP 32
31,89m²
HABITAÇÃO ISOLADA

PROJETO HIDROSSANITÁRIO
ÁGUA FRIA
PLANTA, ESQ. ISOMÉTRICO, DETALHES

autor projeto R. MANTOVANI	autor desenho EM DVIE
escala INDICADA	data de criação 05/10/2015
nome do arquivo HID_FCP_MBP_32_R03.dwg	
HISTÓRICO	
SALVO EM: 17/05/2017	SALVO POR: RMC200