



ISOMÉTRICA
ESCALA 1:25

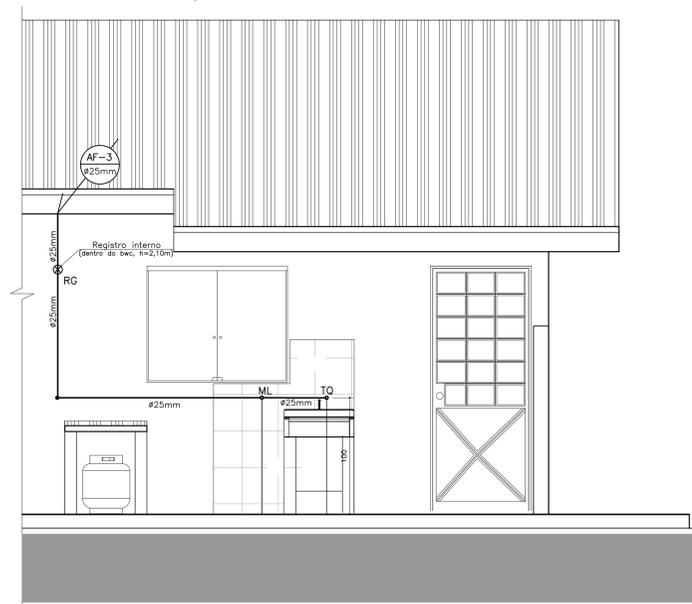

ELEVação LATERAL ESQUERDA
ESCALA 1:50

NOTA: IMPERMEABILIZAÇÃO
- A IMPERMEABILIZAÇÃO SERÁ EXECUTADA ATRAVÉS DE MEMBRANA ESTÁVEL E IMPERMEÁVEL DE EMULSÃO ASFÁLTICA, CONFORME ESPECIFICAÇÕES DO FORNECEDOR.
1 - NAS PAREDES E PISO DO BANHEIRO, (POSTERIORMENTE SERÁ EXECUTADA A PROTEÇÃO MECÂNICA E ASSENTAMENTO DE AZULEJO), QUE VISA BLOQUEAR À SOLICITAÇÃO IMPOSTA PELA ÁGUA DE PERCOLAÇÃO, EM TODO O PISO DO AMBIENTE E ATÉ A ALTURA DE 20CM EM RELAÇÃO AO PISO ACABADO EM TODO O PERÍMETRO.

PLANTA - ÁGUA FRIA
ESCALA 1:25

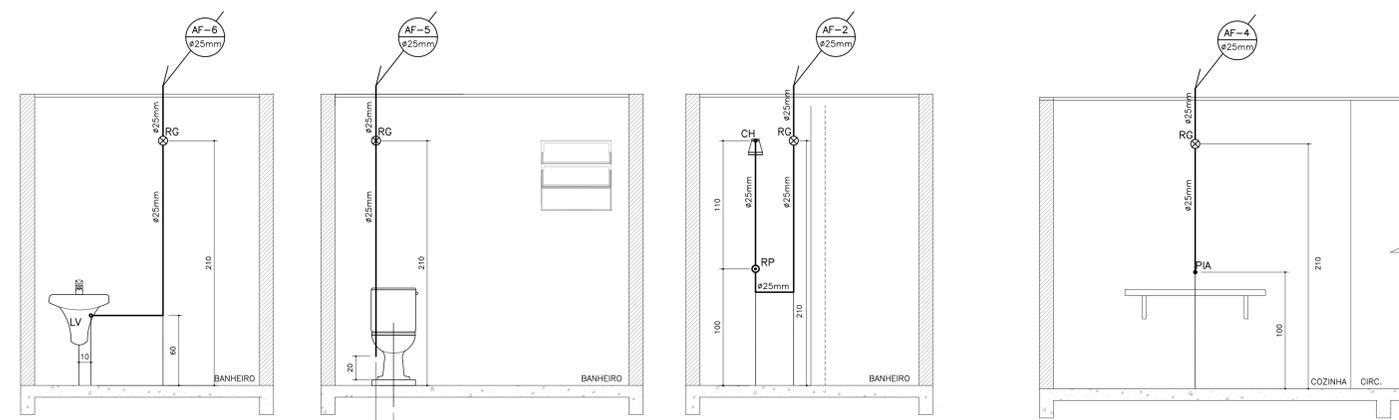

VISTAS - BANHEIRO
ESCALA 1:25

VISTA - COZINHA
ESCALA 1:25

USO EXCLUSIVO DA PREFEITURA	
TECNICO DO MUNICIPIO	PREFEITO DO MUNICIPIO

REVISÕES			
REV	DATA	DESCRIÇÃO	AUTOR
R00	2015	EMISSION INICIAL	
R01	21/01/2015	Revisão geral de acordo com reunião na Caixa em 15/01/15, pauta constante no of. N° 00132015/GHAB/CT (indicação da localização da cx. água e a alteração de detalhes)	EM-DVIE
R04	15/04/2015	Adequações conforme solicitação do of. N° 0897/2015/GHAB/CT encaminhado pela GHAB/CT no dia 14/04/2015.	EM-DVIE
R05	12/05/2015	Adequações conforme solicitação do of. N° 0273/2015/GHAB/CT encaminhado pela GHAB/CT no dia 08/05/2015.	MTK-DVIE
R06	04/04/2016	Alteração do número de revisão, devido a alterações do proj. arc. em 28/03/2016.	EM-DVIE
R07	14/03/2017	Conf. proj. arc. incluída seja do forno pré-fabricada na área interna da edificação. Manter forro de betão em PVC.	EM-DVIE
R08	11/05/2017	Alteração da espessura das paredes site 12 para 14cm.	EM-DVIE

USO EXCLUSIVO DA COHAPAR	
RESPONSÁVEL TÉCNICO:	CONTROLE DE CÓPIAS

COHAPAR

CONVENÇÕES			ESPECIFICAÇÕES - ÁGUA FRIA			ESPECIFICAÇÕES - ESGOTO			
AF	PRUMADA DE ÁGUA FRIA	1	TUBO PVC SOLDÁVEL Ø 25mm	12	CAIXA DE DESCARGA DE EMBUTIR BL	25	TORNEIRA DE PAREDE CURTA E COM BICO Ø 3/4"	N	JOELHO 90° PVC Ø 50mm
CG	CAIXA DE GORDURA	2	JOELHO 90° PVC SOLDÁVEL Ø 25mm	13	TUBO PVC SOLDÁVEL Ø 50mm	26	JOELHO 90° SOLDÁVEL E COM BUCHA DE LATÃO Ø 25mmX3/4"	O	TÉ PVC Ø 50mm
CH	CHUVEIRO	3	ADAP. PVC SOLDÁVEL C/ FLANGE FIXA P/ CX. ÁGUA	14	JOELHO DE REDUÇÃO 90° PVC SOLD. Ø 60x40mm	27	PLUG ROSCÁVEL Ø 3/4"	P	TERMINAL VENTILAÇÃO PVC Ø50mm
CJ/CP	CAIXA DE INSPEÇÃO / PASSAGEM	4	CAIXA D'ÁGUA Ø 25mmX3/4"	15	PROLONGADOR P/ VASO SANITÁRIO Ø 40mm	28	ADAPTADOR P/ CAIXA D'ÁGUA C/ REGISTRO Ø 32mm	Q	JUNÇÃO SIMPLES PVC Ø100x50mm
LV	LAVATÓRIO	5	LUVÁ COM ROSCA PVC Ø 25mmX3/4"	16	SPUD OU BOLSA DE LGAÇÃO Ø 38mm (CONFORME)	29	TUBO PVC SOLDÁVEL Ø 32mm	R	CURVA 45° PVC LONGA Ø 100mm
ML	MÁQUINA DE LAVAR	6	TORNEIRA BÓIA PVC Ø 3/4"	17	MODELO DE VASO SANITÁRIO UTILIZADO	30	JOELHO 90° PVC SOLDÁVEL Ø 32mm	S	CX. SIFONADA PVC Ø150x170x75mm
PIA	PIA DE COZINHA	7	RESERVATÓRIO 500 L	18	TÉ SOLDÁVEL E C/ BUCHA LATÃO NA BOLSA	31	TÉ PVC SOLDÁVEL Ø 32mm	T	ANTESPUMA Ø 150mm
RG	REGISTRO DE GAVETA	8	TÉ PVC SOLDÁVEL Ø 25mm	19	CENTRAL Ø25mmX3/4"	32	ADAPTADOR PVC SOLDÁVEL C/ FLANGE FIXA P/ CAIXA D'ÁGUA Ø 32mmX1"	U	TUBO PVC Ø 75mm
RP	REGISTRO DE PRESSÃO	9	ADAPTADOR PVC SOLDÁVEL CURTO COM BOLSA E ROSCA P/ REGISTRO Ø 25mmX3/4"	20	TORNEIRA METÁLICA DE PAREDE LONGA Ø 3/4"	33	TÉ DE REDUÇÃO PVC SOLDÁVEL Ø 32x25mm		
RS	RALO SIFONADO	10	JOELHO 90° SÓLID. C/ BUCHA DE LATÃO Ø25mmX1/2"	21	JOELHO 90° SÓLID. C/ BUCHA DE LATÃO Ø25mmX1/2"	34	JOELHO 90° DE REDUÇÃO PVC SOLD. Ø 32x25mm	OBS:	UTILIZAR A INCLINAÇÃO DE 3% PARA TODAS AS TUBULAÇÕES DE ESGOTO. A CAPACIDADE MÍNIMA DA CG DEVERÁ SER DE 18L.
TQ	TANQUE	11	SERÁ USADO LUVA OU ADAPTADOR DE ACORDO COM O REGISTRO DE PRESSÃO UTILIZADO	22	ENGATE PVC FLEXÍVEL COM TERMINAIS Ø 1/2"	35	JOELHO 45° PVC SOLD. Ø 25mm		
VS	VASO SANITÁRIO	12	TORNEIRA METÁLICA PARA LAVATÓRIO Ø 1/2"	23	REGISTRO DE PRESSÃO Fg-Gs. Ø 3/4"	36	VASO SANITÁRIO COM CAIXA ACOPLADA		
VSC	VASO SANITÁRIO (CX. ACOPLADA)	13	REGISTRO DE PRESSÃO Fg-Gs. Ø 3/4"	24	HASTE PARA CHUVEIRO METÁLICA Ø 1/2"	37	CHUVEIRO ELÉTRICO DE PLÁSTICO		
			UNÃO PVC SOLDÁVEL Ø 25mm	25	CAIXA D'ÁGUA Ø 25mmX1/2"	38	CAIXA D'ÁGUA Ø 25mmX1/2"		
			LUVA SOLO E C/ BUCHA DE LATÃO Ø 25mmX1/2"	26	JOELHO 90° SÓLID. C/ BUCHA DE LATÃO Ø25mmX1/2"	39	JOELHO 90° SÓLID. C/ BUCHA DE LATÃO Ø25mmX1/2"		
				27	ENGATE PVC FLEXÍVEL COM TERMINAIS Ø 1/2"	40	ENGATE PVC FLEXÍVEL COM TERMINAIS Ø 1/2"		
				28	TORNEIRA METÁLICA PARA LAVATÓRIO Ø 1/2"	41	TORNEIRA METÁLICA PARA LAVATÓRIO Ø 1/2"		
				29	REGISTRO DE PRESSÃO Fg-Gs. Ø 3/4"	42	REGISTRO DE PRESSÃO Fg-Gs. Ø 3/4"		
				30	HASTE PARA CHUVEIRO METÁLICA Ø 1/2"	43	HASTE PARA CHUVEIRO METÁLICA Ø 1/2"		
				31	CHUVEIRO ELÉTRICO DE PLÁSTICO	44	CHUVEIRO ELÉTRICO DE PLÁSTICO		
				32	CAIXA D'ÁGUA Ø 25mmX1/2"	45	CAIXA D'ÁGUA Ø 25mmX1/2"		
				33	JOELHO 90° SÓLID. C/ BUCHA DE LATÃO Ø25mmX1/2"	46	JOELHO 90° SÓLID. C/ BUCHA DE LATÃO Ø25mmX1/2"		
				34	ENGATE PVC FLEXÍVEL COM TERMINAIS Ø 1/2"	47	ENGATE PVC FLEXÍVEL COM TERMINAIS Ø 1/2"		
				35	TORNEIRA METÁLICA PARA LAVATÓRIO Ø 1/2"	48	TORNEIRA METÁLICA PARA LAVATÓRIO Ø 1/2"		
				36	REGISTRO DE PRESSÃO Fg-Gs. Ø 3/4"	49	REGISTRO DE PRESSÃO Fg-Gs. Ø 3/4"		
				37	HASTE PARA CHUVEIRO METÁLICA Ø 1/2"	50	HASTE PARA CHUVEIRO METÁLICA Ø 1/2"		
				38	CHUVEIRO ELÉTRICO DE PLÁSTICO	51	CHUVEIRO ELÉTRICO DE PLÁSTICO		
				39	CAIXA D'ÁGUA Ø 25mmX1/2"	52	CAIXA D'ÁGUA Ø 25mmX1/2"		
				40	JOELHO 90° SÓLID. C/ BUCHA DE LATÃO Ø25mmX1/2"	53	JOELHO 90° SÓLID. C/ BUCHA DE LATÃO Ø25mmX1/2"		
				41	ENGATE PVC FLEXÍVEL COM TERMINAIS Ø 1/2"	54	ENGATE PVC FLEXÍVEL COM TERMINAIS Ø 1/2"		
				42	TORNEIRA METÁLICA PARA LAVATÓRIO Ø 1/2"	55	TORNEIRA METÁLICA PARA LAVATÓRIO Ø 1/2"		
				43	REGISTRO DE PRESSÃO Fg-Gs. Ø 3/4"	56	REGISTRO DE PRESSÃO Fg-Gs. Ø 3/4"		
				44	HASTE PARA CHUVEIRO METÁLICA Ø 1/2"	57	HASTE PARA CHUVEIRO METÁLICA Ø 1/2"		
				45	CHUVEIRO ELÉTRICO DE PLÁSTICO	58	CHUVEIRO ELÉTRICO DE PLÁSTICO		
				46	CAIXA D'ÁGUA Ø 25mmX1/2"	59	CAIXA D'ÁGUA Ø 25mmX1/2"		
				47	JOELHO 90° SÓLID. C/ BUCHA DE LATÃO Ø25mmX1/2"	60	JOELHO 90° SÓLID. C/ BUCHA DE LATÃO Ø25mmX1/2"		
				48	ENGATE PVC FLEXÍVEL COM TERMINAIS Ø 1/2"	61	ENGATE PVC FLEXÍVEL COM TERMINAIS Ø 1/2"		
				49	TORNEIRA METÁLICA PARA LAVATÓRIO Ø 1/2"	62	TORNEIRA METÁLICA PARA LAVATÓRIO Ø 1/2"		
				50	REGISTRO DE PRESSÃO Fg-Gs. Ø 3/4"	63	REGISTRO DE PRESSÃO Fg-Gs. Ø 3/4"		
				51	HASTE PARA CHUVEIRO METÁLICA Ø 1/2"	64	HASTE PARA CHUVEIRO METÁLICA Ø 1/2"		
				52	CHUVEIRO ELÉTRICO DE PLÁSTICO	65	CHUVEIRO ELÉTRICO DE PLÁSTICO		
				53	CAIXA D'ÁGUA Ø 25mmX1/2"	66	CAIXA D'ÁGUA Ø 25mmX1/2"		
				54	JOELHO 90° SÓLID. C/ BUCHA DE LATÃO Ø25mmX1/2"	67	JOELHO 90° SÓLID. C/ BUCHA DE LATÃO Ø25mmX1/2"		
				55	ENGATE PVC FLEXÍVEL COM TERMINAIS Ø 1/2"	68	ENGATE PVC FLEXÍVEL COM TERMINAIS Ø 1/2"		
				56	TORNEIRA METÁLICA PARA LAVATÓRIO Ø 1/2"	69	TORNEIRA METÁLICA PARA LAVATÓRIO Ø 1/2"		
				57	REGISTRO DE PRESSÃO Fg-Gs. Ø 3/4"	70	REGISTRO DE PRESSÃO Fg-Gs. Ø 3/4"		
				58	HASTE PARA CHUVEIRO METÁLICA Ø 1/2"	71	HASTE PARA CHUVEIRO METÁLICA Ø 1/2"		
				59	CHUVEIRO ELÉTRICO DE PLÁSTICO	72	CHUVEIRO ELÉTRICO DE PLÁSTICO		
				60	CAIXA D'ÁGUA Ø 25mmX1/2"	73	CAIXA D'ÁGUA Ø 25mmX1/2"		
				61	JOELHO 90° SÓLID. C/ BUCHA DE LATÃO Ø25mmX1/2"	74	JOELHO 90° SÓLID. C/ BUCHA DE LATÃO Ø25mmX1/2"		
				62	ENGATE PVC FLEXÍVEL COM TERMINAIS Ø 1/2"	75	ENGATE PVC FLEXÍVEL COM TERMINAIS Ø 1/2"		
				63	TORNEIRA METÁLICA PARA LAVATÓRIO Ø 1/2"	76	TORNEIRA METÁLICA PARA LAVATÓRIO Ø 1/2"		
				64	REGISTRO DE PRESSÃO Fg-Gs. Ø 3/4"	77	REGISTRO DE PRESSÃO Fg-Gs. Ø 3/4"		
				65	HASTE PARA CHUVEIRO METÁLICA Ø 1/2"	78	HASTE PARA CHUVEIRO METÁLICA Ø 1/2"		
				66	CHUVEIRO ELÉTRICO DE PLÁSTICO	79	CHUVEIRO ELÉTRICO DE PLÁSTICO		
				67	CAIXA D'ÁGUA Ø 25mmX1/2"	80	CAIXA D'ÁGUA Ø 25mmX1/2"		
				68	JOELHO 90° SÓLID. C/ BUCHA DE LATÃO Ø25mmX1/2"	81	JOELHO 90° SÓLID. C/ BUCHA DE LATÃO Ø25mmX1/2"		
				69	ENGATE PVC FLEXÍVEL COM TERMINAIS Ø 1/2"	82	ENGATE PVC FLEXÍVEL COM TERMINAIS Ø 1/2"		
				70	TORNEIRA METÁLICA PARA LAVATÓRIO Ø 1/2"	83	TORNEIRA METÁLICA PARA LAVATÓRIO Ø 1/2"		
				71	REGISTRO DE PRESSÃO Fg-Gs. Ø 3/4"	84	REGISTRO DE PRESSÃO Fg-Gs. Ø 3/4"		
				72	HASTE PARA CHUVEIRO METÁLICA Ø 1/2"	85	HASTE PARA CHUVEIRO METÁLICA Ø 1/2"		
				73	CHUVEIRO ELÉTRICO DE PLÁSTICO	86	CHUVEIRO ELÉTRICO DE PLÁSTICO		
				74	CAIXA D'ÁGUA Ø 25mmX1/2"	87	CAIXA D'ÁGUA Ø 25mmX1/2"		
				75	JOELHO 90° SÓLID. C/ BUCHA DE LATÃO Ø25mmX1/2"	88	JOELHO 90° SÓLID. C/ BUCHA DE LATÃO Ø25mmX1/2"		
				76	ENGATE PVC FLEXÍVEL COM TERMINAIS Ø 1/2"	89	ENGATE PVC FLEXÍVEL COM TERMINAIS Ø 1/2"		
				77	TORNEIRA METÁLICA PARA LAVATÓRIO Ø 1/2"	90	TORNEIRA METÁLICA PARA LAVATÓRIO Ø 1/2"		
				78	REGISTRO DE PRESSÃO Fg-Gs. Ø 3/4"	91	REGISTRO DE PRESSÃO Fg-Gs. Ø 3/4"		
				79	HASTE PARA CHUVEIRO METÁLICA Ø 1/2"	92	HASTE PARA CHUVEIRO METÁLICA Ø 1/2"		
				80	CHUVEIRO ELÉTRICO DE PLÁSTICO	93	CHUVEIRO ELÉTRICO DE PLÁSTICO		
				81	CAIXA D'ÁGUA Ø 25mmX1/2"	94	CAIXA D'ÁGUA Ø 25mmX1/2"		
				82	JOELHO 90° SÓLID. C/ BUCHA DE LATÃO Ø25mmX1/2"	95	JOELHO 90° SÓLID. C/ BUCHA DE LATÃO Ø25mmX1/2"		
				83	ENGATE PVC FLEXÍVEL COM TERMINAIS Ø 1/2"	96	ENGATE PVC FLEXÍVEL COM TERMINAIS Ø 1/2"		
				84	TORNEIRA METÁLICA PARA LAVATÓRIO Ø 1/2"	97	TORNEIRA METÁLICA PARA LAVATÓRIO Ø 1/2"		
				85	REGISTRO DE PRESSÃO Fg-Gs. Ø 3/4"	98	REGISTRO DE PRESSÃO Fg-Gs. Ø 3/4"		
				86	HASTE PARA CHUVEIRO METÁLICA Ø 1/2"	99	HASTE PARA CHUVEIRO METÁLICA Ø 1/2"		
				87	CHUVEIRO ELÉTRICO DE PLÁSTICO	100	CHUVEIRO ELÉTRICO DE PLÁSTICO		
				88	CAIXA D'ÁGUA Ø 25mmX1/2"	101	CAIXA D'ÁGUA Ø 25mmX1/2"		
				89	JOELHO 90° SÓLID. C/ BUCHA DE LATÃO Ø25mmX1/2"	102	JOELHO 90° SÓLID. C/ BUCHA DE LATÃO Ø25mmX1/2"		
				90	ENGATE PVC FLEXÍVEL COM TERMINAIS Ø 1/2"	103	ENGATE PVC FLEXÍVEL COM TERMINAIS Ø 1/2"		
				91	TORNEIRA METÁLICA PARA LAVATÓRIO Ø 1/2"	104	TORNEIRA METÁLICA PARA LAVATÓRIO Ø 1/2"		
				92	REGISTRO DE PRESSÃO Fg-Gs. Ø 3/4"	105	REGISTRO DE PRESSÃO Fg-Gs. Ø 3/4"		
				93	HASTE PARA CHUVEIRO METÁLICA Ø 1/2"	106	HASTE PARA CHUVEIRO METÁLICA Ø 1/2"		
				94	CHUVEIRO ELÉTRICO DE PLÁSTICO	107	CHUVEIRO ELÉTRICO DE PLÁSTICO		
				95	CAIXA D'ÁGUA Ø 25mmX1/2"	108	CAIXA D'ÁGUA Ø 25mmX1/2"		
				96	JOELHO 90° SÓLID. C/ BUCHA DE LATÃO Ø25mmX1/2"	109	JOELHO 90° SÓLID. C/ BUCHA DE LATÃO Ø25mmX1/2"		
				97	ENGATE PVC FLEXÍVEL COM TERMINAIS Ø 1/2"	110	ENGATE PVC FLEXÍVEL COM TERMINAIS Ø 1/2"		
				98	TORNEIRA METÁLICA PARA LAVATÓRIO Ø 1/2"	111	TORNEIRA METÁLICA PARA LAVATÓRIO Ø 1/2"		
				99	REGISTRO DE PRESSÃO Fg-Gs. Ø 3/4"	112	REGISTRO DE PRESSÃO Fg-Gs. Ø 3/4"		
				100	HASTE PARA CHUVEIRO METÁLICA Ø 1/2"	113	HASTE PARA CHUVEIRO METÁLICA Ø 1/2"		
				101	CHUVEIRO ELÉTRICO DE PLÁSTICO	114	CHUVEIRO ELÉTRICO DE PLÁSTICO		
				102	CAIXA D'ÁGUA Ø 25mmX1/2"	115	CAIXA D'ÁGUA Ø 25mmX1/2"		
				103	JOELHO 90° SÓLID. C/ BUCHA DE LATÃO Ø25mmX1/2"	116	JOELHO 90° SÓLID. C/ BUCHA DE LATÃO Ø25mmX1/2"		
				104	ENGATE PVC FLEXÍVEL COM TERMINAIS Ø 1/2"	117	ENGATE PVC FLEXÍVEL COM TERMINAIS Ø 1/2"		
				105	TORNEIRA METÁLICA PARA LAVATÓRIO Ø 1/2"	118	TORNEIRA METÁLICA PARA LAVATÓRIO Ø 1/2"		
				106	REGISTRO DE PRESSÃO Fg-Gs. Ø 3/4"	119	REGISTRO DE PRESSÃO Fg-Gs. Ø 3/4"		
				107	HASTE PARA CHUVEIRO METÁLICA Ø 1/2"	120	HASTE PARA CHUVEIRO METÁLICA Ø 1/2"		
				108	CHUVEIRO ELÉTRICO DE PLÁSTICO	121	CHUVEIRO ELÉTRICO DE PLÁSTICO		
				109	CAIXA D'ÁGUA Ø 25mmX1/2"	122	CAIXA D'ÁGUA Ø 25mmX1/2"		
				110	JOELHO 90° SÓLID. C/ BUCHA DE LATÃO Ø25mmX1/2"	123	JOELHO 90° SÓLID. C/ BUCHA DE LATÃO Ø25mmX1/2"		
				111	ENGATE PVC FLEXÍVEL COM TERMINAIS Ø 1/2"	124	ENGATE PVC FLEXÍVEL COM TERMINAIS Ø 1/2"		