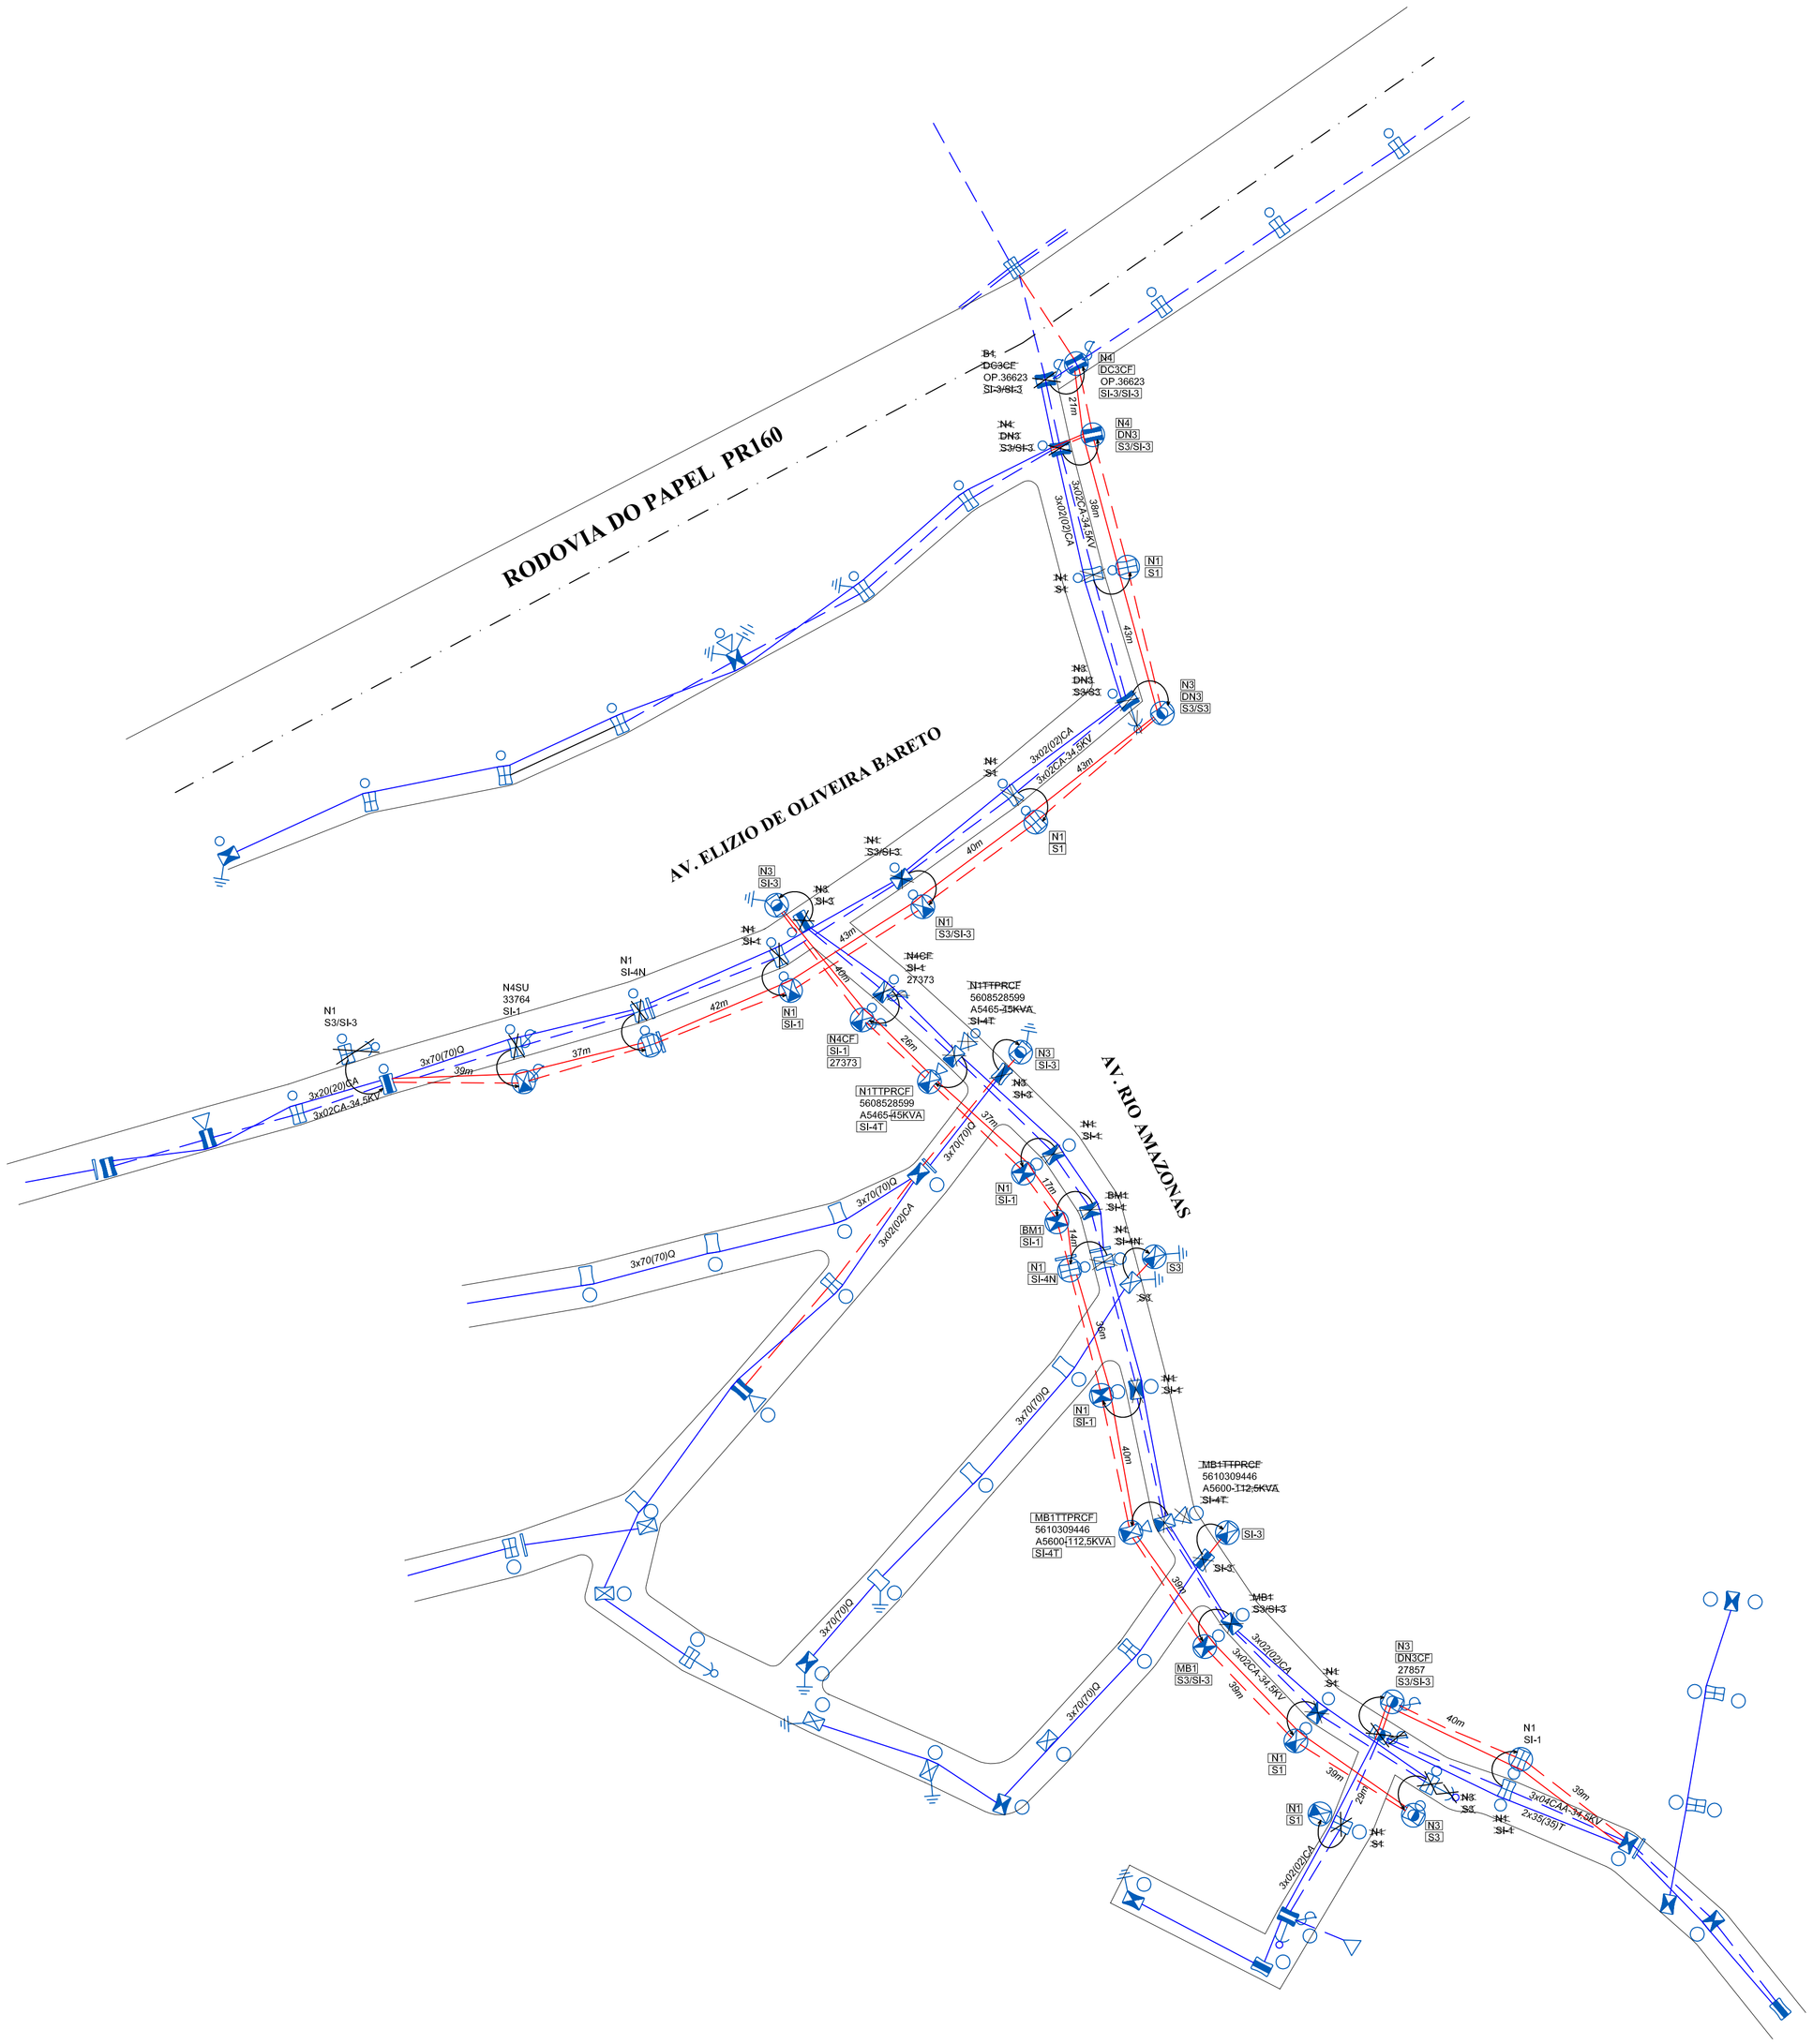

OBRA: DESLOCAMENTO DE REDE AEREA	DESENHO: CICERO
TÍTULO: DESLOCAMENTO DE RDU PARA ALARGAMENTO DE RUA	DATA: 20/02/19
PROP.: PREFEITURA MUNICIPAL DE IMBAÚ	ESCALA(S): 1/1000
RESP. TÉCNICO: CICERO DE SÁ MORAES CREA PR-153048/D	FOLHA: UN

A2 594 x 420 mm