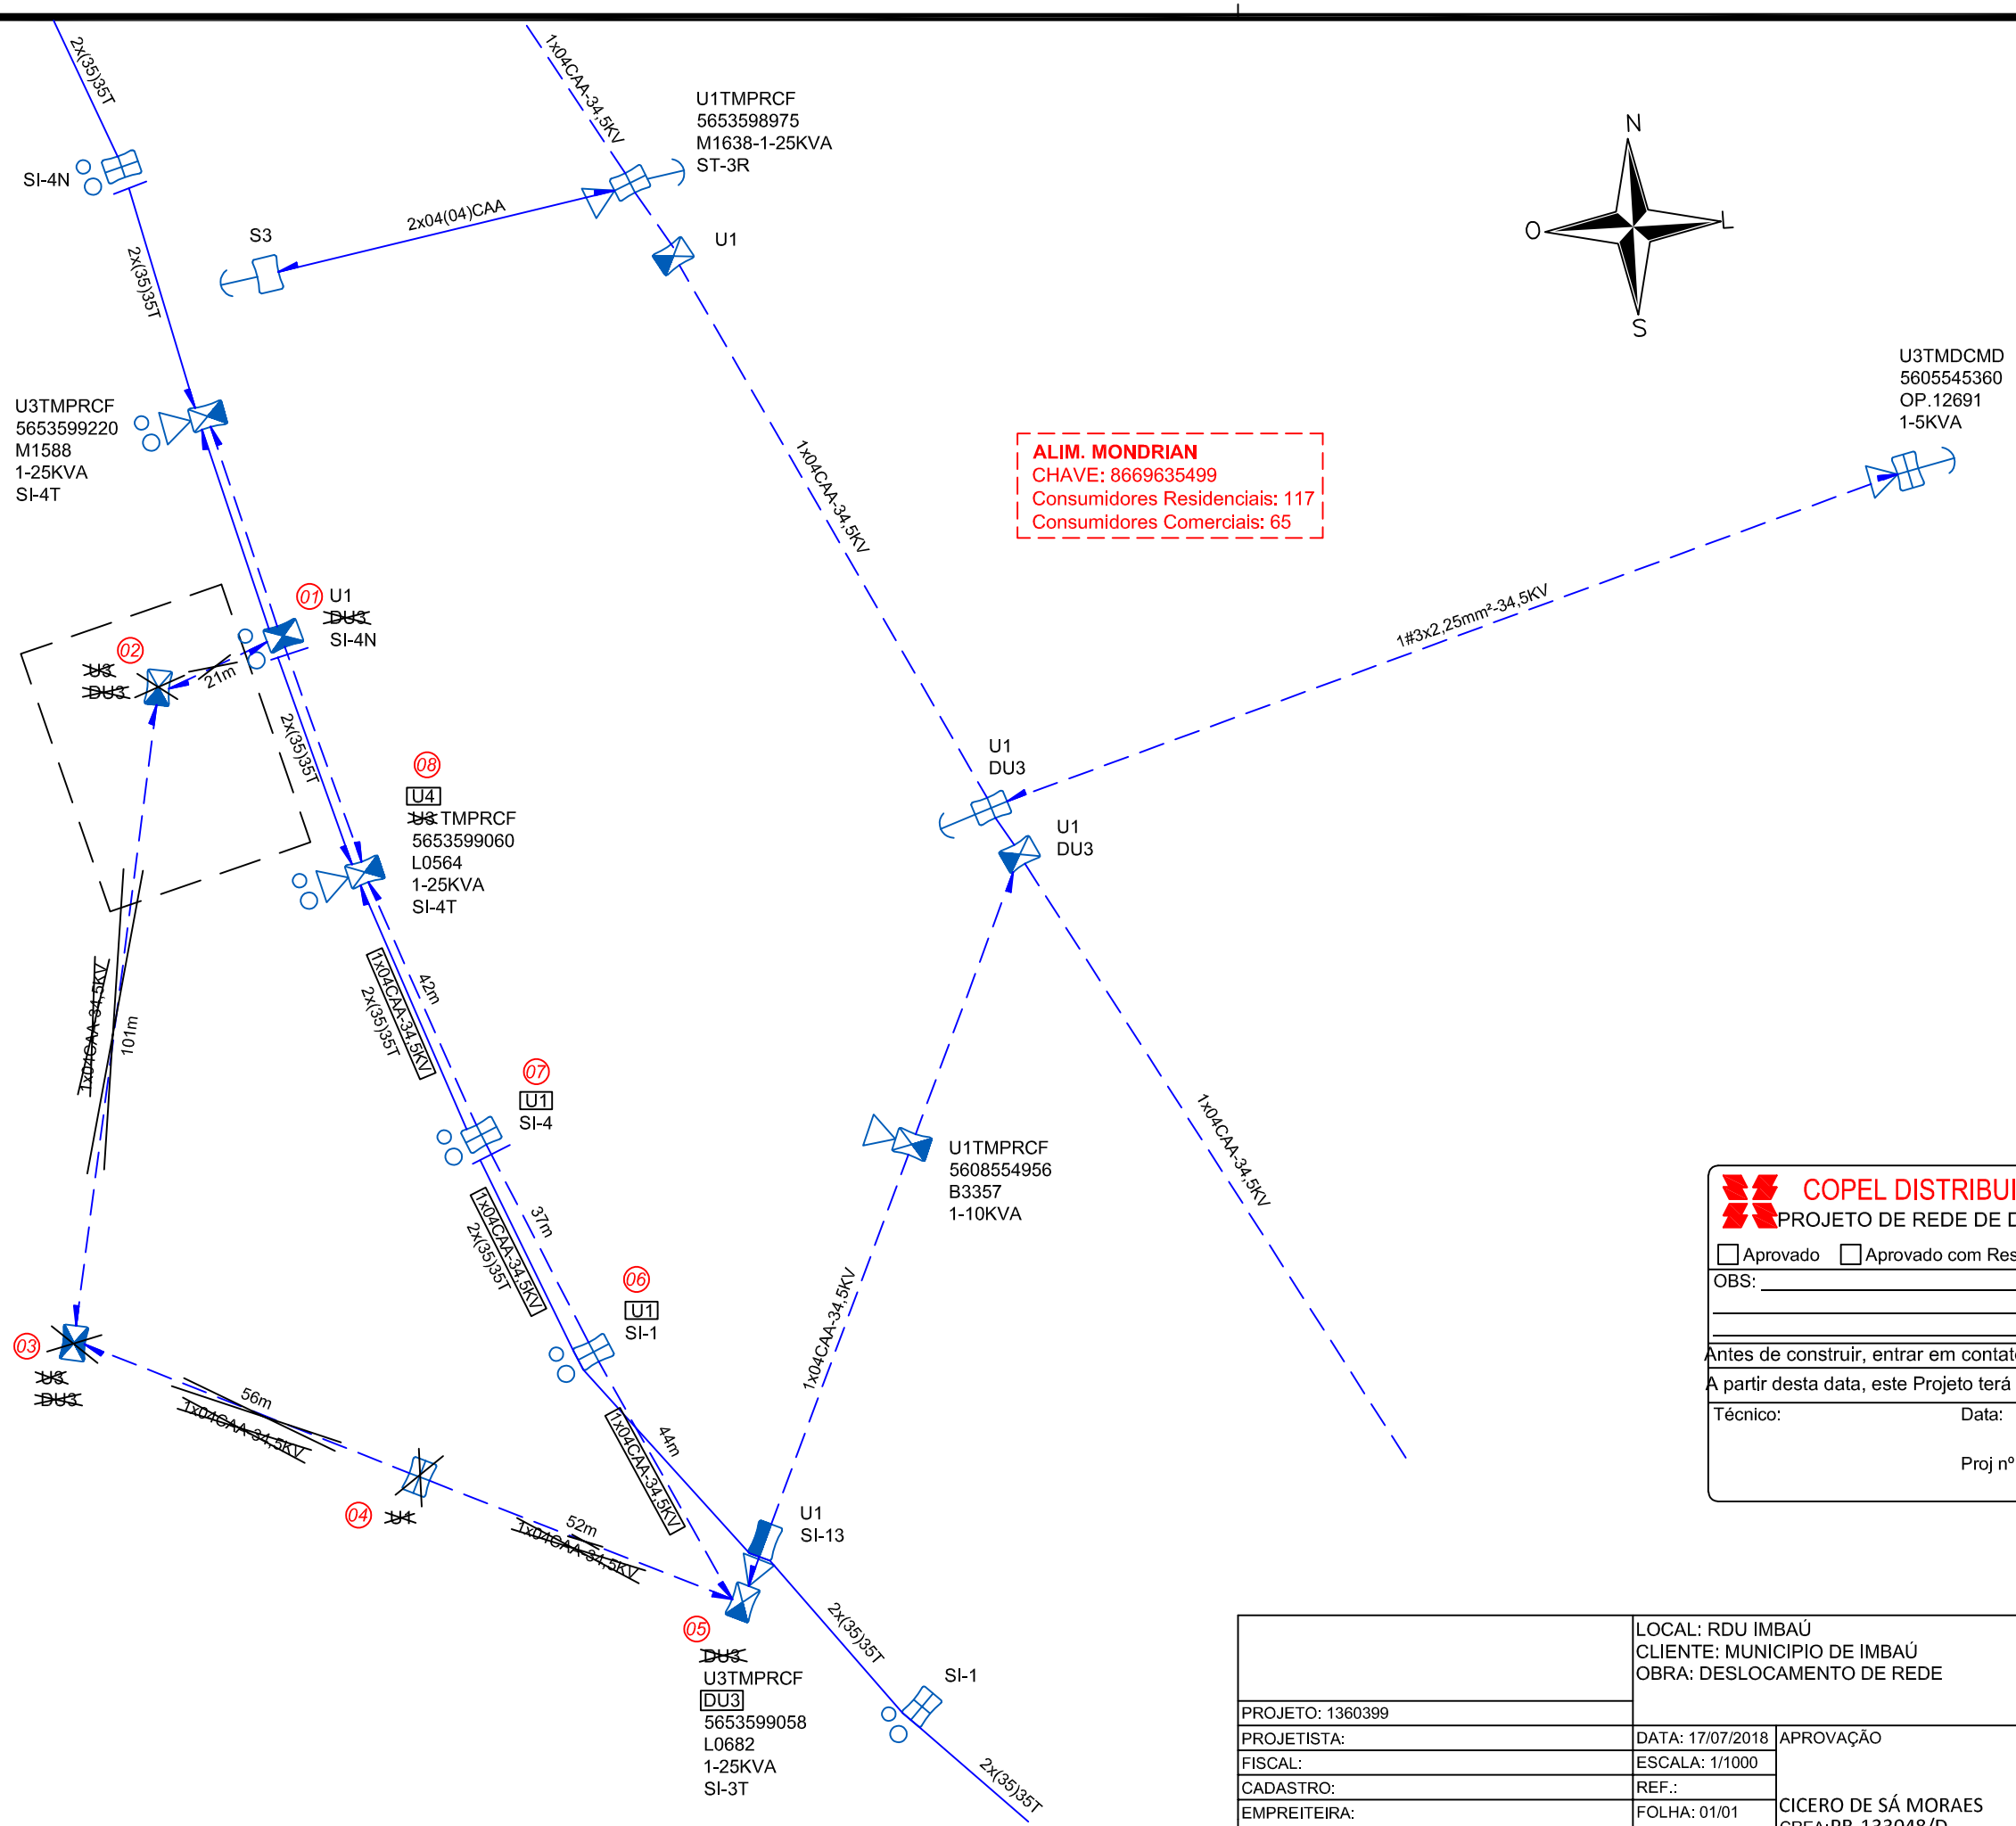

COPEL DISTRIBUIÇÃO S/A

PROJETO DE REDE DE DISTRIBUIÇÃO

☐ Aprovado ☐ Aprovado com Ressalvas ☐ Reprovado

OBS: _____

Antes de construir, entrar em contato com as Fiscalização.

A partir desta data, este Projeto terá validade de ___meses

Técnico: Data: ___/___/_____

Proj nº: _____

	LOCAL: RDU IMBAÚ CLIENTE: MUNICIPIO DE IMBAÚ OBRA: DESLOCAMENTO DE REDE		OSE: 01.20186311199237
			ODI: I - 180410801
PROJETO: 1360399			
PROJETISTA:	DATA: 17/07/2018	APROVAÇÃO	☐ SOLICITAR ALINHAMENTO
FISCAL:	ESCALA: 1/1000		☐ AVISAR
CADASTRO:	REF.:		
EMPREITEIRA:	FOLHA: 01/01	CICERO DE SÁ MORAES CREA:PR-133048/D	

A3 420 x 297 mm