



PLANTA BAIXA
Esc:.....1/75

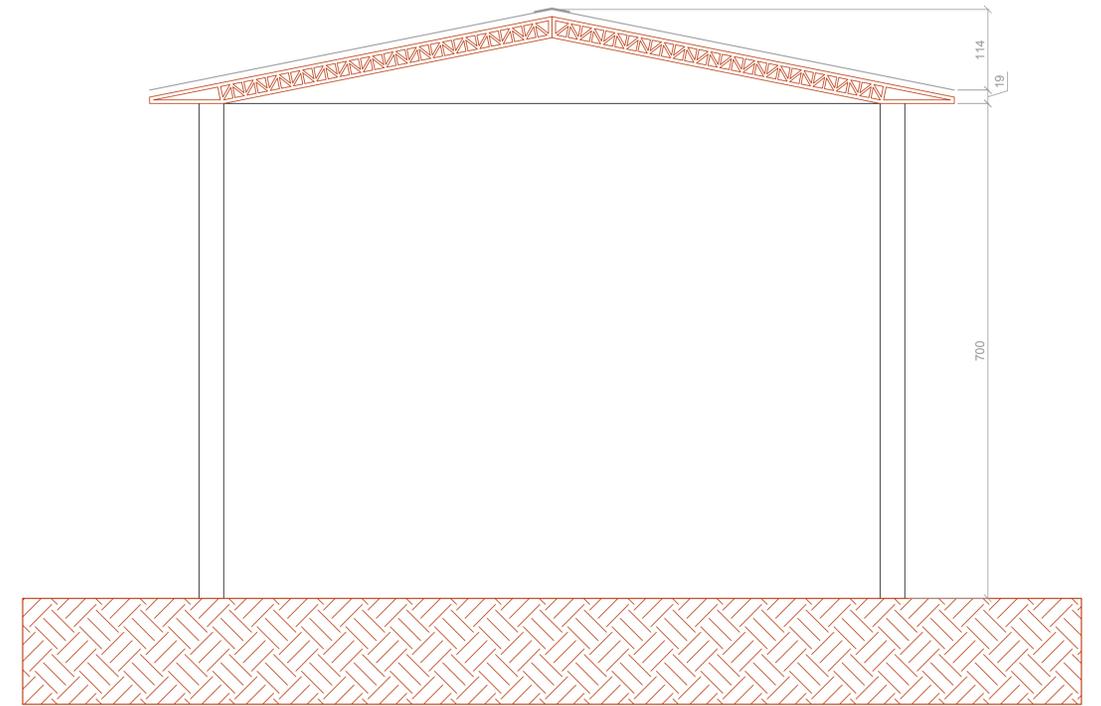

CORTE A - B
Esc:.....1/50

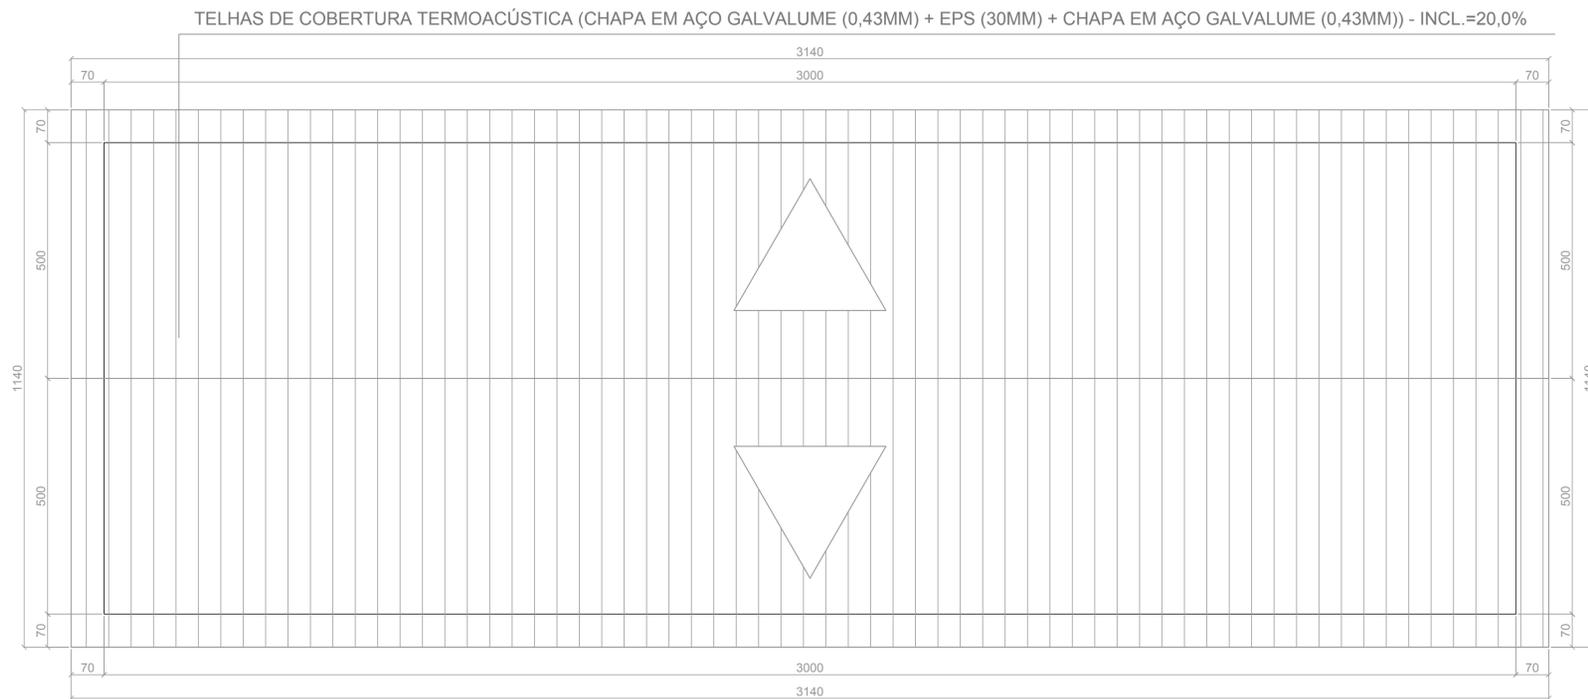

PLANTA DE COBERTURA
Esc:.....1/75

Aprovações:

Estatística:

Área construída	Área edificada (existente)	Área à construir
	000,00 m2	300,00 m2

	OBRA - Edificação p/ Fins Públicos - Barracão Escola Assungui			
	Projeto Arquitetônico			
	Administração			
	CONTEÚDO Diversos	ESCALA Indicadas	DATA 03/10/2019	FOLHA 01 / 01
RESPONSÁVEL TÉCNICO MARCOS DANIEL MEHRET CREA - PR. 13.254/D		PROJETO barracãoylemendes2019	DESenhO Marcos	