




Detalhe do acionador manual
Escala 1:25

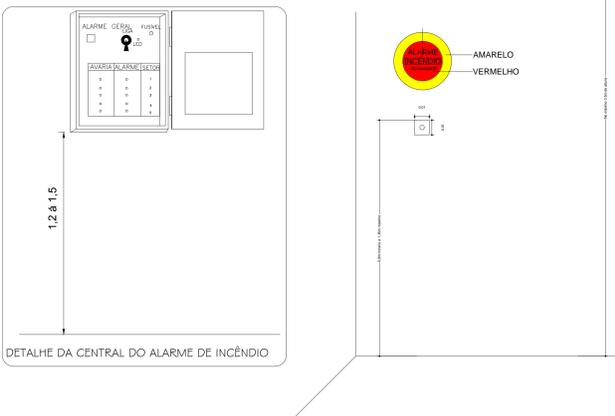

Detalhe da instalação do extintor
Escala 1:25

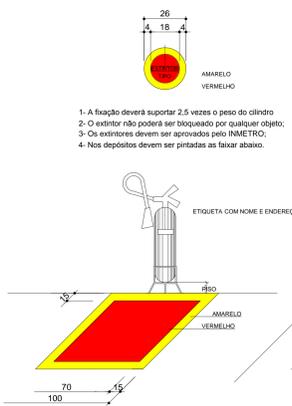

Detalhe da instalação do extintor
Escala 1:25

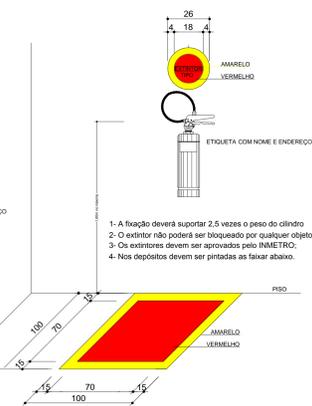

OBRA: CASA DA CULTURA E TEATRO MUNICIPAL		
LOTE "N" - JARDIM AMÉRICA		
RUA SÃO LUIZ 141 - ASSIS CHATEAUBRIAND/PR		
PROPRIETÁRIO:	MUNICÍPIO DE ASSIS CHATEAUBRIAND/PR	PARA USO DO C. B.
PRANCHAS:	PROJETO DE PREVENÇÃO CONTRA INCÊNDIOS	
DATA:	17/02/2024	
ESCALA:	INDICADA	DESENHO:
RESPONSÁVEL TÉCNICO:	ISRAEL DEVECHI	
END. CIVIL CREA 11.729-D-PR		